



## ประกาศสำนักงานสถิติแห่งชาติ

เรื่อง ประกวดราคาจ้างโครงการรายและติดตั้งโครงสร้างพื้นฐานรองรับการปฏิบัติงาน (ครั้งที่ ๒) ด้วยวิธี  
ประกวดราคาอิเล็กทรอนิกส์ (e-bidding)

สำนักงานสถิติแห่งชาติ มีความประสงค์จะประกวดราคาจ้างโครงการรายและติดตั้งโครงสร้าง  
พื้นฐานรองรับการปฏิบัติงาน (ครั้งที่ ๒) ด้วยวิธีประกวดราคาอิเล็กทรอนิกส์ (e-bidding) ราคากลางของงาน  
จ้าง ในการประกวดราครั้งนี้ เป็นเงินทั้งสิ้น ๑๐,๕๗๐,๓๘๑.๖๗ บาท (สิบล้านห้าแสนเจ็ดหมื่นสามร้อยแปด  
สิบเอ็ดบาทหกสิบเจ็ดสตางค์) ตามรายการ ดังนี้

|  |       |   |         |
|--|-------|---|---------|
| โครงการรายและติดตั้ง                                 | จำนวน | ๑ | โครงการ |
| โครงสร้างพื้นฐานรองรับการ<br>ปฏิบัติงาน (ครั้งที่ ๒) |       |   |         |

ผู้ยื่นข้อเสนอจะต้องมีคุณสมบัติ ดังต่อไปนี้

๑. มีความสามารถตามกฎหมาย
๒. ไม่เป็นบุคคลมลathaly
๓. ไม่อยู่ระหว่างเลิกกิจการ

๔. ไม่เป็นบุคคลซึ่งอยู่ระหว่างถูกขยายข้อหาหรือทำสัญญา กับหน่วยงานของรัฐไว้  
ชั่วคราว เนื่องจากเป็นผู้ที่ไม่ผ่านเกณฑ์การประเมินผลการปฏิบัติงานของผู้ประกอบการตามระเบียบ ที่  
รัฐมนตรีว่าการกระทรวงการคลังกำหนดตามที่ประกาศเผยแพร่ในระบบเครือข่ายสารสนเทศของกรมบัญชี  
กลาง

๕. ไม่เป็นบุคคลซึ่งถูกระบุชื่อไว้ในบัญชีรายชื่อผู้ที่้งานและได้แจ้งเวียนชื่อให้เป็นผู้ที่้งาน  
ของหน่วยงานของรัฐในระบบเครือข่ายสารสนเทศของกรมบัญชีกลาง ซึ่งรวมถึงนิติบุคคลที่ผู้ที่้งานเป็นหุ้นส่วน  
ผู้จัดการ กรรมการผู้จัดการ ผู้บริหาร ผู้มีอำนาจในการดำเนินงานในกิจการของนิติบุคคลนั้นด้วย

๖. มีคุณสมบัติ...

๖. มีคุณสมบัติและไม่มีลักษณะต้องห้ามตามที่คณะกรรมการนโยบายการจัดซื้อจัดจ้างและการบริหารพัสดุภาครัฐกำหนดในราชกิจจานุเบกษา

๗. เป็นนิตบุคคลผู้มีอาชีพรับจ้างงานที่ประมวลราคาอิเล็กทรอนิกส์ดังกล่าว

๘. ไม่เป็นผู้มีผลประโยชน์ร่วมกันกับผู้ยื่นข้อเสนอราคายื่นที่เข้ายื่นข้อเสนอให้แก่สำนักงานสถิติแห่งชาติ ณ วันประกาศประมวลราคาอิเล็กทรอนิกส์ หรือไม่เป็นผู้กระทำการอันเป็นการขัดขวางการแข่งขันราคาอย่างเป็นธรรม ในการประมวลราคาอิเล็กทรอนิกส์ครั้งนี้

๙. ไม่เป็นผู้ได้รับเอกสารหรือความคุ้มกัน ซึ่งอาจปฏิเสธไม่ยอมขึ้นศาลไทย เว้นแต่วัชupalของผู้ยื่นข้อเสนอได้มีคำสั่งสละเอกสารหรือความคุ้มกัน เช่นนั้น

๑๐. ผู้ยื่นข้อเสนอที่ยื่นข้อเสนอในรูปแบบของ "กิจกรรมร่วมค้า" ต้องมีคุณสมบัติดังนี้

กรณีที่ข้อตกลงระหว่างผู้เข้าร่วมค้ากำหนดให้ผู้เข้าร่วมค้ารายได้รายหนึ่งเป็นผู้เข้าร่วมค้าหลัก ข้อตกลงระหว่างผู้เข้าร่วมค้าจะต้องมีการกำหนดสัดส่วนหน้าที่และความรับผิดชอบในปริมาณงาน สิ่งของ หรือมูลค่าตามสัญญาของผู้เข้าร่วมค้าหลักมากกว่าผู้เข้าร่วมค้ารายอื่นทุกราย

กรณีที่ข้อตกลงระหว่างผู้เข้าร่วมค้ากำหนดให้ผู้เข้าร่วมค้ารายได้รายหนึ่งเป็นผู้เข้าร่วมค้าหลัก กิจกรรมร่วมค้านั้นต้องใช้ผลงานของผู้เข้าร่วมค้าหลักรายเดียวเป็นผลงานของกิจกรรมร่วมค้าที่ยื่นข้อเสนอ

สำหรับข้อตกลงระหว่างผู้เข้าร่วมค้าที่ไม่ได้กำหนดให้ผู้เข้าร่วมค้ารายได้เป็นผู้เข้าร่วมค้าหลัก ผู้เข้าร่วมค้าทุกรายจะต้องมีคุณสมบัติครบถ้วนตามเงื่อนไขที่กำหนดไว้ในเอกสารเชิญชวน

กรณีที่ข้อตกลงระหว่างผู้เข้าร่วมค้ากำหนดให้มีการมอบหมายผู้เข้าร่วมค้ารายได้รายหนึ่ง เป็นผู้ยื่นข้อเสนอ ในนามกิจกรรมร่วมค้า การยื่นข้อเสนอต้องกล่าวไม่ต้องมีหนังสือมอบอำนาจ

สำหรับข้อตกลงระหว่างผู้เข้าร่วมค้าที่ไม่ได้กำหนดให้ผู้เข้าร่วมค้ารายได้เป็นผู้ยื่นข้อเสนอผู้เข้าร่วมค้าทุกรายจะต้องลงลายมือชื่อในหนังสือมอบอำนาจให้ผู้เข้าร่วมค้ารายได้รายหนึ่งเป็นผู้ยื่นข้อเสนอในนามกิจกรรมร่วมค้า

๑๑. ผู้ยื่นข้อเสนอต้องลงทะเบียนที่มีข้อมูลถูกต้องครบถ้วนในระบบจัดซื้อจัดจ้างภาครัฐด้วย อิเล็กทรอนิกส์ (Electronic Government Procurement : e-GP) ของกรมบัญชีกลาง

๑๒. ผู้ยื่นข้อเสนอ...

๑๒. ผู้ยื่นข้อเสนอต้องมีมูลค่าสุทธิของกิจการ ดังนี้

(๑) กรณีผู้ยื่นข้อเสนอเป็นนิติบุคคลที่จัดตั้งขึ้นตามกฎหมายไทยซึ่งได้จดทะเบียนเกินกว่า ๑ ปี ต้องมีมูลค่าสุทธิของกิจการ จากผลต่างระหว่างสินทรัพย์สุทธิหักด้วยหนี้สินสุทธิ ที่ปรากฏในงบแสดงฐานะการเงินที่มีการตรวจสอบแล้ว ซึ่งจะต้องแสดงค่าเป็นบาท ๑ พันล้านบาทขึ้นไป

(๒) กรณีผู้ยื่นข้อเสนอเป็นนิติบุคคลที่จัดตั้งขึ้นตามกฎหมายไทย ซึ่งยังไม่มีการรายงานงบแสดงฐานะการเงินกับกรมพัฒนาธุรกิจการค้า ให้พิจารณาการกำหนดมูลค่าของทุนจดทะเบียน โดยผู้ยื่นข้อเสนอจะต้องมีทุนจดทะเบียนที่เรียกชำระมูลค่าหุ้นแล้ว ณ วันที่ยื่นข้อเสนอ ไม่ต่ำกว่า ๓ ล้านบาท

(๓) สำหรับการจัดซื้อจัดจ้างครั้งหนึ่งที่มีวงเงินเกิน ๕๐๐,๐๐๐ บาทขึ้นไป กรณีผู้ยื่นข้อเสนอเป็นบุคคลธรรมดา โดยพิจารณาจากหนี้สือรับรองบัญชีเงินฝากไม่เกิน ๙๐ วัน ก่อนวันยื่นข้อเสนอ โดยต้องมีเงินฝากคงเหลือในบัญชีธนาคารเป็นมูลค่า ๑ ใน ๔ ของมูลค่างบประมาณของโครงการหรือรายการที่ยื่นข้อเสนอ ในแต่ละครั้ง และหากเป็นผู้ชนะการจัดซื้อจัดจ้างหรือเป็นผู้ได้รับการคัดเลือกจะต้องแสดงหนังสือรับรองบัญชีเงินฝากที่มีมูลค่าตั้งกล่าวอีกครั้งหนึ่งในวันลงนามในสัญญา

(๔) กรณีที่ผู้ยื่นข้อเสนอไม่มีมูลค่าสุทธิของกิจการหรือทุนจดทะเบียน หรือมีแต่ไม่เพียงพอที่จะเข้ายื่นข้อเสนอ ผู้ยื่นข้อเสนอสามารถขอวงเงินสินเชื่อ โดยต้องมีวงเงินสินเชื่อ ๑ ใน ๔ ของมูลค่างบประมาณที่ยื่นข้อเสนอในครั้งนั้น (สินเชื่อที่ธนาคารภายในประเทศไทย หรือบริษัทเงินทุนหรือบริษัทเงินทุนหลักทรัพย์ที่ได้รับอนุญาตให้ประกอบกิจการเงินทุนเพื่อการพาณิชย์ และประกอบธุรกิจค้าประภัณฑ์ตามประกาศของธนาคารแห่งประเทศไทย ตามรายชื่อบริษัทเงินทุนที่ธนาคารแห่งประเทศไทยแจ้งไว้ในที่ทราบ โดยพิจารณาจ่ายอดเงินรวมของวงเงินสินเชื่อที่สำนักงานใหญ่รับรอง หรือที่สำนักงานสาขา.rับรอง (กรณีได้รับมอบอำนาจจากสำนักงานใหญ่) ซึ่งออกให้แก่ผู้ยื่นข้อเสนอ นับถึงวันยื่นข้อเสนอไม่เกิน ๙๐ วัน)

(๕) กรณีตาม (๑) - (๔) ยกเว้นสำหรับกรณีดังต่อไปนี้

(๕.๑) กรณีที่ผู้ยื่นข้อเสนอเป็นหน่วยงานของรัฐ

(๕.๒) นิติบุคคลที่จัดตั้งขึ้นตามกฎหมายไทยที่อยู่ระหว่างการพั้นฟูกิจกรรมตามพระราชบัญญัติэмลัลัย (ฉบับที่ ๑๐) พ.ศ. ๒๕๖๑

๑๓. ผู้ยื่นข้อเสนอ...

๑๓. ผู้ยื่นข้อเสนอต้องมีผลงานในการรับจ้างรื้อถอน ขนาดยิ่งวัสดุ ครุภัณฑ์ หรืออุปกรณ์ภายในห้องศูนย์ข้อมูล (Data Center) หรือห้องแม่ข่าย (Server) ให้กับส่วนราชการ หน่วยงานตามกฎหมายว่าด้วยระเบียบบริหารราชการส่วนท้องถิ่น หน่วยงานอื่นซึ่งมีกฎหมายบัญญัติให้มีฐานะเป็นราชการส่วนท้องถิ่น รัฐวิสาหกิจ หรือหน่วยงานเอกชน อย่างน้อย ๑ สัญญา ในวงเงินสัญญาไม่น้อยกว่า ๓,๑๐๐,๐๐๐ บาท (สามล้านหนึ่งแสนบาทถ้วน) ภายในระยะเวลาไม่เกิน ๕ ปี นับถึงวันที่ยื่นข้อเสนอ ซึ่งต้องเป็นผลงานที่ดำเนินงานแล้วเสร็จและผ่านกระบวนการตรวจสอบผลงาน เป็นจ่ายเสร็จสิ้น โดยผู้ยื่นข้อเสนอจะต้องแนบสำเนาสัญญาและสำเนาหนังสือรับรองผลงานดังกล่าวมาพร้อมในวันที่ยื่นเอกสารประกวดราคา ทั้งนี้สำนักงานสติ๊กิ๊ฟแห่งชาติขอสงวนสิทธิ์ที่จะตรวจสอบบุนิจฉัยข้อเท็จจริงโดยตรงจากผู้รับรองที่เสนอมาນั้นเพื่อประกอบการพิจารณา

๑๔. ผู้ยื่นข้อเสนอต้องเป็นผู้ได้รับการรับรองมาตรฐาน ISO ๙๐๐๑ (มาตรฐานระบบการจัดการคุณภาพ (QMS)) โดยต้องยื่นเอกสารรับรองมาตรฐานและต้องไม่หมดอายุก่อนวันที่ยื่นข้อเสนอ โดยยื่นเอกสารดังกล่าวมาพร้อมในวันที่ยื่นเอกสารประกวดราคา

ผู้ยื่นข้อเสนอต้องยื่นข้อเสนอและเสนอราคาทางระบบจัดซื้อจ้างภาครัฐด้วยอิเล็กทรอนิกส์ ในวันที่ ๑๐ กุมภาพันธ์ ๒๕๖๘ ระหว่างเวลา ๐๙.๐๐ น. ถึง ๑๒.๐๐ น.

ผู้สนใจสามารถขอรับเอกสารประกวดราคาอิเล็กทรอนิกส์ โดยดาวน์โหลดเอกสารทางระบบจัดซื้อจ้างภาครัฐด้วยอิเล็กทรอนิกส์ หัวข้อ ค้นหาประกาศจัดซื้อจ้างได้ตั้งแต่วันที่ประกาศจนถึงวันเสนอราคา

ผู้ยื่นข้อเสนอสามารถจัดเตรียมเอกสารข้อเสนอได้ตั้งแต่วันที่ประกาศจนถึงวันเสนอราคา

ผู้สนใจสามารถดูรายละเอียดได้ที่เว็บไซต์ [www.nso.go.th](http://www.nso.go.th) หรือ [www.gprocurement.go.th](http://www.gprocurement.go.th) หรือสอบถามทางโทรศัพท์หมายเลข ๐ ๒๑๔๑ ๗๗๒๖, ๐ ๒๑๔๒ ๑๖๙๒ ในวันและเวลาราชการ

ประกาศ ณ วันที่ ๒๒ มกราคม พ.ศ. ๒๕๖๘

(นายจำลอง เก่งตรง)

รองผู้อำนวยการสำนักงานสติ๊กิ๊ฟแห่งชาติ ปฏิบัติราชการแทน

ผู้อำนวยการสำนักงานสติ๊กิ๊ฟแห่งชาติ



## เอกสารประกวดราคาจ้างด้วยวิธีประกวดราคาอิเล็กทรอนิกส์ (e-bidding)

เลขที่ eb-๘/๒๕๖๘

ประกวดราคาจ้างโครงการย้ายและติดตั้งโครงสร้างพื้นฐานรองรับการปฏิบัติงาน (ครั้งที่ ๒) ด้วยวิธี

## ประกวดราคาอิเล็กทรอนิกส์ (e-bidding)

ตามประกาศ สำนักงานสหติแห่งชาติ

ลงวันที่ ๒๒ มกราคม ๒๕๖๘

สำนักงานสหติแห่งชาติ ซึ่งต่อไปนี้เรียกว่า "สำนักงาน" มีความประสงค์จะ ประกวดราคาจ้างโครงการย้ายและติดตั้งโครงสร้างพื้นฐานรองรับการปฏิบัติงาน (ครั้งที่ ๒) ด้วยวิธีประกวดราคาอิเล็กทรอนิกส์ (e-bidding) โดยมีข้อแนะนำและข้อกำหนดดังต่อไปนี้

### ๑. เอกสารแนบท้ายเอกสารประกวดราคาอิเล็กทรอนิกส์

- ๑.๑ รายงานละเอียดของเขตของงานทั้งโครงการ (Terms of Reference : TOR)
- ๑.๒ แบบใบเสนอราคาที่กำหนดไว้ในระบบจัดซื้อจัดจ้างภาครัฐด้วยอิเล็กทรอนิกส์
- ๑.๓ แบบสัญญาจ้างทำของ
- ๑.๔ แบบหนังสือคำประกัน
  - (๑) หลักประกันการเสนอราคา
  - (๒) หลักประกันสัญญา
- ๑.๕ บทนิยาม
  - (๑) ผู้ที่มีผลประโยชน์รวมกัน
  - (๒) การขัดขวางการแข่งขันอย่างเป็นธรรม
- ๑.๖ แบบบัญชีเอกสารที่กำหนดไว้ในระบบจัดซื้อจัดจ้างภาครัฐด้วยอิเล็กทรอนิกส์
  - (๑) บัญชีเอกสารส่วนที่ ๑
  - (๒) บัญชีเอกสารส่วนที่ ๒
- ๑.๗ แผนการใช้พัสดุที่ผลิตภัยในประเทศ
- ๑.๘ แผนการทำงาน

### ๒. คุณสมบัติของผู้ยื่นขอเสนอ

- ๒.๑ มีความสามารถตามกฎหมาย
- ๒.๒ ไม่เป็นบุคคลมิชอบ
- ๒.๓ ไม่อยู่ระหว่าง...

๒.๓ ไม่อยู่ระหว่างเลิกกิจการ

๒.๔ ไม่เป็นบุคคลซึ่งอยู่ระหว่างถูกระงับการยื่นข้อเสนอหรือทำสัญญากับหน่วยงานของรัฐไว้ชั่วคราว เนื่องจากเป็นผู้ที่ไม่ผ่านเกณฑ์การประเมินผลการปฏิบัติงานของผู้ประกอบการตามระเบียบที่รัฐมนตรีว่าการกระทรวงการคลังกำหนดตามที่ประกาศเผยแพร่ในระบบเครือข่ายสารสนเทศของกรมบัญชีกลาง

๒.๕ ไม่เป็นบุคคลซึ่งถูกระงับไว้ในบัญชีรายชื่อผู้ทึ้งงานและได้แจ้งเวียนชื่อให้เป็นผู้ทึ้งงานของหน่วยงานของรัฐในระบบเครือข่ายสารสนเทศของกรมบัญชีกลาง ซึ่งรวมถึงนิติบุคคลที่ผู้ทึ้งงานเป็นหุ้นส่วนผู้จัดการ กรรมการผู้จัดการ ผู้บริหาร ผู้มีอำนาจในการดำเนินงานในกิจการของนิติบุคคลนั้นด้วย

๒.๖ มีคุณสมบัติและไม่มีลักษณะต้องห้ามตามที่คณะกรรมการนโยบายการจัดซื้อจัดจ้าง และการบริหารพัสดุภาครัฐกำหนดในราชกิจจานุเบกษา

๒.๗ เป็นนิติบุคคลผู้มีอาชีพรับจ้างงานที่ประกวดราคาอิเล็กทรอนิกส์ดังกล่าว

๒.๘ ไม่เป็นผู้มีผลประโยชน์ร่วมกันกับผู้ยื่นข้อเสนอรายอื่นที่เข้ายื่นข้อเสนอให้แก่สำนักงาน ณ วันประกาศประกวดราคาอิเล็กทรอนิกส์ หรือไม่เป็นผู้กระทำการอันเป็นการขัดขวาง การแข่งขันอย่างเป็นธรรมในการประกวดราคาอิเล็กทรอนิกส์ครั้งนี้

๒.๙ ไม่เป็นผู้ได้รับเอกสารหรือความคุ้มกัน ซึ่งอาจปฏิเสธไม่ยอมขึ้นศาลไทย เว้นแต่รัฐบาล ของผู้ยื่นข้อเสนอได้มีคำสั่งให้สละเอกสารหรือความคุ้มกัน เช่นว่านั้น

๒.๑๐ ผู้ยื่นข้อเสนอที่ยื่นข้อเสนอในรูปแบบของ "กิจการร่วมค้า" ต้องมีคุณสมบัติดังนี้  
กรณีที่ขอตกลงระหว่างผู้เข้าร่วมค้ากำหนดให้ผู้เข้าร่วมค้ารายได้รายหนึ่งเป็นผู้เข้าร่วมค้าหลัก ข้อตกลงระหว่างผู้เข้าร่วมค้าจะต้องมีการกำหนดสัดส่วนหน้าที่ และความรับผิดชอบในปริมาณงาน สิ่งของ หรือมูลค่าตามสัญญาของผู้เข้าร่วมค้าหลักมากกว่าผู้เข้าร่วมค้ารายอื่นทุกราย  
กรณีที่ขอตกลงระหว่างผู้เข้าร่วมค้ากำหนดให้ผู้เข้าร่วมค้ารายได้รายหนึ่งเป็นผู้เข้าร่วมค้าหลัก กิจการร่วมค้านั้นต้องใช้ผลงานของผู้เข้าร่วมค้าหลักรายเดียวเป็นผลงานของกิจการร่วมค้าที่ยื่นข้อเสนอ

สำหรับข้อตกลงระหว่างผู้เข้าร่วมค้าที่ไม่ได้กำหนดให้ผู้เข้าร่วมค้ารายได้เป็นผู้เข้าร่วมค้าหลัก ผู้เข้าร่วมค้าทุกรายจะต้องมีคุณสมบัติครบถ้วนตามเงื่อนไขที่กำหนดไว้ในเอกสารเชิญชวน หรือหนังสือเชิญชวน

กรณีที่ขอตกลงระหว่างผู้เข้าร่วมค้ากำหนดให้มีการมอบหมายผู้เข้าร่วมค้ารายได้รายหนึ่งเป็นผู้ยื่นข้อเสนอ ในนามกิจการร่วมค้า การยื่นข้อเสนอต้องกล่าวไม่ต้องมีหนังสือมอบอำนาจ

สำหรับ...

สำหรับข้อตกลงระหว่างผู้เข้าร่วมค้าที่ไม่ได้กำหนดให้ผู้เข้าร่วมค้ารายได้เป็นผู้ยื่นข้อเสนอ ผู้เข้าร่วมค้าทุกรายจะต้องลงลายมือชื่อในหนังสือมอบอำนาจให้ผู้เข้าร่วมค้ารายได้รายหนึ่งเป็นผู้ยื่นข้อเสนอในนามกิจการร่วมค้า

๒.๑๑ ผู้ยื่นข้อเสนอต้องลงทะเบียนที่มีข้อมูลถูกต้องครบถ้วนในระบบจัดซื้อจัดจ้างภาครัฐด้วยอิเล็กทรอนิกส์ (Electronic Government Procurement : e-GP) ของกรมบัญชีกลาง

๒.๑๒ ผู้ยื่นข้อเสนอต้องมีมูลค่าสุทธิของกิจการ ดังนี้

(๑) กรณีผู้ยื่นข้อเสนอเป็นนิติบุคคลที่จัดตั้งขึ้นตามกฎหมายไทยซึ่งได้จดทะเบียนเกินกว่า ๑ ปี ต้องมีมูลค่าสุทธิของกิจการ จากผลต่างระหว่างสินทรัพย์สุทธิหักด้วยหนี้สินสุทธิ ที่ปรากฏในงบแสดงฐานะการเงินที่มีการตรวจรับรองแล้ว ซึ่งจะต้องแสดงค่าเป็นบาท ๑ ปีสุดท้ายก่อนวันยื่นข้อเสนอ

(๒) กรณีผู้ยื่นข้อเสนอเป็นนิติบุคคลที่จัดตั้งขึ้นตามกฎหมายไทย ซึ่งยังไม่มีการรายงานงบแสดงฐานะการเงินกับกรมพัฒนาธุรกิจการค้า ให้พิจารณาการกำหนดมูลค่าของทุนจดทะเบียน โดยผู้ยื่นข้อเสนอจะต้องมีทุนจดทะเบียนที่เรียกชำระมูลค่าหุ้นแล้ว ณ วันที่ยื่นข้อเสนอ ไม่ต่ำกว่า ๓ ล้านบาท

(๓) สำหรับการจัดซื้อจัดจ้างครั้งหนึ่งที่มีวงเงินเกิน ๕๐๐,๐๐๐ บาทขึ้นไป กรณีผู้ยื่นข้อเสนอเป็นบุคคลธรรมดา โดยพิจารณาจากหนังสือรับรองบัญชีเงินฝากไม่เกิน ๙๐ วันก่อนวันยื่นข้อเสนอ โดยต้องมีเงินฝากคงเหลือในบัญชีธนาคารเป็นมูลค่า ๑ ใน ๔ ของมูลค่างบประมาณของโครงการหรือรายการที่ยื่นข้อเสนอในแต่ละครั้ง และหากเป็นผู้ชนะการจัดซื้อจัดจ้างหรือเป็นผู้ได้รับการคัดเลือกจะต้องแสดงหนังสือรับรองบัญชีเงินฝากที่มีมูลค่าดังກ่อไว้กิจกรรมหนึ่งในวันลงนามในสัญญา

(๔) กรณีที่ผู้ยื่นข้อเสนอไม่มีมูลค่าสุทธิของกิจการหรือทุนจดทะเบียน หรือมีแต่ไม่เพียงพอที่จะเข้ายื่นข้อเสนอ ผู้ยื่นข้อเสนอสามารถขอวงเงินสินเชื่อ โดยต้องมีวงเงินสินเชื่อ ๑ ใน ๔ ของมูลค่างบประมาณของโครงการหรือรายการที่ยื่นข้อเสนอในแต่ละครั้ง (สินเชื่อที่ธนาคารภายใต้ประเทศไทย หรือบริษัทเงินทุนหรือบริษัทเงินทุนหลักทรัพย์ที่ได้รับอนุญาตให้ประกอบกิจการเงินทุนเพื่อการพาณิชย์ และประกอบธุรกิจค้าประกันตามประกาศของธนาคารแห่งประเทศไทย ตามรายชื่อบริษัทเงินทุนที่ธนาคารแห่งประเทศไทยแจ้งไว้ในหน้าเว็บไซต์โดยพิจารณาจากยอดเงินรวมของวงเงินสินเชื่อที่สำนักงานใหญ่รับรองหรือที่สำนักงานสาขา รับรอง (กรณีได้รับมอบอำนาจจากสำนักงานใหญ่) ซึ่งออกให้แก่ผู้ยื่นข้อเสนอ นับถึงวันยื่นข้อเสนอไม่เกิน ๙๐ วัน)

(๕) กรณีตาม (๑) - (๔) ยกเว้นสำหรับกรณีดังต่อไปนี้

(๕.๑) กรณีที่ผู้ยื่นข้อเสนอเป็นหน่วยงานของรัฐ

(๕.๒) นิติบุคคลที่จัดตั้งขึ้นตามกฎหมายไทยที่อยู่ระหว่างการพื้นฟูกิจการตามพระราชบัญญัติ้มະລາຍ (ฉบับที่ ๑๐) พ.ศ. ๒๕๖๑

๒.๑๓ ผู้ยื่น...

๒.๓๓ ผู้ยื่นข้อเสนอต้องมีผลงานในการรับจ้างรื้อถอน ขนาดใหญ่ ค่าครุภัณฑ์ หรือ อุปกรณ์ภายในห้องศูนย์ข้อมูล (Data Center) หรือห้องแม่ข่าย (Server) ให้กับส่วนราชการ หน่วยงานตาม กฎหมายว่าด้วยระบบบริหารราชการส่วนท้องถิ่น หน่วยงานอื่นซึ่งมีกฎหมายบัญญัติให้มีฐานะเป็นราชการ ส่วนท้องถิ่น รัฐวิสาหกิจ หรือหน่วยงานเอกชน อย่างน้อย ๑ สัญญา ในวงเงินสัญญาไม่น้อยกว่า ๓,๑๐๐,๐๐๐ บาท (สามล้านหนึ่งแสนบาทถ้วน) ภายใต้ระยะเวลาไม่เกิน ๕ ปี นับถึงวันที่ยื่นข้อเสนอ ซึ่งต้องเป็นผลงานที่ ดำเนินงานแล้วเสร็จและผ่านกระบวนการตรวจสอบผลงาน เบิกจ่ายเสร็จสิ้น โดยผู้ยื่นข้อเสนอจะต้องแนบสำเนา สัญญาและสำเนาหนังสือรับรองผลงานดังกล่าวมาพร้อมในวันที่ยื่นเอกสารประกวดราคา ทั้งนี้สำนักงานสถิติ แห่งชาติขอสงวนสิทธิ์ที่จะตรวจสอบบันจัดซื้อเท็จจริงโดยตรงจากผู้รับรองที่เสนอมาນั้นเพื่อประกอบการ พิจารณา

๒.๓๔ ผู้ยื่นข้อเสนอต้องเป็นผู้ได้รับการรับรองมาตรฐาน ISO ๙๐๐๑ (มาตรฐานระบบ การจัดการคุณภาพ (QMS)) โดยต้องยื่นเอกสารรับรองมาตรฐานและต้องไม่หมดอายุก่อนวันที่ยื่นข้อเสนอ โดย ยื่นเอกสารดังกล่าวมาพร้อมในวันที่ยื่นเอกสารประกวดราคา

### ๓. หลักฐานการยื่นข้อเสนอ

ผู้ยื่นข้อเสนอจะต้องเสนอเอกสารหลักฐานยื่นมาพร้อมกับการเสนอราคาก่อสร้างระบบจัดซื้อ จัดจ้างภาครัฐด้วยอิเล็กทรอนิกส์ โดยแยกเป็น ๒ ส่วน คือ

#### ๓.๑ ส่วนที่ ๑ อย่างน้อยต้องมีเอกสารดังต่อไปนี้

(๑) ในกรณีผู้ยื่นข้อเสนอเป็นนิติบุคคล

(ก) ห้างหุ้นส่วนสามัญหรือห้างหุ้นส่วนจำกัด ให้ยื่นสำเนาหนังสือรับรอง การจดทะเบียนนิติบุคคล บัญชีรายชื่อหุ้นส่วนผู้จัดการ ผู้มีอำนาจควบคุม (ถ้ามี) (ข) บริษัทจำกัดหรือบริษัทมหาชน์จำกัด ยื่นสำเนาหนังสือรับรองการ จดทะเบียนนิติบุคคล หนังสือบริคณห์สนธิ บัญชีรายชื่อกรรมการผู้จัดการ ผู้มีอำนาจควบคุม (ถ้ามี) และบัญชีผู้ ถือหุ้นรายใหญ่ (ถ้ามี)

(๒) ในกรณีผู้ยื่นข้อเสนอเป็นบุคคลธรรมด้าหรือคนบุคคลที่ไม่ใช่นิติบุคคล ให้ ยื่นสำเนาบัตรประจำตัวประชาชนของผู้นั้น สำเนาข้อตกลงที่แสดงถึงการเข้าเป็นหุ้นส่วน (ถ้ามี) สำเนาบัตร ประจำตัวประชาชนของผู้เป็นหุ้นส่วน หรือสำเนาหนังสือเดินทางของผู้เป็นหุ้นส่วนที่ไม่ได้ถือสัญชาติไทย

(๓) ในกรณีผู้ยื่นข้อเสนอเป็นผู้ยื่นข้อเสนอรวมกันในฐานะเป็นผู้ร่วมค้า ให้ยื่น สำเนาสัญญาของการเข้าร่วมค้า และเอกสารตามที่ระบุไว้ใน (๑) หรือ (๒) ของผู้ร่วมค้า แล้วแต่กรณี

(๔) ผู้ยื่น...

(๔) ผู้ยื่นข้อเสนอต้องแสดงหลักฐานเกี่ยวกับมูลค่าสุทธิของกิจการ ดังนี้

(๔.๑) ในกรณีผู้ยื่นข้อเสนอเป็นนิติบุคคล ให้ยื่นงบแสดงฐานะการเงินที่มีการรับรองแล้วของ ๑ ปีสุดท้ายก่อนวันยื่นข้อเสนอ โดยให้ยื่นขณะเข้าเสนอราคา

(๔.๒) ในกรณีผู้ยื่นข้อเสนอเป็นบุคคลธรรมดา ให้ยื่นหนังสือรับรองบัญชีเงินฝาก ไม่เกิน ๕๐ วัน ก่อนวันยื่นข้อเสนอ โดยให้ยื่นขณะเข้าเสนอราคา และจะต้องแสดงหนังสือรับรองบัญชีเงินฝากที่มีมูลค่าดังกล่าวอีกครั้งหนึ่งในวันลงนามในสัญญา

(๔.๓) กรณีที่ผู้ยื่นข้อเสนอไม่มีมูลค่าสุทธิของกิจการและทุนจดทะเบียนหรือมีแต่ไม่เพียงพอที่จะเข้ายื่นข้อเสนอ ให้ยื่นสำเนาหนังสือรับรองงบเงินสินเชื่อ (สินเชื่อที่ธนาคารภายในประเทศไทยหรือบริษัทเงินทุนหรือบริษัทเงินทุนหลักทรัพย์ที่ได้รับอนุญาตให้ประกอบกิจการเงินทุนเพื่อการพานิชย์และประกอบธุรกิจค้าประภัณ์ ตามประกาศของธนาคารแห่งประเทศไทย ตามรายชื่อบริษัทเงินทุนที่ธนาคารแห่งประเทศไทยแจ้งไว้ในที่ทราบ โดยพิจารณาจากยอดเงินรวมของงบเงินสินเชื่อที่สำนักงานใหญ่รับรองหรือที่สำนักงานสาขา.rับรอง (กรณีได้รับมอบอำนาจจากสำนักงานใหญ่) ซึ่งออกให้แก่ผู้ยื่นข้อเสนอ นับถึงวันยื่นข้อเสนอไม่เกิน ๕๐ วัน)

(๕) สำเนาใบทะเบียนการค้าหรือสำเนาใบทะเบียนพาณิชย์ พร้อมรับรองสำเนาถูกต้อง (ถ้ามี)

(๖) สำเนาใบทะเบียนภาษีมูลค่าเพิ่ม พร้อมรับรองสำเนาถูกต้อง (ถ้ามี)

(๗) บัญชีเอกสารส่วนที่ ๑ ห้างหมดที่ได้ยื่นพร้อมกับการเสนอราคาก่างระบบจัดซื้อจัดจ้างภาครัฐด้วยอิเล็กทรอนิกส์ ตามแบบในข้อ ๑.๖ (๑) โดยไม่ต้องแนบในรูปแบบ PDF File (Portable Document Format)

ทั้งนี้ เมื่อผู้ยื่นข้อเสนอดำเนินการแนบไฟล์เอกสารตามบัญชีเอกสารส่วนที่ ๑ ครบถ้วน ถูกต้องแล้ว ระบบจัดซื้อจ้างภาครัฐด้วยอิเล็กทรอนิกส์จะสร้างบัญชีเอกสารส่วนที่ ๑ ตามแบบในข้อ ๑.๖ (๑) ให้โดยผู้ยื่นข้อเสนอไม่ต้องแนบบัญชีเอกสารส่วนที่ ๑ ดังกล่าวในรูปแบบ PDF File (Portable Document Format)

### ๓.๒ ส่วนที่ ๒ อย่างน้อยต้องมีเอกสารดังต่อไปนี้

(๑) ในกรณีที่ผู้ยื่นข้อเสนอมอบอำนาจให้บุคคลอื่นกระทำการแทนให้แนบหนังสือมอบอำนาจซึ่งติดอากรแสตมป์ตามกฎหมาย โดยมีหลักฐานแสดงตัวตนของผู้มอบอำนาจและผู้รับมอบอำนาจ ทั้งนี้ หากผู้รับมอบอำนาจเป็นบุคคลธรรมดาต้องเป็นผู้ที่บรรลุนิติภาวะตามกฎหมายแล้วเท่านั้น

(๒) หลักประกัน...

- (๒) หลักประกันการเสนอราคา ตามข้อ ๕  
(๓) เอกสารหลักฐานตามที่กำหนดในข้อ ๒.๓๓  
(๔) เอกสารหลักฐานตามที่กำหนดในข้อ ๒.๓๔  
(๕) เอกสารหลักฐานตามที่กำหนดในเอกสารแนบท้ายเอกสารประกวดราคาฯ

ข้อ ๑.๑ รายละเอียดและขอบเขตของงาน ในข้อ ๔ ขอบเขตของงาน ข้อย่อย ๔.๑.๒

- (๖) เอกสารหลักฐานตามที่กำหนดในเอกสารแนบท้ายเอกสารประกวดราคาฯ

ข้อ ๑.๑ รายละเอียดและขอบเขตของงาน ในข้อ ๕ เงื่อนไขในการดำเนินงาน ข้อย่อย ๕.๑

- (๗) ตารางข้อเสนอตามที่กำหนดในเอกสารแนบท้ายเอกสารประกวดราคาฯ

ข้อ ๑.๑ รายละเอียดและขอบเขตของงาน ในข้อ ๑๐ หลักเกณฑ์และสิทธิในการพิจารณา ข้อย่อย ๑๐.๒

(๘) สำเนาใบขึ้นทะเบียนผู้ประกอบการวิสาหกิจขนาดกลางและขนาดย่อม (SMEs) (ถ้ามี)

(๙) บัญชีเอกสารส่วนที่ ๒ ทั้งหมดที่ได้ยื่นพร้อมกับการเสนอราคาก่างระบบจัดซื้อจัดจ้างภาครัฐด้วยอิเล็กทรอนิกส์ ตามแบบในข้อ ๑.๖ (๑) โดยไม่ต้องแนบในรูปแบบ PDF File (Portable Document Format)

ทั้งนี้ เมื่อยื่นข้อเสนอคำนึงการแนบไฟล์เอกสารตามบัญชีเอกสารส่วนที่ ๒ ครบถ้วน ถูกต้องแล้ว ระบบจัดซื้อจัดจ้างภาครัฐด้วยอิเล็กทรอนิกส์จะสร้างบัญชีเอกสารส่วนที่ ๒ ตามแบบ ในข้อ ๑.๖ (๑) ให้โดยผู้ยื่นข้อเสนอไม่ต้องแนบบัญชีเอกสารส่วนที่ ๒ ดังกล่าวในรูปแบบ PDF File (Portable Document Format)

#### ๔. การเสนอราคา

๔.๑ ผู้ยื่นข้อเสนอต้องยื่นข้อเสนอและเสนอราคาก่างระบบจัดซื้อจัดจ้างภาครัฐ ด้วย อิเล็กทรอนิกส์ตามที่กำหนดไว้ในเอกสารประกวดราคาอิเล็กทรอนิกส์นี้ โดยไม่เงื่อนไขใดๆ ทั้งสิ้น และจะต้อง กรอกข้อมูลให้ถูกต้องครบถ้วน พร้อมทั้งหลักฐานแสดงตัวตนและทำการยืนยันตัวตนของ ผู้ยื่นข้อเสนอโดย ไม่ต้องแนบใบเสนอราคานิรูปแบบ PDF File (Portable Document Format)

๔.๒ ในการเสนอราคาให้เสนอราคางานเป็นเงินบาทและเสนอราคาก่อสร้างเพียงครั้งเดียวและ ราคาเดียวโดยเสนอราคาร่วม และหรือราคาต่อหน่วย และหรือต่อรายการ ตามเงื่อนไขที่ระบุไว้ท้ายใบเสนอ ราคาให้ถูกต้อง ทั้งนี้ ราคาร่วมที่เสนอจะต้องตรงกันทั้งตัวเลขและตัวหนังสือ ถ้าตัวเลขและตัวหนังสือไม่ ตรงกัน ให้ถือตัวหนังสือเป็นสำคัญ โดยคิดราคาร่วมทั้งสิ้นซึ่งรวมค่าภาษีมูลค่าเพิ่ม ภาษีอากรอื่น และค่าใช้จ่าย อื่นๆ ทั้งปวงไว้แล้ว

ราคาก่อสร้าง...

ราคานี้จะต้องเสนอสำหรับการประมูลต่อไปน้อยกว่า ๑๒๐ วัน ตั้งแต่วันเสนอราคาโดยภายในกำหนดดังนี้ ผู้ยื่นข้อเสนอต้องรับผิดชอบราคานี้ต้นได้เสนอไว้และจะถอนการเสนอราคาได้

๔.๓ ผู้ยื่นข้อเสนอจะต้องเสนอสำหรับเวลาดำเนินการแล้วเสร็จไม่เกิน ๑๕๐ วัน นับตั้งจากวันลงนามในสัญญาจ้าง หรือวันที่ได้รับหนังสือแจ้งจาก สำนักงาน ให้เริ่มทำงาน

๔.๔ ก่อนเสนอราคา ผู้ยื่นข้อเสนอควรตรวจสอบสัญญา ร่างรายละเอียดขอบเขตของงานทั้งโครงการ (Terms of Reference : TOR) ให้ถูกต้องและเข้าใจเอกสารประกวดราคาก่อนที่จะเสนอราคา ทั้งหมดเสียก่อนที่จะตกลงยื่นข้อเสนอตามเงื่อนไข ในเอกสารประกวดราคาก่อนที่จะเลือกผู้ชนะ

๔.๕ ผู้ยื่นข้อเสนอจะต้องยื่นข้อเสนอและเสนอราคายังระบบจัดซื้อจัดจ้างภาครัฐ ด้วยอิเล็กทรอนิกส์ในวันที่ ๑๐ กุมภาพันธ์ ๒๕๖๘ ระหว่างเวลา ๐๙.๐๐ น. ถึง ๑๒.๐๐ น. และเวลาในการเสนอราคาให้ถือตามเวลาของระบบการจัดซื้อจัดจ้างภาครัฐด้วยอิเล็กทรอนิกส์เป็นเกณฑ์ เมื่อพ้นกำหนดเวลาที่ยื่นข้อเสนอและเสนอราคากลับ จะไม่รับเอกสารการยื่นข้อเสนอ และการเสนอราคาใดๆ โดยเด็ดขาด

๔.๖ ผู้ยื่นข้อเสนอต้องจัดทำเอกสารสำหรับใช้ในการเสนอราคารูปแบบไฟล์เอกสารประเภท PDF File (Portable Document Format) โดยผู้ยื่นข้อเสนอต้องเป็นผู้รับผิดชอบตรวจสอบความครบถ้วน ถูกต้อง และชัดเจนของเอกสาร PDF File ก่อนที่จะยื่นการเสนอราคา แล้วจึงส่งข้อมูล (Upload) เพื่อเป็นการเสนอราคาก่อนที่แก่สำนักงานผ่านทางระบบจัดซื้อจัดจ้างภาครัฐด้วยอิเล็กทรอนิกส์

๔.๗ คณะกรรมการพิจารณาผลการประกวดราคาก่อนที่จะดำเนินการตรวจสอบคุณสมบัติของผู้ยื่นข้อเสนอแต่ละรายว่า เป็นผู้ยื่นข้อเสนอที่มีผลประโยชน์ร่วมกันกับผู้ยื่นข้อเสนอรายอื่นตามข้อ ๑.๕ (๑) หรือไม่ หากปรากฏว่าผู้ยื่นข้อเสนอรายใดเป็นผู้ยื่นข้อเสนอที่มีผลประโยชน์ร่วมกันกับผู้ยื่นข้อเสนอรายอื่น คณะกรรมการฯ จะตัดรายชื่อผู้ยื่นข้อเสนอที่มีผลประโยชน์ร่วมกันนั้นออกจากเป็นผู้ยื่นข้อเสนอ

หากปรากฏต่อคณะกรรมการพิจารณาผลการประกวดราคาก่อนที่จะดำเนินการ ที่มีการพิจารณาข้อเสนอ มีผู้ยื่นข้อเสนอรายใดกระทำการอันเป็นการขัดขวางการแข่งขันอย่างเป็นธรรมตามข้อ ๑.๕ (๒) และคณะกรรมการฯ เชื่อว่ามีการกระทำอันเป็นการขัดขวางการแข่งขันอย่างเป็นธรรมกรรมการฯ จะตัดรายชื่อผู้ยื่นข้อเสนอรายนั้นออกจากเป็นผู้ยื่นข้อเสนอ และสำนักงาน จะพิจารณาลงโทษผู้ยื่นข้อเสนอตั้งแต่ล่าวเป็นผู้ทิ้งงาน เว้นแต่สำนักงานจะพิจารณาเห็นว่าผู้ยื่นข้อเสนอรายนั้นมิใช่เป็นผู้ริเริ่มใหม่การกระทำการดังกล่าวและได้ให้ความร่วมมือเป็นประโยชน์ต่อการพิจารณาของสำนักงาน

๔.๘ ผู้ยื่นข้อเสนอ...

๔.๔ ผู้ยื่นข้อเสนอจะต้องปฏิบัติ ดังนี้

- (๑) ปฏิบัติตามเงื่อนไขที่ระบุไว้ในเอกสารประกวดราคาอิเล็กทรอนิกส์  
(๒) ราคาน้ำหนึ่งที่เสนอจะต้องเป็นราคาน้ำหนึ่งรวมภาษีมูลค่าเพิ่ม และภาษีอื่นๆ (ถ้ามี)

รวมค่าใช้จ่ายทั้งปวงไว้ด้วยแล้ว

เวลา ที่กำหนด

- (๓) ผู้ยื่นข้อเสนอจะต้องลงทะเบียนเพื่อเข้าสู่กระบวนการเสนอราคา ตามวัน

- (๔) ผู้ยื่นข้อเสนอจะต้องการเสนอราคาน้ำหนึ่งไม่ได้

- (๕) ผู้ยื่นข้อเสนอต้องศึกษาและทำความเข้าใจในระบบและวิธีการเสนอราคา

ด้วยวิธีประกวดราคาอิเล็กทรอนิกส์ ของกรมบัญชีกลางที่แสดงไว้ในเว็บไซต์ [www.gprocurement.go.th](http://www.gprocurement.go.th)

๔.๕ คู่สัญญาต้องจัดทำแผนการทำงานมาให้ภายใน ๑๕ วัน นับถัดจากวันลงนามในสัญญา โดยจัดทำแผนการทำงานตามเอกสารแนบท้ายเอกสารประกวดราคาอิเล็กทรอนิกส์ เว้นแต่เป็นกรณีสัญญาที่มีอายุไม่เกิน ๘๐ วัน หรือสัญญางานไม่เกิน ๕๐๐,๐๐๐ บาททั้งนี้ แผนการทำงานให้ถือเป็นเอกสารส่วนหนึ่งของสัญญา

๔.๖ ผู้ยื่นข้อเสนอที่เป็นผู้ชนะการเสนอราคาน้ำหนึ่งต้องจัดทำแผนการใช้พัสดุที่ผลิตในประเทศไทย และแผนการใช้เหล็กที่ผลิตในประเทศไทย โดยยื่นให้หน่วยงานของรัฐภายใน ๖๐ วัน นับถัดจากวันลงนามในสัญญา

#### ๕. หลักประกันการเสนอราคา

ผู้ยื่นข้อเสนอต้องวางหลักประกันการเสนอราคาร่วมกับการเสนอราคากลางระบบการจัดซื้อจัดจ้างภาครัฐด้วยอิเล็กทรอนิกส์ โดยใช้หลักประกันอย่างหนึ่งอย่างเดียวต่อไปนี้  
จำนวน ๕๒๕,๐๐๐.๐๐ บาท (ห้าแสนสองหมื่นห้าพันบาทถ้วน)

๕.๑ เช็คหรือdraftที่ธนาคารเข็นสั่งจ่าย "เงินกองบประมาณ สำนักงานสถิติแห่งชาติ" ซึ่งเป็นเช็คหรือdraftทั้งรันที่ที่ใช้เช็คหรือdraftนั้นชำระต่อเจ้าหน้าที่ในวันที่ยื่นข้อเสนอ หรือก่อนวันนั้นไม่เกิน ๓ วันทำการ

๕.๒ หนังสือค้ำประกันอิเล็กทรอนิกส์ของธนาคารภายใต้กฎหมายในประเทศไทยแบบที่คณะกรรมการนโยบายกำหนด

๕.๓ พันธบตรรัฐบาลไทย

๕.๔ หนังสือค้ำประกันของบริษัทเงินทุนหรือบริษัทเงินทุนหลักทรัพย์ที่ได้รับอนุญาตให้ประกอบกิจการเงินทุนเพื่อการพาณิชย์และประกอบธุรกิจค้ำประกันตามประกาศของธนาคารแห่งประเทศไทย ตามรายชื่อบริษัทเงินทุนที่ธนาคารแห่งประเทศไทยแจ้งไว้ในที่ทราบ โดยอนุโลมให้ใช้ตามตัวอย่างหนังสือค้ำประกันของธนาคารที่คณะกรรมการนโยบายกำหนด

กรณี...

กรณีที่ผู้ยื่นข้อเสนอนำเข้าหรือตราฟ์ที่ธนาคารสั่งจ่ายหรือพันธบตรรัฐบาลไทยหรือหนังสือค้ำประกันของบริษัทเงินทุนหรือบริษัทเงินทุนหลักทรัพย์ มาวางเป็นหลักประกันการเสนอราคาจะต้องส่งต้นฉบับเอกสารดังกล่าวมาให้สำนักงานตรวจสอบความถูกต้องในวันที่ ๑๑ กุมภาพันธ์ ๒๕๖๘ ระหว่างเวลา ๐๙.๓๐ น. ถึง ๑๖.๓๐ น.

กรณีที่ผู้ยื่นข้อเสนอที่ยื่นข้อเสนอในรูปแบบของ "กิจกรรมร่วมค้า" ประสงค์จะใช้หนังสือค้ำประกันอิเล็กทรอนิกส์ของธนาคารในประเทศไทยเป็นหลักประกันการเสนอราคาให้ระบุชื่อผู้เข้าร่วมค้ารายที่สัญญาณค้ากำหนดให้เป็นผู้เข้ายื่นข้อเสนอ กับหน่วยงานของรัฐเป็นผู้ยื่นข้อเสนอ

หลักประกันการเสนอราคามาตรฐานี้ สำนักงานจะคืนให้ผู้ยื่นข้อเสนอหรือผู้ค้ำประกันภายใน ๑๕ วัน นับตั้งจากวันที่สำนักงานได้พิจารณาเห็นชอบรายงานผลคัดเลือกผู้ชนะการประกวดราคา เรียบร้อยแล้ว เว้นแต่ผู้ยื่นข้อเสนอรายที่คัดเลือกไว้ซึ่งเสนอราคาต่ำสุดหรือได้คะแนนรวมสูงสุดไม่เกิน ๓ ราย ให้คืนได้ต่อเมื่อได้ทำการสัญญาหรือข้อตกลง หรือผู้ยื่นข้อเสนอได้พ้นจากข้อผูกพันแล้ว

การคืนหลักประกันการเสนอราคา ไม่ว่าในกรณีใด ๆ จะคืนให้โดยไม่มีดอกเบี้ย

## ๖. หลักเกณฑ์และสิทธิในการพิจารณา

๖.๑ ในการพิจารณาผลการยื่นข้อเสนอประมวลราคาอิเล็กทรอนิกส์ครั้งนี้ สำนักงานจะพิจารณาตัดสินโดยใช้หลักเกณฑ์ ราคา

๖.๒ การพิจารณาผู้ชนะการยื่นข้อเสนอ

กรณีใช้หลักเกณฑ์ราคาในการพิจารณาผู้ชนะการยื่นข้อเสนอ สำนักงานจะพิจารณาจาก ราคารวม

๖.๓ หากผู้ยื่นข้อเสนอรายใดมีคุณสมบัติไม่ถูกต้องตามข้อ ๒ หรือยื่นหลักฐานการยื่นข้อเสนอไม่ถูกต้อง หรือไม่ครบถ้วนตามข้อ ๓ หรือยื่นข้อเสนอไม่ถูกต้องตามข้อ ๔ คณะกรรมการพิจารณาผลการประกวดราคาอิเล็กทรอนิกส์จะไม่รับพิจารณาข้อเสนอของผู้ยื่นข้อเสนอรายนั้น เว้นแต่ ผู้ยื่นข้อเสนอรายได้เสนอเอกสารทางเทคนิคหรือรายละเอียดคุณลักษณะเฉพาะของพัสดุที่จะจ้างไม่ครบถ้วน หรือเสนอรายละเอียดแตกต่างไปจากเงื่อนไขที่สำนักงานกำหนดไว้ในประกาศและเอกสารประกวดราคาอิเล็กทรอนิกส์ ในส่วนที่มิใช่สาระสำคัญและความแตกต่างนั้นไม่มีผลทำให้เกิดการได้เปรียบเสียเปรียบต่อ ผู้ยื่นข้อเสนอรายอื่น หรือเป็นการผิดพลาดเด็กน้อย คณะกรรมการฯ อาจพิจารณาผ่อนปรนการตัดสิทธิ ผู้ยื่นข้อเสนอรายนั้น

๖.๔ สำนักงานสงวนสิทธิ์ไม่พิจารณาข้อเสนอของผู้ยื่นข้อเสนอโดยไม่มีการผ่อนผันในกรณีดังต่อไปนี้

(๑) ไม่กรอกชื่อผู้ยื่นข้อเสนอในการเสนอราคาทางระบบจัดซื้อจัดจ้างด้วย

อิเล็กทรอนิกส์

(๒) เสนอรายละเอียด...

(๒) เสนอรายละเอียดแตกต่างไปจากเงื่อนไขที่กำหนดในเอกสารอิเล็กทรอนิกส์ ที่เป็นสาระสำคัญ หรือมีผลทำให้เกิดความได้เปรียบเสียเปรียบแก่ผู้ยื่นข้อเสนอรายอื่น

๖.๕ ในการตัดสินการประการราคาอิเล็กทรอนิกส์หรือในการทำสัญญา คณะกรรมการพิจารณาผลการประการราคาอิเล็กทรอนิกส์หรือสำนักงาน มีสิทธิให้ผู้ยื่นข้อเสนอซึ่งแจ้งข้อเท็จจริงเพิ่มเติมได้ สำนักงานมีสิทธิที่จะไม่รับข้อเสนอ ไม่รับราคา หรือไม่ทำสัญญา หากข้อเท็จจริงดังกล่าวไม่เหมาะสมหรือไม่ถูกต้อง

๖.๖ สำนักงานทรงไว้วางใจที่จะไม่รับราคาต่ำสุด หรือราคานี้ค่าใด หรือราคานี้ที่เสนอห้างหุ้นส่วนได้ และอาจพิจารณาเลือกจ้างในจำนวน หรือขนาด หรือเฉพาะรายการหนึ่งรายการใด หรืออาจจะยกเลิกการประการราคาอิเล็กทรอนิกส์โดยไม่พิจารณาจัดจ้างเลยก็ได้ สุดแต่จะพิจารณา ทั้งนี้ เพื่อประโยชน์ของทางราชการเป็นสำคัญ และให้ถือว่าการตัดสินของสำนักงานเป็นเด็ดขาด ผู้ยื่นข้อเสนอจะเรียกร้องค่าใช้จ่าย หรือค่าเสียหายใดๆ ไม่ได้ รวมทั้งสำนักงานจะพิจารณายกเลิกการประการราคาอิเล็กทรอนิกส์ และลงโทษผู้ยื่นข้อเสนอเป็นผู้ทิ้งงาน ไม่ว่าจะเป็นผู้ยื่นข้อเสนอที่ได้รับการคัดเลือกหรือไม่ก็ตาม หากมีเหตุที่ เชื่อถือได้ว่าการยื่นข้อเสนอกระทำการโดยไม่สุจริต เช่น การเสนอเอกสารอันเป็นเท็จ หรือใช้ชื่อบุคคลธรรมดากล่าวอ้าง หรือนิติบุคคลอื่นมาอยู่ในข้อเสนอแทน เป็นต้น

ในการนี้ที่ผู้ยื่นข้อเสนอรายที่เสนอราคาต่ำสุด เสนอราคาต่ำจนคาดหมายได้ว่าไม่ อาจดำเนินงานตามเอกสารประการราคาอิเล็กทรอนิกส์ได้ คณะกรรมการพิจารณาผลการประการราคา อิเล็กทรอนิกส์หรือสำนักงาน จะให้ผู้ยื่นข้อเสนอันนั้นซึ่งแจ้งและแสดงหลักฐานที่ทำให้เชื่อได้ว่า ผู้ยื่นข้อเสนอ สามารถดำเนินงานตามเอกสารประการราคาอิเล็กทรอนิกส์ให้เสร็จสมบูรณ์ หากคำซึ่งแจ้งไม่เป็นที่รับฟังได้ สำนักงาน มีสิทธิที่จะไม่รับข้อเสนอหรือไม่รับราคาของผู้ยื่นข้อเสนอรายนั้น ทั้งนี้ ผู้ยื่นข้อเสนอตั้งกล่าวไม่มี สิทธิเรียกร้องค่าใช้จ่ายหรือค่าเสียหายใดๆ จากสำนักงาน

๖.๗ ก่อนลงนามในสัญญาสำนักงาน อาจประกาศยกเลิกการประการราคา อิเล็กทรอนิกส์ หากปรากฏว่ามีการกระทำที่เข้าลักษณะผู้ยื่นข้อเสนอที่คณะกรรมการประการราคาหรือที่ได้รับการ คัดเลือก มีผลประโยชน์ร่วมกัน หรือมีส่วนได้เสียกับผู้ยื่นข้อเสนอรายอื่น หรือขัดขวางการแข่งขันอย่างเป็น ธรรม หรือสมยอมกันกับผู้ยื่นข้อเสนอรายอื่น หรือเจ้าหน้าที่ในการเสนอราคา หรือส่อว่ากระทำการทุจริตอันใด ในการเสนอราคา

๖.๘ หากผู้ยื่นข้อเสนอซึ่งเป็นผู้ประกอบการ SMEs เสนอราคาสูงกว่าราคาต่ำสุดของ ผู้ยื่นข้อเสนอรายอื่นที่ไม่เกินร้อยละ ๑๐ ในหน่วยงานของรัฐจัดซื้อจัดจ้างกับผู้ประกอบการ SMEs ดังกล่าว โดยจัดเรียงลำดับผู้ยื่นข้อเสนอซึ่งเป็นผู้ประกอบการ SMEs ซึ่งเสนอราคาสูงกว่าราคาต่ำสุดของผู้ยื่นข้อเสนอ รายอื่นไม่เกินร้อยละ ๑๐ ที่จะเรียกมาทำสัญญามาเกิน ๓ ราย

ผู้ยื่น...

ผู้ยื่นข้อเสนอที่เป็นกิจการร่วมค้าที่จะได้สิทธิตามวรรคหนึ่ง ผู้เข้าร่วมค้าทุกราย จะต้องเป็นผู้ประกอบการ SMEs

ทั้งนี้ ผู้ประกอบการ SMEs ที่จะได้เต็มต่อด้านราคากำไรตามวรรคหนึ่ง จะต้องมี วงเงินสัญญาสละสมตามปีปฏิทินรวมกับราคาที่เสนอในครั้งนี้แล้ว มีมูลค่ารวมกันไม่เกินมูลค่าของรายได้ตาม ขนาดที่ขึ้นทะเบียนไว้กับ สว.

๖.๙ หากผู้ยื่นข้อเสนอซึ่งมิใช่ผู้ประกอบการ SMEs แต่เป็นบุคคลธรรมดาที่ถือสัญชาติ ไทยหรือนิติบุคคลที่จัดตั้งขึ้นตามกฎหมายไทยเสนอราคาสูงกว่าราคาต่ำสุดของผู้ยื่นข้อเสนอซึ่งเป็น บุคคลธรรมดาที่มิได้ถือสัญชาติไทยหรือนิติบุคคลที่จัดตั้งขึ้นตามกฎหมายของต่างประเทศไม่เกินร้อยละ ๓ ให้ จัดซื้อจัดจ้างกับบุคคลธรรมดาที่ถือสัญชาติไทยหรือนิติบุคคลที่จัดตั้งขึ้นตามกฎหมายไทยดังกล่าว

ผู้ยื่นข้อเสนอที่เป็นกิจการร่วมค้าที่จะได้สิทธิตามวรรคหนึ่ง ผู้เข้าร่วมค้าทุกราย จะต้องเป็นบุคคลธรรมดาที่ถือสัญชาติไทยหรือนิติบุคคลที่จัดตั้งขึ้นตามกฎหมายไทย

ทั้งนี้ ผู้ประกอบการ SMEs ที่จะได้เต็มต่อด้านราคากำไรตามวรรคหนึ่ง จะต้องมี วงเงินสัญญาสละสมตามปีปฏิทินรวมกับราคาที่เสนอในครั้งนี้แล้ว มีมูลค่ารวมกันไม่เกินมูลค่าของรายได้ตาม ขนาดที่ขึ้นทะเบียนไว้กับ สว.

#### ๗. การทำสัญญาจ้าง

ผู้ชนะการประการราคาอิเล็กทรอนิกส์จะต้องทำสัญญาจ้างตามแบบสัญญา ดังระบุใน ข้อ ๑.๓ หรือทำข้อตกลงเป็นหนังสือกับสำนักงาน ภายใน ๗ วัน นับถัดจากวันที่ได้รับแจ้ง และจะต้องวาง หลักประกันสัญญาเป็นจำนวนเงินเท่ากับร้อยละ ๕ ของราคากำไรที่ประการราคาอิเล็กทรอนิกส์ได้ให้สำนัก งานยึดถือไว้ในขณะทำสัญญา โดยใช้หลักประกันอย่างหนึ่งอย่างใดดังต่อไปนี้

##### ๗.๑ เงินสด

๗.๒ เช็คหรือdraftที่ธนาคารสั่งจ่าย "เงินกองงบประมาณ สำนักงานสถิติแห่ง ชาติ" ซึ่งเป็นเช็คหรือdraftลงวันที่ที่ใช้เช็คหรือdraftนั้นชำระต่อเจ้าหน้าที่ในวันทำสัญญา หรือก่อนวันนั้น ไม่เกิน ๓ วันทำการ

๗.๓ หนังสือค้ำประกันของธนาคารภายนอกประเทศไทย ตามตัวอย่างที่คณะกรรมการ นโยบายกำหนด ดังระบุในข้อ ๑.๔ (๒) หรือจะเป็นหนังสือค้ำประกันอิเล็กทรอนิกส์ตามวิธีการที่กรมบัญชีกลาง กำหนด

๗.๔ หนังสือค้ำประกันของบริษัทเงินทุน หรือบริษัทเงินทุนหลักทรัพย์ที่ได้รับอนุญาต ให้ประกอบกิจการเงินทุนเพื่อการพาณิชย์และประกอบธุรกิจค้ำประกัน ตามประกาศของธนาคารแห่งประเทศไทย ตามรายชื่อบริษัทเงินทุนที่ธนาคารแห่งประเทศไทยแจ้งไว้ในหน้าที่ โดยอนุโลมให้ใช้ตามตัวอย่าง หนังสือค้ำประกันของธนาคารที่คณะกรรมการนโยบายกำหนด ดังระบุในข้อ ๑.๔ (๒)

๗.๕ พันธบัตร...

#### ๗.๔ พันธบัตรรัฐบาลไทย

หลักประกันนี้จะคืนให้ โดยไม่มีดอกเบี้ยภายใน ๑๕ วันนับถัดจากวันที่ผู้ซึ่งการประกวดราคาอิเล็กทรอนิกส์ (ผู้รับจ้าง) พ้นจากข้อผูกพันตามสัญญาจ้างแล้ว

หลักประกันนี้จะคืนให้ โดยไม่มีดอกเบี้ย ตามอัตราส่วนของงานจ้างซึ่งสำนักงานได้รับมอบไว้แล้ว

#### ๘. ค่าจ้างและการจ่ายเงิน

สำนักงาน จะจ่ายค่าจ้างซึ่งได้รวมภาษีมูลค่าเพิ่มตลอดจนภาษีอากรอื่น ๆ และค่าใช้จ่ายทั้งปวงด้วยแล้วให้แก่ผู้ยื่นข้อเสนอที่ได้รับการคัดเลือกให้เป็นผู้รับจ้าง โดยแบ่งออกเป็น ๒ งวดดังนี้

งวดที่ ๑ เป็นจำนวนเงินในอัตราอัตราร้อยละ ๒๐ ของค่าจ้าง เมื่อผู้รับจ้างได้ส่งมอบงานและคณะกรรมการตรวจรับพัสดุได้ตรวจรับครบถ้วนถูกต้อง ตามการลงบัญชีงวดที่ ๑ ให้แล้วเสร็จภายใน ๖๐ วัน

งวดสุดท้าย เป็นจำนวนเงินในอัตราอัตราร้อยละ ๘๐ ของค่าจ้าง เมื่อผู้รับจ้างได้ปฏิบัติงานทั้งหมดให้แล้วเสร็จเรียบร้อยตามสัญญาหรือข้อตกลงจ้างเป็นหนังสือ และ สำนักงานได้ตรวจรับมอบงานจ้างเรียบร้อยแล้ว

#### ๙. อัตราค่าปรับ

ค่าปรับตามแบบสัญญาจ้างแนบท้ายเอกสารประกวดราคาอิเล็กทรอนิกส์นี้ หรือข้อตกลงจ้างเป็นหนังสือจะกำหนด ดังนี้

๙.๑ กรณีที่ผู้รับจ้างนำงานที่รับจ้างไปจ้างซ่อมให้ผู้อื่นทำอีกทอดหนึ่งโดยไม่ได้รับอนุญาตจากสำนักงาน จะกำหนดค่าปรับสำหรับการฝ่าฝืนดังกล่าวเป็นจำนวนอัตราร้อยละ ๑๐.๐๐ ของวงเงินของงานจ้างซึ่งนั้น

๙.๒ กรณีที่ผู้รับจ้างปฏิบัติตามสัญญาจ้างนอกเหนือจากข้อ ๙.๑ จะกำหนดค่าปรับเป็นรายวัน ในอัตราอัตราร้อยละ ๐.๑๐ ของราคากำไร

#### ๑๐. การรับประกันความชำรุดบกพร่อง

ผู้ซึ่งการประกวดราคาอิเล็กทรอนิกส์ซึ่งได้ทำสัญญาจ้างตามแบบดังระบุในข้อ ๑.๓ หรือทำข้อตกลงจ้างเป็นหนังสือ แล้วแต่กรณี จะต้องรับประกันความชำรุดบกพร่องของงานจ้างที่เกิดขึ้นภายในระยะเวลาไม่น้อยกว่า ๒ ปี นับถัดจากวันที่สำนักงานได้รับมอบงาน โดยต้องรับผิดชอบซ่อมแซมแก้ไขให้ใช้การได้ดีดังเดิมภายใน ๓ วัน นับถัดจากวันที่ได้รับแจ้งความชำรุดบกพร่อง

๑๑. ขอสงวนสิทธิ...

๑๑. ข้อส่วนสิทธิในการยื่นข้อเสนอและอื่น ๆ

๑๑.๑ เงินค่าจ้างสำหรับงานจ้างครั้งนี้ ได้มาจากการเงินบประมาณประจำปี พ.ศ. ๒๕๖๗ การลงนามในสัญญาจะกระทำได้ต่อเมื่อ สำนักงานได้รับอนุญาตเงินค่าจ้างจากเงินบประมาณประจำปี พ.ศ. ๒๕๖๗ แล้วเท่านั้น

๑๑.๒ เมื่อสำนักงานได้คัดเลือกผู้ยื่นข้อเสนอรายใด ให้เป็นผู้รับจ้าง และได้ตกลงจ้างตามการประกรดราคากันกลางโดยอนุญาตแล้ว ถ้าผู้รับจ้างจะต้องสั่งหรือนำสิ่งของมาเพื่องานจ้างดังกล่าวเข้ามายังต่างประเทศ และของนั้นต้องนำเข้ามาโดยทางเรือในเส้นทางที่มีเรือไทยเดินอยู่ และสามารถให้บริการรับขนได้ตามที่รัฐมนตรีว่าการกระทรวงคมนาคมประกาศกำหนด ผู้ยื่นข้อเสนอซึ่งเป็นผู้รับจ้างจะต้องปฏิบัติตามกฎหมายว่าด้วยการส่งเสริมการพาณิชยนาวี ดังนี้

(๑) แจ้งการสั่งหรือนำสิ่งของดังกล่าวเข้ามายังต่างประเทศ ต่อกรมเจ้าท่าภายใน ๗ วัน นับตั้งแต่วันที่ผู้รับจ้างสั่งหรือซื้อของจากต่างประเทศ เว้นแต่เป็นของที่รัฐมนตรีว่าการกระทรวงคมนาคมประกาศยกเว้นให้บรรทุกโดยเรืออื่นได้

(๒) จัดการให้สิ่งของดังกล่าวบรรทุกโดยเรือไทย หรือเรือที่มีสิทธิเช่นเดียวกับเรือไทย จากต่างประเทศมายังประเทศไทย เว้นแต่จะได้รับอนุญาตจากการเจ้าท่า ให้บรรทุกสิ่งของนั้น โดยเรืออื่นที่ไม่ใช่เรือไทย ซึ่งจะต้องได้รับอนุญาตเช่นนั้นก่อนบรรทุกของลงเรืออื่น หรือเป็นของที่รัฐมนตรีว่าการกระทรวงคมนาคมประกาศยกเว้นให้บรรทุกโดยเรืออื่น

(๓) ในกรณีที่ไม่ปฏิบัติตาม (๑) หรือ (๒) ผู้รับจ้างจะต้องรับผิดตามกฎหมายว่าด้วยการส่งเสริมการพาณิชยนาวี

๑๑.๓ ผู้ยื่นข้อเสนอซึ่งสำนักงานได้คัดเลือกแล้ว ไม่ไปทำสัญญา หรือข้อตกลงจ้างเป็นหนังสือภายใต้กำหนดดังระบุไว้ในข้อ ๗ สำนักงานจะรับหลักประกันการยื่นข้อเสนอ หรือเรียกร้องจากผู้ออกหนังสือค้ำประกันการยื่นข้อเสนอทันที และอาจพิจารณาเรียกร้องให้ชดใช้ความเสียหายอื่น (ถ้ามี) รวมทั้งจะพิจารณาให้เป็นผู้ที่งานตามระเบียบกระทรวงการคลังว่าด้วยการจัดซื้อจัดจ้างและการบริหารพัสดุภาครัฐ

๑๑.๔ สำนักงานสงวนสิทธิ์ที่จะแก้ไขเพิ่มเติมเงื่อนไข หรือข้อกำหนดในแบบสัญญาหรือข้อตกลงจ้างเป็นหนังสือให้เป็นไปตามความเห็นของสำนักงานอัยการสูงสุด (ถ้ามี)

๑๑.๕ ในกรณีที่เอกสารแบบท้ายเอกสารประกรดราคากันกลางโดยอนุญาตนี้ มีความขัดหรือแย้งกัน ผู้ยื่นข้อเสนอจะต้องปฏิบัติตามคำวินิจฉัยของสำนักงาน คำวินิจฉัยดังกล่าวให้ถือเป็นที่สุด และผู้ยื่นข้อเสนอ ไม่มีสิทธิเรียกร้องค่าใช้จ่ายใดๆ เพิ่มเติม

๑๑.๖ สำนักงาน...

๑๑.๖ สำนักงาน อาจประกาศยกเลิกการจัดซื้อในกรณีต่อไปนี้ได้ โดยที่ผู้ยื่นข้อเสนอจะเรียกร้องค่าเสียหายได้ๆ จากสำนักงานไม่ได้

(๑) สำนักงานไม่ได้รับการจัดสรรเงินที่จะใช้ในการจัดซื้อหรือได้รับจัดสรรแต่ไม่เพียงพอที่จะทำการจัดซื้อครั้งนี้ต่อไป

(๒) มีการกระทำที่เข้าลักษณะผู้ยื่นข้อเสนอที่ขนำการจัดซื้อหรือที่ได้รับการคัดเลือก มีผลประโยชน์ร่วมกัน หรือมีส่วนได้เสียกับผู้ยื่นข้อเสนอรายอื่น หรือขัดขวางการแข่งขันอย่างเป็นธรรม หรือสมยอมกันกับผู้ยื่นข้อเสนอรายอื่น หรือเจ้าหน้าที่ในการเสนอราคา หรือส่อว่ากระทำการทุจริตอื่นๆ ในการเสนอราคา

(๓) การทำการจัดซื้อครั้งนี้ต่อไปอาจก่อให้เกิดความเสียหายแก่สำนักงาน หรือกระทบต่อประโยชน์สาธารณะ

(๔) กรณีอื่นในท่านองเดียวกับ (๑) (๒) หรือ (๓) ตามที่กำหนดในกฎกระทรวง ซึ่งออกตามความในกฎหมายว่าด้วยการจัดซื้อจัดจ้างและการบริหารพัสดุภาครัฐ

#### ๑๒. การปฏิบัติตามกฎหมายและระเบียบ

ในระหว่างระยะเวลาการจ้าง ผู้ยื่นข้อเสนอที่ได้รับการคัดเลือกให้เป็นผู้รับจ้างต้องปฏิบัติตามหลักเกณฑ์ที่กฎหมายและระเบียบได้กำหนดไว้โดยเคร่งครัด

#### ๑๓. การประเมินผลการปฏิบัติงานของผู้ประกอบการ

สำนักงาน สามารถนำผลการปฏิบัติงานแล้วเสร็จตามสัญญาของผู้ยื่นข้อเสนอที่ได้รับการคัดเลือกให้เป็นผู้รับจ้างเพื่อนำมาประเมินผลการปฏิบัติงานของผู้ประกอบการ

ทั้งนี้ หากผู้ยื่นข้อเสนอที่ได้รับการคัดเลือกไม่ผ่านเกณฑ์ที่กำหนดจะถูกระงับการรับข้อเสนอหรือทำสัญญากับสำนักงาน ไว้ชั่วคราว



เอกสารแนบท้ายเอกสารประกวดราคาอิเล็กทรอนิกส์ (e-bidding)  
จ้างโครงการย้ายและติดตั้งโครงสร้างพื้นฐานรองรับการปฏิบัติงาน (ครั้งที่ ๒)

ข้อ ๑.๑ รายละเอียดและขอบเขตของงาน

ขอบเขตของงาน (Terms Of Reference : TOR)  
โครงการย้ายและติดตั้งโครงสร้างพื้นฐานรองรับการปฏิบัติงาน

### ๑. หลักการและเหตุผล

เนื่องด้วยกระทรวงดิจิทัลเพื่อเศรษฐกิจและสังคม และหน่วยงานในสังกัดกระทรวงฯ ได้รับมอบนโยบาย  
จากรัฐบาล ให้ย้ายสถานที่ทำการในปัจจุบันไปทำการ ณ โครงการพัฒนาพื้นที่ส่วนขยาย ศูนย์ราชการ  
เฉลิมพระเกียรติ ๘๐ พระ祚ฯ ๕ ธันวาคม ๒๕๕๐ โซน C สำนักงานสถิติแห่งชาติ (สสช.) เป็นหน่วยงานที่มีภารกิจหลัก  
ในการบริหารจัดการระบบสถิติเพื่อการพัฒนาประเทศ การผลิตและรวบรวมข้อมูลสถิติ การเผยแพร่และ  
การให้บริการข้อมูลสถิติแก่น่วยงานภาครัฐ ภาคเอกชน และบุคคลทั่วไป จำเป็นต้องดำเนินการรื้อถอน  
โครงสร้างพื้นฐานรองรับการปฏิบัติงาน เช่น ระบบโทรศัพท์ศูนย์ ระบบเสียงตามสาย CCTV ฯลฯ และขนย้าย  
อุปกรณ์ที่ไม่ใช้งานแล้วไปจัดเก็บที่อาคาร BO เพื่อรอจำหน่าย ณ อาคารที่ทำการสำนักงานสถิติแห่งชาติ  
ศูนย์ราชการเฉลิมพระเกียรติ ๘๐ พระ祚ฯ ๕ ธันวาคม ๒๕๕๐ อาคาร B ถนนแจ้งวัฒนะ แขวงทุ่งสองห้อง  
เขตหลักสี่ กรุงเทพฯ ๑๐๒๑๐ สถานที่ทำการปัจจุบัน และดำเนินการขนย้าย วัสดุ ครุภัณฑ์ที่ใช้งานได้  
ใบยังสถานที่ทำการ ณ โครงการพัฒนาพื้นที่ส่วนขยายศูนย์ราชการเฉลิมพระเกียรติ ๘๐ พระ祚ฯ อาคารศูนย์ราชการ  
อาคาร C เพื่อส่งมอบคืนพื้นที่ใช้สอยเดิมให้ บริษัท ธนารักษ์พัฒนาสินทรัพย์ จำกัด (ธพส.) ได้ทันตามเงื่อนไข  
และระยะเวลาที่กำหนดให้ย้ายสถานที่ทำการ

ทั้งนี้ สำนักงานสถิติแห่งชาติได้จัดทำแผนขนย้ายวัสดุ ครุภัณฑ์ อุปกรณ์สำนักงาน รวมทั้งอุปกรณ์อื่น ๆ  
ที่จำเป็นต้องใช้ในการปฏิบัติงาน เพื่อขนย้ายไปใช้ปฏิบัติงาน ณ โครงการพัฒนาพื้นที่ส่วนขยายศูนย์ราชการ  
เฉลิมพระเกียรติ ๘๐ พระ祚ฯ โซน C และขนย้ายครุภัณฑ์ที่หมดความจำเป็นไปเก็บยังอาคาร BO (อาคารบี)  
ซึ่งสำนักงานสถิติแห่งชาติได้ออกเช่าให้สถานที่กับบริษัท ธนารักษ์พัฒนาสินทรัพย์ จำกัด เพื่อรอการส่งมอบหรือ  
เพื่อรอการจำหน่าย

### ๒. วัตถุประสงค์

เพื่อดำเนินการรื้อถอน ขนย้าย ติดตั้ง และปรับปรุงพื้นที่อาคารที่ทำการสำนักงานสถิติแห่งชาติ  
ศูนย์ราชการเฉลิมพระเกียรติ ๘๐ พระ祚ฯ ๕ ธันวาคม ๒๕๕๐ อาคาร B ถนนแจ้งวัฒนะ แขวงทุ่งสองห้อง เขตหลักสี่  
กรุงเทพฯ ๑๐๒๑๐ โดยจัดหาวัสดุ แรงงาน ตลอดจนควบคุมการรื้อถอน ขนย้าย และปรับปรุงให้เป็นไปตามแบบ  
มาตรฐานศูนย์ราชการเฉลิมพระเกียรติ ๘๐ พระ祚ฯ และสามารถส่งมอบพื้นที่คืนจนเรียบร้อยสมบูรณ์

### ๓. คุณสมบัติผู้ยื่นเสนอ

- ๓.๑. มีความสามารถตามกฎหมาย
- ๓.๒. ไม่เป็นบุคคลล้มละลาย
- ๓.๓. ไม่อยู่ระหว่างเลิกกิจการ
- ๓.๔. ไม่เป็นบุคคลซึ่งอยู่ระหว่างถูกตรวจสอบหรือทำสัญญากับหน่วยงานของรัฐไว้ชั่วคราว  
เนื่องจากเป็นผู้ที่ไม่ผ่านเกณฑ์การประเมินผลการปฏิบัติงานของผู้ประกอบการตามระเบียบที่  
รัฐมนตรีว่าการกระทรวงการคลังกำหนดตามที่ประกาศเผยแพร่ในระบบเครือข่ายสารสนเทศของ  
กรมบัญชีกลาง
- ๓.๕. ไม่เป็นบุคคลซึ่งถูกระบุไว้ในบัญชีรายชื่อผู้ถูกห้ามงานและได้แจ้งเวียนชื่อให้เป็น ผู้ทึ้งงานของ  
หน่วยงานของรัฐในระบบเครือข่ายสารสนเทศของกรมบัญชีกลาง ซึ่งรวมถึงนิติบุคคลที่ผู้ทึ้งงานเป็น<sup>ผู้</sup>  
หุ้นส่วนผู้จัดการ กรรมการผู้จัดการ ผู้บริหาร ผู้มีอำนาจในการดำเนินงานในกิจการของนิติบุคคลนั้น  
ด้วย

๓.๖ มีคุณสมบัติ...

ขอบเขตของงานโครงการย้ายและติดตั้งโครงสร้างพื้นฐานรองรับการปฏิบัติงาน (ครั้งที่ ๒) ด้วยวิธีประกวดราคาอิเล็กทรอนิกส์ (e-bidding) ผู้รับผิดชอบ

ผู้มีอำนาจ

๓.๖. มีคุณสมบัติและไม่มีลักษณะดังห้ามตามที่คณะกรรมการนโยบายจัดซื้อจัดจ้างและการบริหารพัสดุภาครัฐกำหนดในราชกิจจานุเบกษา

๓.๗. เป็นนิติบุคคลผู้มีอาชีพรับจ้างงานที่ประมวลราคาอิเล็กทรอนิกส์ดังกล่าว

๓.๘. ไม่เป็นผู้มีผลประโยชน์ร่วมกันกับผู้ยื่นข้อเสนอราคารายอื่นที่เข้ายื่นข้อเสนอให้แก่สำนักงานสถิติแห่งชาติ ณ วันประการประมวลราคาอิเล็กทรอนิกส์ หรือไม่เป็นผู้กระทำการอันเป็นการขัดขวางการแข่งขันราคาย่างเป็นธรรม ในการประมวลราคาอิเล็กทรอนิกส์ครั้งนี้

๓.๙. ไม่เป็นผู้ได้รับเอกสารที่หรือความคุ้มกัน ซึ่งอาจปฏิเสธไม่ยอมขึ้นศาลไทย เว้นแต่รัฐบาลของผู้ยื่นข้อเสนอได้มีคำสั่งสละเอกสารที่และความคุ้มกันเช่นว่าดังนี้

๓.๑๐. ผู้ยื่นข้อเสนอที่ยื่นข้อเสนอในรูปแบบของ “กิจการร่วมค้า” ต้องมีคุณสมบัติ ดังนี้

กรณีที่ข้อตกลงระหว่างผู้เข้าร่วมค้ากำหนดให้ผู้เข้าร่วมค้ารายได้รายหนึ่งเป็นผู้เข้าร่วมค้าหลัก ข้อตกลงระหว่างผู้เข้าร่วมค้าจะต้องมีการกำหนดสัดส่วนหน้าที่และความรับผิดชอบในปริมาณงาน สิ่งของ หรือมูลค่าตามสัญญาของผู้เข้าร่วมค้าหลักมากกว่าผู้เข้าร่วมค้ารายอื่นทุกราย

กรณีที่ข้อตกลงระหว่างผู้เข้าร่วมค้ากำหนดให้ผู้เข้าร่วมค้ารายได้รายหนึ่งเป็นผู้เข้าร่วมค้าหลัก กิจการร่วมค้านั้นต้องใช้ผลงานของผู้เข้าร่วมค้าหลักรายเดียวเป็นผลงานของกิจการร่วมค้าที่ยื่นข้อเสนอ

สำหรับข้อตกลงระหว่างผู้เข้าร่วมค้าที่ไม่ได้กำหนดให้ผู้เข้าร่วมค้ารายได้เป็นผู้เข้าร่วมค้าหลัก ผู้เข้าร่วมค้าทุกรายจะต้องมีคุณสมบัติครบถ้วนตามเงื่อนไขที่กำหนดไว้ในเอกสารเชิญชวน

กรณีที่ข้อตกลงระหว่างผู้เข้าร่วมค้ากำหนดให้มีการมอบหมายผู้เข้าร่วมค้ารายได้รายหนึ่ง เป็นผู้ยื่นข้อเสนอ ในนามกิจการร่วมค้า การยื่นข้อเสนอดังกล่าวไม่ต้องมีหนังสือมอบอำนาจจาก

สำหรับข้อตกลงระหว่างผู้เข้าร่วมค้าที่ไม่ได้กำหนดให้ผู้เข้าร่วมค้ารายได้เป็นผู้ยื่นข้อเสนอ ผู้เข้าร่วมค้าทุกรายจะต้องลงลายมือชื่อในหนังสือมอบอำนาจให้ผู้เข้าร่วมค้ารายได้รายหนึ่งเป็นผู้ยื่นข้อเสนอในนามกิจการร่วมค้า

๓.๑๑. ผู้ยื่นข้อเสนอต้องลงทะเบียนที่มีข้อมูลถูกต้องครบถ้วนในระบบจัดซื้อจัดจ้างภาครัฐด้วย อิเล็กทรอนิกส์ (Electronic Government Procurement : e-GP) ของกรมบัญชีกลาง

๓.๑๒. ผู้ยื่นข้อเสนอต้องมีมูลค่าสุทธิของกิจการ ดังนี้

(๑) กรณีผู้ยื่นข้อเสนอเป็นนิติบุคคลที่จัดตั้งขึ้นตามกฎหมายไทยซึ่งได้จดทะเบียนเกินกว่า ๑ ปี ต้องมีมูลค่าสุทธิของกิจการ จำกผลต่างระหว่างสินทรัพย์สุทธิหักด้วยหนี้สินสุทธิ ที่ปรากฏในงบแสดงฐานะการเงินที่มีการตรวจสอบแล้ว ซึ่งจะต้องแสดงค่าเป็นบาท ๑ ปีสุดท้ายก่อนวันยื่นข้อเสนอ

(๒) กรณีผู้ยื่นข้อเสนอเป็นนิติบุคคลที่จัดตั้งขึ้นตามกฎหมายไทย ซึ่งยังไม่มีการรายงานงบแสดงฐานะการเงินกับกรมพัฒนาธุรกิจการค้า ให้พิจารณาการกำหนดมูลค่าของทุนจดทะเบียน โดยผู้ยื่นข้อเสนอจะต้องมีทุนจดทะเบียนที่เรียกชำระมูลค่าหักแล้ว ณ วันที่ยื่นข้อเสนอ ไม่ต่ำกว่า ๓ ล้านบาท

(๓) สำหรับการจัดซื้อจัดจ้างครั้งหนึ่งที่มีวงเงินเกิน ๕๐๐,๐๐๐ บาทขึ้นไป กรณีผู้ยื่นข้อเสนอเป็นบุคคลธรรมดา โดยพิจารณาจากหนังสือรับรองบัญชีเงินฝากไม่เกิน ๙๐ วัน ก่อนวันยื่นข้อเสนอ โดยต้องมีเงินฝากคงเหลือในบัญชีธนาคารเป็นมูลค่า ๑ ใน ๔ ของมูลค่างบประมาณของโครงการ หรือรายการที่ยื่นข้อเสนอในแต่ละครั้ง และหากเป็นผู้ชนะการจัดซื้อจัดจ้างหรือเป็นผู้ได้รับการคัดเลือกจะต้องแสดงหนังสือรับรองบัญชีเงินฝากที่มีมูลค่าตั้งแต่ล่าวอกิจกรรมนี้ในวันลงนามในสัญญา

(๔) กรณีที่ผู้ยื่นข้อเสนอไม่มีมูลค่าสุทธิของกิจการหรือทุนจดทะเบียน หรือมีแต่ไม่เพียงพอที่จะเข้ายื่นข้อเสนอ ผู้ยื่นข้อเสนอสามารถขอวงเงินสินเชื่อ โดยต้องมีวงเงินสินเชื่อ ๑ ใน ๔ ของมูลค่างบประมาณที่ยื่นข้อเสนอในครั้งนั้น (สินเชื่อที่ธนาคารภายใต้กฎหมายในประเทศไทย หรือบริษัทเงินทุนหรือ

กิจการ

บริษัทเงินทุน...

บริษัทเงินทุนหลักทรัพย์ที่ได้รับอนุญาตให้ประกอบกิจการเงินทุนเพื่อการพาณิชย์ และประกอบธุรกิจค้าประกันตามประกาศของธนาคารแห่งประเทศไทย ตามรายชื่อบริษัทเงินทุนที่ธนาคารแห่งประเทศไทยแจ้งเวียนให้ทราบ โดยพิจารณาจากยอดเงินรวมของวงเงินสินเชื่อที่สำนักงานใหญ่รับรองหรือที่สำนักงานสาขาที่รับรอง (กรณีได้รับมอบอำนาจจากสำนักงานใหญ่) ซึ่งออกให้แก่ผู้ยื่นข้อเสนอแนบถึงวันยื่นข้อเสนอไม่เกิน ๘๐ วัน)

(๔) กรณีตาม (๑) – (๔) ยกเว้นสำหรับกรณีดังต่อไปนี้

(๔.๑) กรณีที่ผู้ยื่นข้อเสนอเป็นหน่วยงานของรัฐ

(๔.๒) นิติบุคคลที่จัดตั้งขึ้นตามกฎหมายไทยที่อยู่ระหว่างการพื้นฟูกิจกรรมตามพระราชบัญญัติล้มละลาย (ฉบับที่ ๑๐) พ.ศ. ๒๕๖๑

๓.๓. ผู้ยื่นข้อเสนอต้องมีผลงานในการรับจ้างรื้อถอน ขนาดยা�วยัสดุ ครุภัณฑ์ หรืออุปกรณ์ภายใต้ห้องศูนย์ข้อมูล (Data center) หรือห้องแม่ข่าย (Server) ให้กับส่วนราชการ หน่วยงานตามกฎหมายว่าด้วยระบบบริหารราชการส่วนท้องถิ่น หน่วยงานอื่นซึ่งมีกฎหมายบัญญัติให้มีฐานะเป็นราชการส่วนท้องถิ่น รัฐวิสาหกิจ หรือหน่วยงานเอกชน อย่างน้อย ๑ สัญญา ในวงเงินสัญญาไม่น้อยกว่า ๓,๑๐๐,๐๐๐ บาท (สามล้านหนึ่งแสนบาทถ้วน) ภายในระยะเวลาไม่เกิน ๕ ปี นับถึงวันที่ยื่นข้อเสนอซึ่งต้องเป็นผลงานที่ดำเนินงานแล้วเสร็จและผ่านกระบวนการตรวจสอบผลงานดังกล่าวมาพร้อมในวันที่ยื่นเอกสารประกวดราคา ทั้งนี้สำนักงานสถิติแห่งชาติขอสงวนสิทธิ์ที่จะตรวจสอบบันจัดซื้อเท็จจริงโดยตรงจากผู้รับรองที่เสนอมาหนึ่นเพื่อประกอบการพิจารณา

๓.๔. ผู้ยื่นข้อเสนอต้องเป็นผู้ได้รับการรับรองมาตรฐาน ISO ๙๐๐๑ (มาตรฐานระบบการจัดการคุณภาพ (QMS)) โดยต้องยื่นเอกสารรับรองมาตรฐานและต้องไม่หมดอายุก่อนวันที่ยื่นข้อเสนอ โดยยื่นเอกสารดังกล่าวมาพร้อมในวันที่ยื่นเอกสารประกวดราคา

#### ๔. ขอบเขตของงาน

ผู้รับจ้างต้องดำเนินการรื้อถอน ขนาดย้าย วัสดุ ครุภัณฑ์ รวมถึงการปรับปรุงพื้นที่ ณ อาคารศูนย์ราชการเฉลิมพระเกียรติ ๘๐ พรรษา อาคาร B เมื่อดำเนินการรื้อถอนเรียบร้อยแล้ว และดำเนินการติดตั้ง วัสดุ ครุภัณฑ์ ณ อาคารศูนย์ราชการเฉลิมพระเกียรติ ๘๐ พรรษา อาคาร C ตามที่สำนักงานสถิติแห่งชาติกำหนดรายละเอียดดังนี้

##### ๔.๑. งานวางแผนและบริหารจัดการ รื้อถอน ขนาดย้าย และติดตั้ง

๔.๑.๑. ผู้รับจ้างต้องศึกษารายละเอียดของวัสดุ ครุภัณฑ์ และพื้นที่ศูนย์ราชการเฉลิมพระเกียรติ ๘๐ พรรษา อาคาร B และอาคาร C โดยต้องเข้าสำรวจพื้นที่ เพื่อจัดทำรายงานผลการสำรวจพื้นที่ของโครงการย้ายและติดตั้งโครงสร้างพื้นฐานรองรับการปฏิบัติงาน

๔.๑.๒. ผู้รับจ้างต้องจัดทำเอกสารดังต่อไปนี้ ยื่นในวันที่ยื่นเอกสารประกวดราคา

๔.๑.๒.๑. แผนการบริหารโครงการฯ พร้อมขั้นตอนในการดำเนินการโดยละเอียด เพื่อให้เห็นขั้นตอนการรื้อถอน ขนาดย้าย ติดตั้ง วัสดุ ครุภัณฑ์ ในโครงการฯ

๔.๑.๒.๒. แผนการดำเนินงานโครงการฯ ที่สอดคล้องกับระยะเวลาในการส่งมอบและวัดการชำระเงินที่ระบุในสัญญา โดยมีรายละเอียดดังนี้

(๑) ขั้นตอนการดำเนินการรื้อถอน ขนาดย้าย ติดตั้ง โดยขั้นตอนการดำเนินงานต้องเป็นไปตามวิธีการ หลักวิศวกรรม เพื่อให้เกิดความปลอดภัยต่อสุขภาพชีวิตร่างกายหรือทรัพย์สิน

(๒) อัตรากำลังเจ้าหน้าที่ของผู้รับจ้างและพาหนะการขนย้าย

ผู้รับ

๔.๑.๒.๓ แผน...

ขอบเขตของงานโครงการย้ายและติดตั้งโครงสร้างพื้นฐานรองรับการปฏิบัติงาน (ครั้งที่ ๒) ด้วยวิธีประกวดราคาอิเล็กทรอนิกส์ (e-bidding)

ผู้รับ

ผู้รับ

ผู้รับ

ผู้รับ

๔.๑.๓. แผนการบริหารจัดการความเสี่ยงโครงการฯ โดยมีรายละเอียดดังนี้

- (๑) การบริหารความเสี่ยงด้านการดำเนินงานรื้อถอน ขนาดใหญ่ ติดตั้งในโครงการฯ
- (๒) การบริหารความเสี่ยงด้านบุคลากรในการปฏิบัติงานในโครงการฯ
- (๓) การบริหารความเสี่ยงด้านระยะเวลาการดำเนินงานในโครงการฯ

๔.๑.๔. ก่อนเริ่มดำเนินการให้ผู้รับจ้างนำเสนอแผนการบริหารโครงการฯ แผนการดำเนินงานโครงการ และแผนการบริหารจัดการความเสี่ยงโครงการฯ ต่อที่ประชุมสำนักงานสภิติแห่งชาติ พร้อมกับรายงานผลการสำรวจพื้นที่ ตาม ข้อ ๔.๕.๒ ภายใน ๑๕ วัน นับถัดจากวันลงนามในสัญญา

๔.๑.๕. ผู้รับจ้างต้องจัดหาอุปกรณ์ เครื่องมือ อัตรากำลังเจ้าหน้าที่ของผู้รับจ้างและพาหนะ ที่ใช้ดำเนินการอย่างเพียงพอ เพื่อให้เกิดความสะดวก รวดเร็ว และปลอดภัยในการดำเนินงานโดยไม่มีค่าใช้จ่ายเพิ่มเติม

๔.๑.๖. การรื้อถอนต้องดำเนินการภายใต้การควบคุม กำกับ ดูแล ของผู้อำนวยการเฉพาะด้านในการรื้อถอน ขนาดใหญ่ วัสดุ ครุภัณฑ์ อุปกรณ์และระบบสนับสนุนภายนอกห้อง Data Center ที่เสนอมาในโครงการ

๔.๑.๗. แผนการดำเนินงานโครงการฯ ที่ผู้รับจ้างได้เสนอให้สำนักงานสภิติแห่งชาติเห็นชอบแล้ว เมื่อได้กีตามที่สภาพของงานที่พบนั้นจำเป็นต้องมีการเปลี่ยนแปลง ผู้รับจ้างจะต้องเสนอรายละเอียดให้สำนักงานสภิติแห่งชาติพิจารณาให้ความเห็นชอบก่อนดำเนินการ

๔.๑.๘. กรณีเกิดเหตุชำรุดเสื่อมชำรุดเสื่อมอย่างรุนแรง หรือชำรุดเสื่อมอย่างรุนแรง ต้องดำเนินการซ่อมแซมโดยทันที ให้ผู้รับจ้างประสานรายงานต่อกองคณะกรรมการตรวจสอบพัสดุในทันที เพื่อพิจารณาตัดสินใจ และผู้รับจ้างต้องจัดทำรายงานเหตุการณ์ และส่งมอบให้สำนักงานสภิติแห่งชาติภายใน ๗ วัน ภายหลังจากที่เหตุการณ์สิ้นสุดแล้ว

๔.๒. งานรื้อถอน ขนาดใหญ่ วัสดุ ครุภัณฑ์ (ที่ไม่ใช้งาน) เพื่อนำไปจัดเก็บ ณ สำนักงานสภิติแห่งชาติ ศูนย์ราชการเฉลิมพระเกียรติ ๘๐ พรรษา (อาคาร BO หรือสถานที่ที่สำนักงานสภิติแห่งชาติกำหนด) รายละเอียดตาม ภาคผนวก ๑

๔.๒.๑. ห้องประชุม ๒๐๑, ๒๐๑๑, ๓๐๑, ๔๐๑, ๔๐๒ และห้องทำงานของศูนย์/กอง/สำนัก ให้ดำเนินการดังนี้

๔.๒.๑.๑. รื้อถอน วัสดุ ครุภัณฑ์ ภายในห้องและเก็บเศษวัสดุต่าง ๆ ที่เกิดจากการรื้อถอนให้สะอาดเรียบร้อย

๔.๒.๑.๒. ขนาดใหญ่ วัสดุ ครุภัณฑ์ ไปยังอาคาร BO หรือสถานที่ที่สำนักงานสภิติแห่งชาติกำหนด

๔.๒.๑.๓. จัดทำรายการ ที่รื้อถอน ขนาดใหญ่ (Check List) เพื่อใช้ในการตรวจสอบความถูกต้อง

๔.๒.๒. อุปกรณ์ภายนอกห้อง Shaft NT

๔.๒.๒.๑. ผู้รับจ้างต้องประสานงานกับ บริษัท ธนารักษ์พัฒนาสินทรัพย์ จำกัด (ธพส.) บริษัท โทรคมนาคมแห่งชาติ จำกัด (มหาชน) (NT) และคณะกรรมการตรวจสอบพัสดุ เพื่อขอเข้าพื้นที่ห้อง Shaft NT ที่ชั้น ๓ ทิศเหนือ โดยผู้รับจ้างต้องเป็นผู้รับผิดชอบค่าใช้จ่ายในการขอเข้าพื้นที่

๔.๒.๒.๒. รื้อถอน โดยการตัดสายสัญญาณไฟเบอร์ออฟติก (Fiber Optic) พร้อมเก็บสายสัญญาณฯ ให้เรียบร้อย โดยการรื้อถอนนี้ต้องอยู่ในการควบคุม กำกับ ดูแล ของเจ้าหน้าที่สำนักงานสภิติแห่งชาติ

๔.๒.๒.๓. ดำเนินการขยับ เนพาะวัสดุ ครุภัณฑ์ของสำนักงานสถิติแห่งชาติที่ติดตั้งภายในห้อง Shaft NT ตามรายการที่กำหนด เพื่อนำไปจัดเก็บที่อาคาร BO หรือสถานที่ที่สำนักงานสถิติแห่งชาติกำหนด ดังนี้

- (๑) อุปกรณ์ Media converter ๑๐/๑๐๐/๑๐๐๐ ENHANCE Converter ยี่ห้อ LINK จำนวน ๘ ตัว
- (๒) รางปลั๊กไฟ (AC POWER DISTRIBUTION) จำนวน ๑ ชุด
- (๓) กล่องเก็บอุปกรณ์ของ Fiber Optic จำนวน ๑ ชุด
- (๔) อุปกรณ์ Fiber Optic อื่น ๆ ที่เกี่ยวข้อง

๔.๒.๒.๔. จัดทำรายการ ที่รือถอน ขยับ (Check List) เพื่อใช้ในการตรวจสอบความถูกต้อง

๔.๓. งานรื้อถอน ขยับ วัสดุ ครุภัณฑ์ (ที่ต้องการใช้งาน) เพื่อนำไปจัดเก็บหรือติดตั้ง ณ สำนักงานสถิติแห่งชาติ ศูนย์ราชการเฉลิมพระเกียรติ ๘๐ พรรษา (อาคาร C) รายละเอียดตาม ภาคผนวก ๒

๔.๓.๑. ห้องอบรม ๑ – ๔ และห้องปฏิบัติงานกลุ่มพัฒนาทรัพยากรบุคคล กองนโยบายและวิชาการสถิติ ชั้น ๒ ที่ต้องการดำเนินการดังนี้

๔.๓.๑.๑. รื้อถอน วัสดุ ครุภัณฑ์ ภายในห้องและเก็บเศษวัสดุต่าง ๆ ที่เกิดจากการรื้อถอนให้สะอาดเรียบร้อย

๔.๓.๑.๒. ขยับ วัสดุ ครุภัณฑ์ และนำไปจัดเก็บ ที่ อาคาร C กลุ่มพัฒนาทรัพยากรบุคคล หรือตามจุดที่สำนักงานสถิติแห่งชาติกำหนด

๔.๓.๑.๓. จัดทำรายการ ที่รือถอน ขยับ ติดตั้ง (Check List) เพื่อใช้ในการตรวจสอบความถูกต้อง

๔.๓.๒. ห้องประชุม ๓๐๑ ให้ดำเนินการดังนี้

๔.๓.๒.๑. รื้อถอน วัสดุ ครุภัณฑ์ ภายในห้องและเก็บเศษวัสดุต่าง ๆ ที่เกิดจากการรื้อถอนให้สะอาดเรียบร้อย

๔.๓.๒.๒. ขยับ วัสดุ ครุภัณฑ์ และนำไปติดตั้ง ที่ กองสถิติสารานุกรม (สม.) ชั้น ๗ อาคาร C ตามจุดที่สำนักงานสถิติแห่งชาติกำหนด ให้พร้อมใช้งาน

๔.๓.๒.๓. จัดทำรายการ ที่รือถอน ขยับ ติดตั้ง (Check List) เพื่อใช้ในการตรวจสอบความถูกต้อง

๔.๓.๓. ห้องประชุม ๔๐๑ ให้ดำเนินการดังนี้

๔.๓.๓.๑. รื้อถอน วัสดุ ครุภัณฑ์ ภายในห้องและเก็บเศษวัสดุต่าง ๆ ที่เกิดจากการรื้อถอนให้สะอาดเรียบร้อย

๔.๓.๓.๒. ขยับ วัสดุ ครุภัณฑ์ และนำไปติดตั้ง ที่ ศูนย์สารสนเทศยุทธศาสตร์ภาครัฐ (ศย.) ชั้น ๖ อาคาร C ตามจุดที่สำนักงานสถิติแห่งชาติกำหนด ให้พร้อมใช้งาน

๔.๓.๓.๓. จัดทำรายการ ที่รือถอน ขยับ ติดตั้ง (Check List) เพื่อใช้ในการตรวจสอบความถูกต้อง

๔.๓.๔. ห้องประชุม ๔๐๒ ให้ดำเนินการดังนี้

๔.๓.๔.๑. รื้อถอน วัสดุ ครุภัณฑ์ ภายในห้องและเก็บเศษวัสดุต่าง ๆ ที่เกิดจากการรื้อถอนให้สะอาดเรียบร้อย

๔.๓.๔.๒. ขยับ วัสดุ ครุภัณฑ์ และนำไปติดตั้ง ที่ ศูนย์เทคโนโลยีสารสนเทศและสื่อสาร (ศท.) ชั้น ๗ อาคาร C ตามจุดที่สำนักงานสถิติแห่งชาติกำหนด ให้พร้อมใช้งาน

๔.๓.๔.๓. จัดทำรายการ ที่รือถอน ขนย้าย ติดตั้ง (Check List) เพื่อใช้ในการตรวจสอบความถูกต้อง

๔.๔. งานรือถอน ขนย้าย ป้าย ศูนย์/กอง/สำนัก ป้ายชื่อ ป้ายตำแหน่ง และป้ายบอกทิศทาง เพื่อนำไปจัดเก็บ ณ สำนักงานสกิตติแห่งชาติ ศูนย์ราชการเฉลิมพระเกียรติ ๘๐ พรรษา (อาคาร BO หรือสถานที่ที่สำนักงานสกิตติแห่งชาติกำหนด) และนำไปติดตั้ง ณ สำนักงานสกิตติแห่งชาติศูนย์ราชการเฉลิมพระเกียรติ ๘๐ พรรษา (อาคาร C) รายละเอียดตาม ภาคผนวก ๓

๔.๔.๑. ป้ายศูนย์/กอง/สำนัก ป้ายชื่อ ป้ายตำแหน่ง และป้ายบอกทิศทาง (ที่ไม่ใช้งาน)

๔.๔.๑.๑. รื้อถอนและเก็บเศษวัสดุต่าง ๆ ที่เกิดจากการรื้อถอนให้สะอาดเรียบร้อย

๔.๔.๑.๒. ขนย้าย ป้ายต่าง ๆ ไปยังอาคาร BO หรือสถานที่ที่สำนักงานสกิตติแห่งชาติกำหนด

๔.๔.๑.๓. จัดทำรายการป้าย ที่รือถอน ขนย้าย (Check List) เพื่อใช้ในการตรวจสอบความถูกต้อง

๔.๔.๒. ป้าย ศูนย์/กอง/สำนัก ป้ายชื่อ ป้ายตำแหน่ง และป้ายบอกทิศทาง (ที่ต้องการใช้งาน)

๔.๔.๒.๑. รื้อถอนและเก็บเศษวัสดุต่าง ๆ ที่เกิดจากการรื้อถอนให้สะอาดเรียบร้อย โดยการรื้อถอนจะต้องไม่ให้เกิดความเสียหายกับป้าย

๔.๔.๒.๒. ขนย้ายและดำเนินการติดตั้ง ตามจุดที่สำนักงานสกิตติแห่งชาติกำหนด ณ สำนักงานสกิตติแห่งชาติศูนย์ราชการเฉลิมพระเกียรติ ๘๐ พรรษา อาคาร C

๔.๔.๒.๓. จัดทำรายการป้าย ที่รือถอน ขนย้ายและติดตั้ง (Check List) เพื่อใช้ในการตรวจสอบความถูกต้อง

๔.๕. งานรือถอน ขนย้าย อุปกรณ์ระบบเสียงตามสาย เช่น ชุดควบคุมเครื่องเสียง ลำโพง เป็นต้น เพื่อนำไปจัดเก็บ ณ สำนักงานสกิตติแห่งชาติ ศูนย์ราชการเฉลิมพระเกียรติ ๘๐ พรรษา (อาคาร BO หรือสถานที่ที่สำนักงานสกิตติแห่งชาติกำหนด) รายละเอียดตาม ภาคผนวก ๔

๔.๕.๑. รื้อถอนและเก็บเศษวัสดุต่าง ๆ ที่เกิดจากการรื้อถอนให้สะอาดเรียบร้อย

๔.๕.๒. ขนย้าย อุปกรณ์ระบบเสียงตามสายไปยังอาคาร BO หรือสถานที่ที่สำนักงานสกิตติแห่งชาติกำหนด

๔.๕.๓. กรณีการรื้อถอนลำโพงของระบบเสียงตามสาย ผู้รับจ้างต้องปิดหับช่องว่างบนฝ้าเพดานที่เกิดจากการรื้อถอนด้วยวัสดุสีเดียวกับฝ้าเพดานให้เรียบร้อย

๔.๕.๔. จัดทำรายการ ที่รือถอน ขนย้าย (Check List) เพื่อใช้ในการตรวจสอบความถูกต้อง

๔.๖. งานรือถอน ขนย้าย อุปกรณ์ CCTV เพื่อนำไปจัดเก็บ ณ สำนักงานสกิตติแห่งชาติ ศูนย์ราชการเฉลิมพระเกียรติ ๘๐ พรรษา (อาคาร BO หรือสถานที่ที่สำนักงานสกิตติแห่งชาติกำหนด) รายละเอียดตาม ภาคผนวก ๕

๔.๖.๑. รื้อถอนและเก็บเศษวัสดุต่าง ๆ ที่เกิดจากการรื้อถอนให้สะอาดเรียบร้อย

๔.๖.๒. ขนย้ายอุปกรณ์ ไปยังอาคาร BO หรือสถานที่ที่สำนักงานสกิตติแห่งชาติกำหนด

๔.๖.๓. จัดทำรายการ ที่รือถอน ขนย้าย (Check List) เพื่อใช้ในการตรวจสอบความถูกต้อง

๔.๗. งานรือถอน ขนย้าย อุปกรณ์ระบบควบคุมการเข้าออก (Access Control) เพื่อนำไปจัดเก็บ ณ สำนักงานสกิตติแห่งชาติ ศูนย์ราชการเฉลิมพระเกียรติ ๘๐ พรรษา (อาคาร BO หรือสถานที่ที่สำนักงานสกิตติแห่งชาติกำหนด) รายละเอียดตาม ภาคผนวก ๖

๔.๗.๑. รื้อถอนและเก็บเศษวัสดุต่าง ๆ ที่เกิดจากการรื้อถอนให้สะอาดเรียบร้อย

๔.๗.๒. ขนย้ายอุปกรณ์ ไปยังอาคาร BO หรือสถานที่ที่สำนักงานสกิตติแห่งชาติกำหนด

๔.๗.๓. จัดทำรายการที่รือถอน ขนย้าย (Check List) เพื่อใช้ในการตรวจสอบความถูกต้อง

๔.๙. งานรื้อถอน สายไฟฟ้า สายสัญญาณอินเทอร์เน็ต (LAN) ในห้องสำนักงาน ศูนย์/กอง/สำนัก ห้องประชุม ห้องอบรมและบริเวณพื้นที่ทั้งหมดของสำนักงานสถิติแห่งชาติ ศูนย์ราชการเฉลิมพระเกียรติ ๘๐ พรรษา (อาคาร B) รายละเอียดตาม ภาคผนวก ๗

๔.๙.๑. รื้อถอน สายไฟฟ้า สายสัญญาณอินเทอร์เน็ต ตามพื้นที่ในแบบแปลนของอาคาร B และเก็บเศษสุดต่าง ๆ ที่เกิดจากการรื้อถอนให้สะอาดเรียบร้อย

๔.๙.๒. สายไฟฟ้า สายสัญญาณอินเทอร์เน็ต ที่มีการรื้อถอนอุปกรณ์ออกไปแล้ว ผู้รับจ้างต้องม้วนเก็บให้เรียบร้อย

๔.๙.๓. การดำเนินการรื้อถอนต้องคำนึงถึงความปลอดภัยของผู้ปฏิบัติงานและทรัพย์สินของสำนักงานสถิติแห่งชาติเป็นหลัก โดยต้องอยู่ในการควบคุมของผู้ชำนาญการเฉพาะด้านในการรื้อถอนระบบไฟฟ้า

๔.๙. งานรื้อถอน ขนย้าย วัสดุ ครุภัณฑ์ และระบบในห้อง Data center ชั้น ๑ สำนักงานสถิติแห่งชาติ ศูนย์ราชการเฉลิมพระเกียรติ ๘๐ พรรษา (อาคาร B) เพื่อนำไปจัดเก็บหรือติดตั้งให้ใช้งานได้ ณ สำนักงานสถิติแห่งชาติศูนย์ราชการเฉลิมพระเกียรติ ๘๐ พรรษา (อาคาร C) รายละเอียดตาม ภาคผนวก ๘

๔.๙.๑. วัสดุ ครุภัณฑ์ภายในห้อง Data center

ผู้รับจ้างจะต้อง รื้อถอน ขนย้าย ตามรายละเอียดที่สำนักงานสถิติแห่งชาติกำหนด

๔.๙.๒. ระบบสนับสนุนภายในห้อง Data center

๔.๙.๒.๑. ระบบไฟฟ้า (Power system) ผู้รับจ้างต้องดำเนินการรื้อถอน และขนย้าย อุปกรณ์ของระบบฯ ไปจัดเก็บที่อาคาร BO หรือสถานที่ ที่สำนักงานสถิติแห่งชาติกำหนด

๔.๙.๒.๒. ระบบดับเพลิงอัตโนมัติ FM-๒๐๐ (Fire suppression system) และถังดับเพลิงแบบหัวเคลื่อนที่ จำนวน ๓ ถัง

- ๑) ดำเนินการรื้อถอนโดยผู้ชำนาญการเฉพาะด้าน
- ๒) ถังบรรจุสารดับเพลิงสาร FM-๒๐๐ ผู้รับจ้างต้องต้องดำเนินการกำจัดสารดับเพลิงออกจากตัวถังดับเพลิงและให้ทำลายถังบรรจุให้เรียบร้อย โดยต้องดำเนินตามแผนการกำจัดทำลายสารดับเพลิงที่ผู้รับจ้างได้ยื่นต่อสำนักงานสถิติแห่งชาติ
- ๓) เมื่อดำเนินการกำจัดและทำลายถังดับเพลิงสาร FM-๒๐๐ เรียบร้อยแล้ว ผู้รับจ้างจะต้องส่งรายงานการกำจัดและทำลายถังดับเพลิงสาร FM-๒๐๐ พร้อมหลักฐานที่ชัดเจนส่งต่อกองคณะกรรมการตรวจรับพัสดุ

๔.๙.๒.๓. ระบบปรับอากาศแบบควบคุมความชื้น (Air condition system) ผู้รับจ้างดำเนินการรื้อถอน และขนย้ายอุปกรณ์ของระบบฯ ไปจัดเก็บที่อาคาร BO หรือสถานที่ที่สำนักงานสถิติแห่งชาติกำหนด

๔.๙.๒.๔. ระบบสำรองไฟฟ้าอัตโนมัติอย่างต่อเนื่อง (UPS)

- ๑) ดำเนินการรื้อถอน ขนย้ายอุปกรณ์ของระบบฯ ไปจัดเก็บที่อาคาร BO หรือสถานที่ที่สำนักงานสถิติแห่งชาติกำหนด ยกเว้น แบตเตอรี่
- ๒) รื้อถอนและขนย้ายแบตเตอรี่จากตู้บรรจุแบตเตอรี่ จำนวน ๘๐ ลูกไปทำลายที่โรงงานที่ได้รับอนุญาตตามกฎหมาย โดยผู้รับจ้างต้องแนบหลักฐานใบอนุญาตของโรงงานในการประกอบกิจการดังกล่าว ในรายงานการทำลายแบตเตอรี่

๕๖๗

๓) เมื่อดำเนิน...

- ๓) เมื่อดำเนินการทำลายแบตเตอรี่ เรียบร้อยแล้ว ผู้รับจ้างจะต้องส่งรายงานการทำลายแบตเตอรี่ พร้อมหลักฐานที่ชัดเจนส่งต่อคณะกรรมการตรวจรับพัสดุ
- ๔.๙.๓. ระบบตรวจจับการรั่วซึมของน้ำ (Water Leak Detector System) ผู้รับจ้างดำเนินการรื้อถอน และขนย้ายอุปกรณ์ของระบบฯ ไปจัดเก็บที่อาคาร BO หรือสถานที่ที่สำนักงานสถิติแห่งชาติกำหนด
- ๔.๙.๔. ระบบควบคุมการเข้าออกอัตโนมัติ (Access Control System) ผู้รับจ้างดำเนินการรื้อถอน และขนย้ายอุปกรณ์ของระบบฯ ไปจัดเก็บที่อาคาร BO หรือสถานที่ที่สำนักงานสถิติแห่งชาติกำหนด
- ๔.๙.๕. งานระบบกล้องวงจรปิด (CCTV System) ผู้รับจ้างดำเนินการรื้อถอน และขนย้ายอุปกรณ์ของระบบฯ ไปจัดเก็บที่อาคาร BO หรือสถานที่ที่สำนักงานสถิติแห่งชาติกำหนด
- ๔.๙.๖. ระบบตรวจจับความไม่สงบ ผู้รับจ้างดำเนินการรื้อถอน และขนย้ายอุปกรณ์ของระบบฯ ไปจัดเก็บที่อาคาร BO หรือสถานที่ที่สำนักงานสถิติแห่งชาติกำหนด
- ๔.๙.๗. ระบบตรวจจับอุณหภูมิและความชื้น ผู้รับจ้างดำเนินการรื้อถอน และขนย้ายอุปกรณ์ของระบบฯ ไปจัดเก็บที่อาคาร BO หรือสถานที่ที่สำนักงานสถิติแห่งชาติกำหนด
- ๔.๙.๘. ผู้รับจ้างต้องประสานงานกับคณะกรรมการตรวจรับพัสดุ ก่อนดำเนินการรื้อถอนระบบสนับสนุนภายในห้อง Data Center เพื่อดำเนินการตัดระบบไฟฟ้าหรือระบบที่เกี่ยวข้องให้ผู้ปฏิบัติงานและทรัพย์สินของสำนักงานสถิติแห่งชาติมีความปลอดภัย
- ๔.๙.๙. การดำเนินการรื้อถอน ขنย้าย วัสดุ ครุภัณฑ์ และอุปกรณ์ของระบบสนับสนุนภายในห้อง Data center ต้องอยู่ในการควบคุม กำกับ ดูแลการปฏิบัติงาน ของในโครงการและเจ้าหน้าที่ของสำนักงานสถิติแห่งชาติ
- ๔.๙.๑๐. ผู้รับจ้างต้องรื้อถอน ปรับสภาพพื้นที่ห้อง Data Center ทั้งหมดภายในให้คืนสภาพเดิม เพื่อส่งคืนพื้นที่ให้ ธพส.
- ๔.๙.๑๑. จัดทำรายงานการรื้อถอน ขนย้าย และติดตั้ง วัสดุ ครุภัณฑ์ ทั้งหมดในโครงการฯ
- ๔.๑๐. ผู้รับจ้างต้องศึกษารายละเอียดแบบแปลนพื้นที่ ศูนย์ราชการเฉลิมพระเกียรติ ๘๐พรรษาฯ อาคาร C เพื่อวางแผนดำเนินการโครงการฯ งานจัดเก็บและติดตั้ง วัสดุ ครุภัณฑ์ในโครงการฯ รายละเอียดตาม ภาคผนวก ๙
- ๔.๑๑. ผู้รับจ้างต้องปฏิบัติงานตามระเบียบ ขั้นตอน และมาตรฐานการรื้อถอน ขนย้าย งานที่มีความเสี่ยง เช่น งานเกี่ยวกับระบบไฟฟ้า ระบบสนับสนุนห้อง Data center ให้ถูกต้องตามวิธีการรื้อถอน ขนยายนั้น ๆ โดยต้องคำนึงถึงความปลอดภัยของผู้ปฏิบัติงานและทรัพย์สินของสำนักงานสถิติแห่งชาติไม่ให้เกิดความเสียหายหรือชำรุด และต้องมีผู้ชำนาญการเฉพาะด้าน ตามขอบเขตของงานที่กำหนด โดยปฏิบัติหน้าที่เป็นผู้ควบคุมงาน
- ๔.๑๒. การรื้อถอนและการขนย้ายครุภัณฑ์และอุปกรณ์ในโครงการฯ ผู้รับจ้างต้องจัดเตรียมเครื่องมือและเจ้าหน้าที่ในการรื้อถอนและขนย้ายให้เพียงพอต่อการปฏิบัติงาน โดยผู้รับจ้างต้องเป็นผู้รับผิดชอบค่าใช้จ่ายต่อรายการเครื่องมือนั้น ๆ และภายหลังการดำเนินการรื้อถอนต้องทำความสะอาดพื้นที่ให้เรียบร้อย รวมถึงการรักษาความปลอดภัย ทั้งในส่วนของผู้ปฏิบัติงานในพื้นที่ โดยไม่ส่งผลกระทบในภาพรวมของการดำเนินกิจกรรมในโครงการฯ
- ๔.๑๓. การรื้อถอน ขนย้าย และติดตั้ง ในแต่ละกิจกรรมของโครงการ ต้องได้รับการเห็นชอบจากสำนักงานสถิติแห่งชาติก่อนเสมอ

๔. เนื่องไข...

จ. ๔  
N

ผู้รับ  
ผู้ตกลง  
ผู้รับ  
ผู้ตกลง

ผู้รับ  
ผู้ตกลง

ผู้รับ  
ผู้ตกลง

## ๕. เงื่อนไขในการดำเนินงาน

- ๕.๑. ผู้ยื่นขอเสนอต้องยื่นแผนการดำเนินการกำจัดสารดับเพลิงชนิด FM-๒๐๐ การทำลายถังดับเพลิง การกำจัดแบบตเตอรี่ของระบบสำรองไฟฟ้า ซึ่งกระบวนการกำจัดทำลายต้องเป็นไปตามมาตรฐานสิ่งแวดล้อมและกฎหมายที่เกี่ยวข้อง โดยต้องยื่นแผนการดำเนินการดังกล่าว มาพร้อมในวันที่ยื่นข้อเสนอ
- ๕.๒. ผู้รับจ้างต้องมีผู้ชำนาญการเฉพาะด้านในการรื้อถอน ขนย้าย วัสดุ ครุภัณฑ์ อุปกรณ์และระบบสนับสนุนภายในห้อง Data Center รับผิดชอบระหว่างการดำเนินงานในโครงการย้ายและติดตั้งโครงสร้างพื้นฐานรองรับการปฏิบัติงาน
- ๕.๓. ผู้รับจ้างต้องประสานงานกับผู้รับจ้างท้องที่ ศูนย์ราชการเฉลิมพระเกียรติ ๘๐ พรรษา เพื่อเข้าปฏิบัติงานในพื้นที่ และแจ้งให้คณะกรรมการตรวจสอบพัสดุทราบก่อนดำเนินงานในโครงการ
- ๕.๔. ขณะปฏิบัติงานเจ้าหน้าที่ของผู้รับจ้างต้องติดบัตรประจำตัวของผู้รับจ้างให้เห็นชัดเจน
- ๕.๕. ผู้รับจ้างต้องจัดทำทะเบียนรายการวัสดุ ครุภัณฑ์ ทั้งหมดในโครงการฯ ให้คณะกรรมการตรวจสอบพัสดุเพื่อใช้ในการตรวจสอบรายการรื้อถอน ขนย้ายและติดตั้ง
- ๕.๖. ผู้รับจ้างต้องจัดทำสถิติกาออร์ หรือสัญลักษณ์ ติดบน วัสดุ ครุภัณฑ์ ทั้งหมดในโครงการฯ เพื่อให้สามารถแยกรายการที่ต้องการขนย้ายไปอาคาร BO หรือ อาคาร C
- ๕.๗. เจ้าหน้าที่ที่เข้ามาปฏิบัติงานต้องรักษาความลับของข้อมูลในระบบสารสนเทศของสำนักงานสถิติแห่งชาติ โดยต้องไม่นำข้อมูลเกี่ยวกับระบบคอมพิวเตอร์และเครื่องข่ายของสำนักงานสถิติแห่งชาติไปเปิดเผยต่อผู้อื่นโดยเด็ดขาดไม่ว่าในกรณีใด ๆ และห้ามการคัดลอก หรือแอบถ่ายข้อมูลที่สำคัญ และต้องปฏิบัติตามประกาศด้านความมั่นคงปลอดภัยศูนย์คอมพิวเตอร์ สำนักงานสถิติแห่งชาติ อย่างเคร่งครัด พร้อมจัดทำหนังสือยืนยันการปกปิดข้อมูลสำคัญดังกล่าว และลงนามเป็นลายลักษณ์อักษรถึงสำนักงานสถิติแห่งชาติ

## ๖. ความรับผิดชอบของผู้รับจ้าง

เมื่อผู้รับจ้างดำเนินงานแล้วเสร็จบริบูรณ์ และสำนักงานสถิติแห่งชาติ ซึ่งเป็นผู้ว่าจ้าง ได้รับมอบงานจากผู้รับจ้าง หากมีเหตุชำรุดบกพร่องหรือเสียหายเกิดขึ้นจากการจ้างนี้ ภายในกำหนดเวลา ๒ ปี นับถัดจากวันที่ได้รับมอบงานดังกล่าว ซึ่งความชำรุดบกพร่องหรือเสียหายนั้นเกิดจากความบกพร่องของผู้รับจ้างอันเกิดจากการใช้วัสดุที่ไม่ถูกต้อง หรือทำไว้ไม่เรียบร้อย หรือทำไม่ถูกต้องตามมาตรฐานแห่งหลักวิชา ผู้รับจ้างจะต้องรับทำการแก้ไขให้เป็นที่เรียบร้อยโดยไม่ซักซ้ำ โดยผู้ว่าจ้างไม่ต้องออกเงินใด ๆ ในกรณีทั้งสิ้น หากผู้รับจ้างไม่กระทำการดังกล่าวภายใต้กำหนด วัน ๓ นับถัดจากวันที่ได้รับแจ้งเป็นหนังสือจากผู้ว่าจ้างหรือไม่ทำการแก้ไขให้ถูกต้องเรียบร้อยภายในเวลาที่ผู้ว่าจ้างกำหนด ให้ผู้ว่าจ้างมีสิทธิที่จะทำการนั้นเอง หรือจ้างผู้อื่นให้ทำงานนั้น โดยผู้รับจ้างจะต้องเป็นผู้อุทกค่าใช้จ่ายเองทั้งสิ้น

ในกรณีร่างด่วนจำเป็นต้องรับแก้ไขเหตุชำรุดบกพร่องหรือเสียหายโดยเร็ว และไม่อาจรอให้ผู้รับจ้างแก้ไขในระยะเวลาที่กำหนดได้ตามวรรคหนึ่งได้ ผู้ว่าจ้างมีสิทธิเข้าจัดการแก้ไขเหตุชำรุดบกพร่องหรือเสียหายนั้นเอง หรือจ้างผู้อื่นให้ซ่อมแซมความชำรุดบกพร่องหรือเสียหาย โดยผู้รับจ้างต้องรับผิดชอบชำระค่าใช้จ่ายทั้งหมด

การที่ผู้ว่าจ้างทำการนั้นเอง หรือจ้างผู้อื่นให้ทำงานนั้นแทนผู้รับจ้าง ไม่ทำให้ผู้รับจ้าง หลุดพ้นจากความรับผิดตามสัญญา หากผู้รับจ้างไม่ชดใช้ค่าใช้จ่ายหรือค่าเสียหายตามที่ผู้ว่าจ้างเรียกร้อง ผู้ว่าจ้างมีสิทธิบังคับจากหลักประกันการปฏิบัติตามสัญญาได้

### การจ้างซ่อม

หากผู้ชนะการเสนอราคา/ผู้รับจ้าง ได้ลงนามในสัญญา กับสำนักงานสถิติแห่งชาติแล้ว ผู้รับจ้าง จะต้องไม่เอางานทั้งหมดหรือแต่บางส่วนแห่งสัญญานี้ไปจ้างซ่อมอีกทอดหนึ่ง เว้นแต่การจ้างซ่อมงานแต่บางส่วนที่ได้รับอนุญาตเป็นหนังสือจากผู้ว่าจ้างแล้ว การที่ผู้ว่าจ้างได้อนุญาต ให้จ้างซ่อมงานแต่บางส่วน ดังกล่าวนั้น ไม่เป็นเหตุให้ผู้รับจ้างหลุดพ้นจากความรับผิดชอบพันธะหน้าที่ ตามสัญญานี้ และผู้รับจ้างจะยังคงต้องรับผิดในความผิดและความประมาทเลินเล่อของผู้รับจ้างซ่อม หรือของตัวแทนหรือลูกจ้างของผู้รับจ้างซ่อมนั้นๆ ทุกประการ

กรณีผู้รับจ้างไปจ้างซ่อมงานแต่บางส่วนโดยฝ่าฝืนความในวรคหนึ่ง ผู้รับจ้างต้องชำระ ค่าปรับ ให้แก่ผู้ว่าจ้างเป็นจำนวนเงินในอัตราเรอยละ ๐.๑ ของวงเงินของงาน ที่จ้างซ่อมตามสัญญา ทั้งนี้ ไม่ตัดสิทธิ ผู้ว่าจ้างในการบอกเลิกสัญญา

### ความรับผิดของผู้รับจ้าง

ผู้รับจ้างจะต้องรับผิดต่ออุบัติเหตุ ความเสียหาย หรือภัยนตรายใด ๆ อันเกิดจาก การปฏิบัติงาน ของผู้รับจ้าง และจะต้องรับผิดต่อความเสียหายจากการกระทำของลูกจ้างหรือตัวแทน ของผู้รับจ้าง และจากการปฏิบัติงานของผู้รับจ้างซ่อมด้วย (ถ้ามี)

ความเสียหายใด ๆ อันเกิดแก่งานที่ผู้รับจ้างได้ทำขึ้น แม้จะเกิดขึ้นเพราเหตุสุดวิสัย ก็ตาม ผู้รับจ้างจะต้องรับผิดชอบโดยช่องแฉมให้คืนดีหรือเปลี่ยนให้ใหม่โดยค่าใช้จ่ายของผู้รับจ้างเอง เว้นแต่ ความเสียหายนั้นเกิดจากความผิดของผู้ว่าจ้าง ทั้งนี้ ความรับผิดของผู้รับจ้างดังกล่าวในข้อนี้จะสิ้นสุดลง เมื่อผู้ว่าจ้างได้รับมอบงานครั้งสุดท้าย ซึ่งหลังจากนั้นผู้รับจ้างคงต้องรับผิดเพียงในกรณีชำรุดบกพร่อง หรือ ความเสียหายดังกล่าวในข้อ ๖ เท่านั้น

ผู้รับจ้างจะต้องรับผิดต่อบุคคลภายนอกในความเสียหายใด ๆ อันเกิดจาก การปฏิบัติงานของผู้รับจ้าง หรือลูกจ้างหรือตัวแทนของผู้รับจ้าง รวมถึงผู้รับจ้างซ่อม (ถ้ามี) ตามสัญญานี้ หากผู้ว่าจ้างถูกเรียกร้องหรือฟ้องร้องหรือต้องชดใช้ค่าเสียหายให้แก่บุคคลภายนอกไปแล้ว ผู้รับจ้างจะต้อง ดำเนินการใด ๆ เพื่อให้มีการร่วมกันแก้ต่างให้แก่ผู้ว่าจ้างโดยค่าใช้จ่ายของผู้รับจ้างเอง รวมทั้งผู้รับจ้าง จะต้องชดใช้ค่าเสียหายนั้น ๆ ตลอดจนค่าใช้จ่ายใด ๆ อันเกิดจากการถูกเรียกร้องหรือถูกฟ้องร้องให้แก่ ผู้ว่าจ้างทันที

### ๗. การส่งมอบพัสดุ

๗.๑. ผู้รับจ้างต้องดำเนินการตามขอบเขตของงาน ข้อ ๔ ณ สถานที่ที่สำนักงานสถิติแห่งชาติกำหนด โดย สำนักงานสถิติแห่งชาติขอสงวนสิทธิ์ ในการเปลี่ยนแปลงสถานที่ติดตั้งที่ระบุในประกาศ โดยผู้รับจ้าง เสนอราคาไม่ติดค่าใช้จ่ายใดๆ เพิ่มเติม

๗.๒. การติดตั้งอุปกรณ์ หรือระบบ หรือครุภัณฑ์ ในข้อ ๔ ทั้งหมด ที่อาคาร C จะถือว่าเสร็จสมบูรณ์เมื่อมี การตรวจรับเสร็จสมบูรณ์ เรียบร้อยแล้ว ในระหว่างการติดตั้งส่งมอบและตรวจรับยังไม่เสร็จสมบูรณ์ สำนักงานสถิติแห่งชาติมีสิทธิ์ที่จะใช้อุปกรณ์ในข้อ ๔ ในส่วนที่ติดตั้งแล้วได้ และหากมีเหตุให้ต้องยกเลิกสัญญาอันเนื่องมาจากการผิดของผู้รับจ้าง ผู้รับจ้างไม่มีสิทธิ์เรียกร้องค่าเสียหายใด ๆ อันเกิดจากการใช้อุปกรณ์ในข้อ ๔ ในระหว่างการส่งมอบและตรวจรับยังไม่สมบูรณ์จากสำนักงานสถิติ แห่งชาติ

๗.๓. ผู้รับจ้างต้องจัดหาอุปกรณ์หรือวัสดุที่จำเป็นเพื่อใช้ในการตรวจรับงาน และไม่ได้อยู่ในรายการครุภัณฑ์ ที่ดำเนินการในครั้งนี้ เช่น สายสัญญาณที่ใช้ในการเชื่อมต่อ ให้สามารถดำเนินงานตามขอบเขตงาน เพื่อแสดงให้เห็นว่าอุปกรณ์ หรือระบบ หรือครุภัณฑ์ สามารถทำงานได้ตามข้อกำหนดและอุปกรณ์ หรือวัสดุต้องติดตั้งเพื่อให้สำนักงานสถิติแห่งชาติไว้ใช้งานและอยู่ในการรับประกันของผู้รับจ้างตลอดระยะเวลาการรับประกันสินค้าของผู้รับจ้าง

## ๔. ระยะเวลาดำเนินการ

ภายใน ๑๕๐ วัน (นับรวมวันหยุดราชการ) นับถัดจากวันลงนามในสัญญา

๔.๑. ส่งมอบงาน วัดที่ ๑ ภายใน ๖๐ วันนับถัดจากวันลงนามในสัญญา

๔.๒. ส่งมอบงาน วัดที่ ๒ (งวดสุดท้าย) ภายใน ๑๕๐ วันนับถัดจากวันลงนามในสัญญา

## ๕. เงื่อนไขการจ่ายเงิน

เบิกจ่าย ๒ งวด เมื่อผู้รับจ้างส่งมอบงานครบถ้วนและคณะกรรมการตรวจรับพัสดุได้ทำการตรวจรับตามสัญญาเรียบร้อยแล้ว และเอกสารทุกรายการที่นำส่ง ต้องจัดทำและนำส่งในรูปแบบ เอกสาร อิเล็กทรอนิกส์ ทั้งที่แก้ไขได้ และแก้ไขไม่ได้ (ไฟล์ .DOC และไฟล์ .PDF) นำส่งเป็น USB Flash Drive จำนวน ๔ หน้ายกเว่า ๑๑ ชุด และในรูปแบบเอกสาร จำนวน ๑๑ ชุด (ต้นฉบับ ๑ ชุดและฉบับสำเนา ๑๐ ชุด) ดังนี้

๕.๑. งวดที่ ๑ ร้อยละ ๒๐ ของค่าจ้าง เมื่อผู้รับจ้างส่งมอบงาน ภายใน ๖๐ วัน นับถัดจากวันที่ลงนามในสัญญา

๕.๑.๑. รายงานการเข้าสำรวจพื้นที่ (ตามขอบเขตงานของงาน ข้อ ๔.๑.๑)

๕.๑.๒. แผนการบริหารโครงการฯ พร้อมขั้นตอนในการดำเนินการโดยละเอียด (ตามขอบเขตงานของงาน ข้อ ๔.๑.๒.๑)

๕.๑.๓. แผนการดำเนินงานโครงการฯ ที่สอดคล้องกับระยะเวลาในการส่งมอบและงวดการชำระเงินที่ระบุในสัญญา (ตามขอบเขตงานของงาน ข้อ ๔.๑.๒.๒)

๕.๑.๔. แผนการบริหารจัดการความเสี่ยงโครงการฯ (ตามขอบเขตงานของงาน ข้อ ๔.๑.๒.๓)

๕.๑.๕. โดยเอกสารทั้งหมดตามข้อ ๔.๑.๒ นั้น ต้องได้รับอนุมัติจากสำนักงานสถิติแห่งชาติ

๕.๒. งวดที่ ๒ ร้อยละ ๘๐ ของค่าจ้าง เมื่อผู้รับจ้างส่งมอบงาน ภายใน ๑๕๐ วัน นับถัดจากวันที่ลงนามในสัญญา

๕.๒.๑. งานรื้อถอน ขนย้าย วัสดุ ครุภัณฑ์ ที่ไม่ได้ใช้งาน เพื่อนำไปจัดเก็บ ณ สำนักงานสถิติแห่งชาติ ศูนย์ราชการเฉลิมพระเกียรติ ๘๐ พรรษาฯ อาคาร BO หรือสถานที่ที่สำนักงานสถิติแห่งชาติกำหนด (ตามขอบเขตงานของงาน ข้อ ๔.๒)

๕.๒.๒. งานรื้อถอน ขนย้าย วัสดุ ครุภัณฑ์ ที่ยังใช้งาน เพื่อนำไปจัดเก็บและติดตั้ง ณ สำนักงานสถิติแห่งชาติ ศูนย์ราชการเฉลิมพระเกียรติ ๘๐ พรรษาฯ อาคาร C (ตามขอบเขตงานของงาน ข้อ ๔.๓)

๕.๒.๓. งานรื้อถอน ขนย้าย ป้ายศูนย์/กอง/สำนัก ป้ายซื่อ ป้ายตำแหน่ง และป้ายบอกทิศทาง นำไปจัดเก็บ ณ สำนักงานสถิติแห่งชาติ ศูนย์ราชการเฉลิมพระเกียรติ ๘๐ พรรษาฯ อาคาร BO หรือสถานที่ที่สำนักงานสถิติแห่งชาติกำหนด และติดตั้งใหม่ ณ สำนักงานสถิติแห่งชาติศูนย์ราชการเฉลิมพระเกียรติ ๘๐ พรรษาฯ อาคาร C (ตามขอบเขตงานของงาน ข้อ ๔.๔)

๕.๒.๔. งานรื้อถอน ขนย้าย อุปกรณ์ระบบเสียงตามสาย นำไปจัดเก็บ ณ สำนักงานสถิติแห่งชาติ ศูนย์ราชการเฉลิมพระเกียรติ ๘๐ พรรษาฯ อาคาร BO หรือสถานที่ที่สำนักงานสถิติแห่งชาติกำหนด (ตามขอบเขตงานของงาน ข้อ ๔.๕)

๕.๒.๕. งานรื้อถอน ขนย้าย สายไฟฟ้า สายสัญญาณอินเทอร์เน็ต (LAN) ในห้องสำนักงาน ศูนย์/ กอง/สำนัก ห้องประชุม และห้องอบรม ณ สำนักงานสถิติแห่งชาติ ศูนย์ราชการเฉลิมพระเกียรติ ๘๐ พรรษาฯ อาคาร B (ตามขอบเขตงานของงาน ข้อ ๔.๖)

๕.๒.๖. งานรื้อถอน ขนย้าย อุปกรณ์ CCTV นำไปจัดเก็บ ณ สำนักงานสถิติแห่งชาติ ศูนย์ราชการเฉลิมพระเกียรติ ๘๐ พรรษาฯ อาคาร BO หรือสถานที่ที่สำนักงานสถิติแห่งชาติกำหนด (ตามขอบเขตงานของงาน ข้อ ๔.๖)

๕.๒.๗. งานรื้อถอน...  
\_\_\_\_\_

ขอบเขตของงานโครงการย้ายและติดตั้งโครงสร้างพื้นฐานรองรับการปฏิบัติงาน (ครั้งที่ ๒) ด้วยวิธีประกวดราคาอิเล็กทรอนิกส์ (e-bidding)

๑๙๖๘

๑๙๖๘ N

- ๙.๒.๗. งานรื้อถอน ขนย้าย อุปกรณ์ระบบควบคุมการเข้าออก (Access Control) นำไปจัดเก็บ ณ สำนักงานสภิติแห่งชาติ ศูนย์ราชการเฉลิมพระเกียรติ ๘๐ พรรษาฯ อาคาร BO หรือ สถานที่ที่สำนักงานสภิติแห่งชาติกำหนด (ตามขอบเขตงานของงาน ข้อ ๔.๗)
- ๙.๒.๘. งานรื้อถอน ขนย้าย วัสดุ ครุภัณฑ์ และระบบในห้อง Data center ชั้น ๑ สำนักงานสภิติแห่งชาติ ศูนย์ราชการเฉลิมพระเกียรติ ๘๐ พรรษาฯ (อาคาร B) เพื่อนำไปจัดเก็บหรือ ติดตั้งให้ใช้งานได้ ณ สำนักงานสภิติแห่งชาติศูนย์ราชการเฉลิมพระเกียรติ ๘๐ พรรษาฯ (อาคาร C) (ตามขอบเขตงานของงาน ข้อ ๔.๙)
- ๙.๒.๙. รายงานการกำจัดและทำลายถังดับเพลิงสาร FM-๒๐๐ พร้อมหลักฐานการกำจัดและ ทำลาย (ตามขอบเขตงานของงาน ข้อ ๔.๒.๒)
- ๙.๒.๑๐. รายงานการกำจัดและทำลายแบบเตอร์รี่พร้อมหลักฐานการทำลายและใบอนุญาตของ โรงงานในการประกอบกิจการทำลายแบบเตอร์รี่ (ตามขอบเขตงานของงาน ข้อ ๔.๙.๒.๕)
- ๙.๒.๑๑. จัดทำรายงานสรุปผลการดำเนินงานโครงการฯ การรื้อถอน ขนย้าย และติดตั้ง วัสดุ ครุภัณฑ์ ของสำนักงานสภิติแห่งชาติ

#### ๑๐. หลักเกณฑ์และสิทธิในการพิจารณา

สำนักงานสภิติแห่งชาติจะพิจารณาตัดสินโดยใช้หลักเกณฑ์การพิจารณาตามรายละเอียดดังนี้

๑๐.๑. ในการพิจารณาผลการยื่นข้อเสนอประการราคาอิเล็กทรอนิกส์ครั้งนี้ สำนักงานสภิติแห่งชาติ จะพิจารณาตัดสินโดยใช้หลักเกณฑ์ ราคา

๑๐.๒. การพิจารณาผู้ชนะการยื่นข้อเสนอ

สำนักงานสภิติแห่งชาติจะพิจารณาผู้ยื่นข้อเสนอที่ผ่านคุณสมบัติผู้เสนอราคा ตามข้อ ๓. ผ่านข้อกำหนดขอบเขตของงาน ตามข้อ ๔. และผ่านเงื่อนไขการดำเนินงาน ตามข้อ ๕. โดยผู้ยื่นข้อเสนอต้องจัดทำตารางข้อเสนอ ตามข้อ ๓. ถึง ข้อ ๕. ตามตารางข้อเสนอด้านล่างนี้ และสำนักงานสภิติแห่งชาติถือว่าเป็นสาระสำคัญ ได้แก่ การยื่นข้อเสนอไม่ครบถ้วนตามรายการ ข้อกำหนดในข้อ ๓ ถึง ข้อ ๕ เว้นแต่ เป็นการผิดพลาดเพียงเล็กน้อย และไม่ผิดความหมาย เช่น การ สังกัดคำผิด การสลับเลขหัวข้อของส่วน (Column) ตารางข้อเสนอรายละเอียดคุณลักษณะเฉพาะ ประกอบด้วย ลำดับที่ ข้อกำหนดขอบเขตของงานที่ สำนักงานสภิติแห่งชาติกำหนด รายละเอียดตามข้อกำหนดที่ผู้ยื่นข้อเสนอ ได้เสนอ เอกสารอ้างอิง (ระบุเลขหน้าพร้อมบรรทัดที่ อ้างอิง (ถ้ามี)) และหมายเหตุ

| ลำดับที่            | ข้อกำหนดขอบเขตของงาน<br>ที่สำนักงานสภิติแห่งชาติ<br>กำหนด | รายละเอียดตามข้อกำหนด<br>ที่ผู้ยื่นข้อเสนอ<br>ได้เสนอ | เอกสารอ้างอิง                              | หมายเหตุ |
|---------------------|---|---|--|----------|
| หัวข้อตาม<br>ประกาศ | ข้อกำหนดขอบเขตของงาน                                      |   | ระบุหน้า พร้อมบรรทัด<br>ที่อ้างอิง (ถ้ามี) |          |

#### ๑๑. วงเงินในการจัดหา

งบประมาณเป็นเงิน ๑๐,๕๐๐,๐๐๐ (สิบล้านห้าแสนบาทถ้วน)

## สารบัญภาคผนวก

| รายการ   | หน้า  |
|--|---|
| ภาคผนวก ๑ รายการครุภัณฑ์ห้องประชุม ๒๐๑, ๒๐๑, ๓๐๑, ๔๐๑, ๕๐๑<br>และ ห้อง Shaft ของ NT เพื่อนำไปจัดเก็บ ณ อาคาร BO  | ๑ - ๙   |
| ภาคผนวก ๒ รายการครุภัณฑ์ห้องประชุม เพื่อนำไปติดตั้งหรือจัดเก็บ ณ อาคาร C<br>รายการครุภัณฑ์ห้องประชุม ๓๐๑<br>รายการครุภัณฑ์ห้องประชุม ๔๐๑<br>รายการครุภัณฑ์ห้องประชุม ๕๐๑<br>รายการครุภัณฑ์ห้องอบรม ๑ - ๔ | ๑๐ - ๒๙<br>๑๑ - ๑๗<br>๑๓ - ๒๓<br>๑๓ - ๒๓<br>๒๔ - ๒๙ |
| และห้องปฏิบัติงานกลุ่มพัฒนาทรัพยากรบุคคล   | ๓๐ - ๓๑   |
| ภาคผนวก ๓ รายการครุภัณฑ์ป้าย<br>รายการครุภัณฑ์ป้าย ศูนย์ กอง สำนัก ชื่อ ตำแหน่ง รือถอน<br>ชน้ำย้ายไปจัดเก็บที่อาคาร BO   | ๓๒ - ๓๔<br>๓๒ - ๓๓                                  |
| รายการครุภัณฑ์ป้าย ศูนย์ กอง สำนัก ชื่อ ตำแหน่ง รือถอน<br>ชน้ำย้ายไปติดตั้งที่อาคาร C  | ๓๔ - ๓๘   |
| ภาคผนวก ๔ รายการครุภัณฑ์อุปกรณ์ระบบเสียงตามสาย   | ๔๐ - ๔๐   |
| ภาคผนวก ๕ รายการครุภัณฑ์ระบบโทรทัศน์วงจรปิด (CCTV)   | ๔๑ - ๔๒   |
| ภาคผนวก ๖ รายการครุภัณฑ์ระบบควบคุมการเข้าออก (Access Control)  | ๔๓ - ๔๖   |
| ภาคผนวก ๗ แบบแปลนอาคาร B   | ๔๗ - ๗๙   |
| ภาคผนวก ๘ รายการครุภัณฑ์ห้อง Data Center<br>รายการครุภัณฑ์ห้อง Data Center ที่ต้องรือถอน และชน้ำย้าย<br>เพื่อจัดเก็บ ณ อาคาร BO  | ๘๐ - ๘๗   |
| รายการครุภัณฑ์ห้อง Data Center ที่ต้องรือถอน และชน้ำย้าย<br>เพื่อติดตั้ง ณ อาคาร C   | ๘๘ - ๘๙   |
| แบบแปลนห้อง Data Center  | ๙๐ - ๙๔   |
| ภาคผนวก ๙ แบบแปลนอาคาร C   | ๙๕ - ๑๐๓  |
| รูปประกอบภาคผนวก   | ๑๐๔ - ๑๓๖   |

## ภาคผนวก ๑

## รายการครุภัณฑ์ห้องประชุม ๒๐๑, ๒๐๑, ๓๐๑, ๔๐๑, ๕๐๒ และห้อง Shaft ของ NT

ให้ผู้รับจ้างดำเนินการ ดังนี้

๑. รื้อถอน วัสดุ ครุภัณฑ์ ภายในห้องและเก็บเศษวัสดุต่าง ๆ ที่เกิดจากการรื้อถอนให้สะอาดเรียบร้อย
๒. ขยับ วัสดุ ครุภัณฑ์ ไปยังอาคาร BO หรือสถานที่ที่สำนักงานสติ๊กแแห่งชาติกำหนด
๓. จัดทำรายการ ที่รื้อถอน ขย้าย (Check List) เพื่อใช้ในการตรวจสอบความถูกต้อง
๔. ติดต่อประสานงานกับ บริษัท ธนารักษ์พัฒนาสินทรัพย์ จำกัด (รพส.) บริษัท โทรคมนาคมแห่งชาติ จำกัด (มหาชน) (NT)  
และคณะกรรมการตรวจรับพัสดุเพื่อขอเข้าพื้นที่ห้อง Shaft NT ที่ชั้น ๓ ทิศเหนือ โดยผู้รับจ้างต้องเป็นผู้รับผิดชอบค่าใช้จ่ายในการขอเข้าพื้นที่

หมายเหตุ : สถานที่/จุดติดตั้ง หมายถึง จุดติดตั้งปัจจุบันที่อาคาร B

| ลำดับที่ | รายครุภัณฑ์   | เลขครุภัณฑ์  | รูป         | สถานที่/จุดติดตั้ง | จำนวน | หมายเหตุ  |
|----------|---------------|--------------|-------------|--------------------|-------|-----------|
| ๑        | เก้าอี้ประชุม | สลก-อช-๐๒/๓๕ | รูปที่ ๒๕.๓ | ห้องประชุม ๒๐๑     | ๑     | ๖๕*๖๖*๑๐๐ |
| ๒        | เก้าอี้ประชุม | สลก-อช-๐๓/๓๕ | รูปที่ ๒๕.๓ | ห้องประชุม ๒๐๑     | ๑     | ๖๕*๖๖*๑๐๐ |
| ๓        | เก้าอี้ประชุม | สลก-อช-๐๔/๓๕ | รูปที่ ๒๕.๓ | ห้องประชุม ๒๐๑     | ๑     | ๖๕*๖๖*๑๐๐ |
| ๔        | เก้าอี้ประชุม | สลก-อช-๐๕/๓๕ | รูปที่ ๒๕.๓ | ห้องประชุม ๒๐๑     | ๑     | ๖๕*๖๖*๑๐๐ |
| ๕        | เก้าอี้ประชุม | สลก-อช-๐๖/๓๕ | รูปที่ ๒๕.๓ | ห้องประชุม ๒๐๑     | ๑     | ๖๕*๖๖*๑๐๐ |
| ๖        | เก้าอี้ประชุม | สลก-อช-๐๗/๓๕ | รูปที่ ๒๕.๓ | ห้องประชุม ๒๐๑     | ๑     | ๖๕*๖๖*๑๐๐ |
| ๗        | เก้าอี้ประชุม | สลก-อช-๐๘/๓๕ | รูปที่ ๒๕.๓ | ห้องประชุม ๒๐๑     | ๑     | ๖๕*๖๖*๑๐๐ |
| ๘        | เก้าอี้ประชุม | สลก-อช-๐๙/๓๕ | รูปที่ ๒๕.๓ | ห้องประชุม ๒๐๑     | ๑     | ๖๕*๖๖*๑๐๐ |
| ๙        | เก้าอี้ประชุม | สลก-อช-๑๐/๓๕ | รูปที่ ๒๕.๓ | ห้องประชุม ๒๐๑     | ๑     | ๖๕*๖๖*๑๐๐ |
| ๑๐       | เก้าอี้ประชุม | สลก-อช-๑๑/๓๕ | รูปที่ ๒๕.๓ | ห้องประชุม ๒๐๑     | ๑     | ๖๕*๖๖*๑๐๐ |
| ๑๑       | เก้าอี้ประชุม | สลก-อช-๑๒/๓๕ | รูปที่ ๒๕.๓ | ห้องประชุม ๒๐๑     | ๑     | ๖๕*๖๖*๑๐๐ |
| ๑๒       | เก้าอี้ประชุม | สลก-อช-๑๓/๓๕ | รูปที่ ๒๕.๓ | ห้องประชุม ๒๐๑     | ๑     | ๖๕*๖๖*๑๐๐ |

✓ ก. ๒๕๖๒/๑๐๑ ๒๕๖๒/๑๐๑ ๒๕๖๒/๑๐๑ ๒๕๖๒/๑๐๑ N

| ลำดับที่ | รายครุภัณฑ์                | เลขครุภัณฑ์          | รูป         | สถานที่/จุดติดตั้ง | จำนวน | หมายเหตุ   |
|----------|----------------------------|----------------------|-------------|--------------------|-------|------------|
| ๑๓       | เก้าอี้ประชุม              | สลก-อช-๒๕/๓๕         | รูปที่ ๒๕.๓ | ห้องประชุม ๒๐๑     | ๑     | ๖๓*๙๖*๑๐๐  |
| ๑๔       | เก้าอี้ทำงาน               | สสช-CH-๑๑-๐๐๘๒-๐๑/๕๓ | รูปที่ ๓๔   | ห้องประชุม ๒๐๑     | ๑     | ๖๓*๕๔*๑๐๐  |
| ๑๕       | โต๊ะประชุม<br>แบบต่อ ๒ ตัว | สสช-MT-๐๕-๐๐๐๒-๐๑/๕๓ | รูปที่ ๓๕   | ห้องประชุม ๒๐๑     | ๑     | ๓๒๐*๒๒๐*๗๕ |
| ๑๖       | เก้าอี้ทำงาน               | สสช-CH-๑๔-๐๐๐๓-๐๑/๕๓ | รูปที่ ๓๔   | ห้องประชุม ๒๐๑     | ๑     | ๖๓*๕๔*๘๗   |
| ๑๗       | เก้าอี้ทำงาน               | สสช-CH-๑๔-๐๐๐๖-๐๑/๕๓ | รูปที่ ๓๔   | ห้องประชุม ๒๐๑     | ๑     | ๖๓*๕๔*๘๗   |
| ๑๘       | เก้าอี้ทำงาน               | สสช-CH-๑๔-๐๑๒๐-๐๑/๕๓ | รูปที่ ๓๔   | ห้องประชุม ๒๐๑     | ๑     | ๖๓*๕๔*๘๗   |
| ๑๙       | เก้าอี้ทำงาน               | สสช-CH-๑๔-๐๑๒๑-๐๑/๕๓ | รูปที่ ๓๔   | ห้องประชุม ๒๐๑     | ๑     | ๖๓*๕๔*๘๗   |
| ๒๐       | เก้าอี้ทำงาน               | สสช-CH-๑๔-๐๑๒๒-๐๑/๕๓ | รูปที่ ๓๔   | ห้องประชุม ๒๐๑     | ๑     | ๖๓*๕๔*๘๗   |
| ๒๑       | เก้าอี้ทำงาน               | สสช-CH-๑๔-๐๑๒๓-๐๑/๕๓ | รูปที่ ๓๔   | ห้องประชุม ๒๐๑     | ๑     | ๖๓*๕๔*๘๗   |
| ๒๒       | เก้าอี้ทำงาน               | สสช-CH-๑๔-๐๑๒๔-๐๑/๕๓ | รูปที่ ๓๔   | ห้องประชุม ๒๐๑     | ๑     | ๖๓*๕๔*๘๗   |
| ๒๓       | เก้าอี้ทำงาน               | สสช-CH-๑๔-๐๑๒๕-๐๑/๕๓ | รูปที่ ๓๔   | ห้องประชุม ๒๐๑     | ๑     | ๖๓*๕๔*๘๗   |
| ๒๔       | เก้าอี้ทำงาน               | สสช-CH-๑๔-๐๑๒๖-๐๑/๕๓ | รูปที่ ๓๔   | ห้องประชุม ๒๐๑     | ๑     | ๖๓*๕๔*๘๗   |
| ๒๕       | เก้าอี้ทำงาน               | สสช-CH-๑๔-๐๑๒๗-๐๑/๕๓ | รูปที่ ๓๔   | ห้องประชุม ๒๐๑     | ๑     | ๖๓*๕๔*๘๗   |
| ๒๖       | เก้าอี้ทำงาน               | สสช-CH-๑๔-๐๑๓๐-๐๑/๕๓ | รูปที่ ๓๔   | ห้องประชุม ๒๐๑     | ๑     | ๖๓*๕๔*๘๗   |
| ๒๗       | เก้าอี้ทำงาน               | สสช-CH-๑๔-๐๑๓๑-๐๑/๕๓ | รูปที่ ๓๔   | ห้องประชุม ๒๐๑     | ๑     | ๖๓*๕๔*๘๗   |
| ๒๘       | เก้าอี้ทำงาน               | สสช-CH-๑๔-๐๑๓๒-๐๑/๕๓ | รูปที่ ๓๔   | ห้องประชุม ๒๐๑     | ๑     | ๖๓*๕๔*๘๗   |
| ๒๙       | เก้าอี้ทำงาน               | สสช-CH-๑๔-๐๑๓๓-๐๑/๕๓ | รูปที่ ๓๔   | ห้องประชุม ๒๐๑     | ๑     | ๖๓*๕๔*๘๗   |
| ๓๐       | เก้าอี้ทำงาน               | สสช-CH-๑๔-๐๑๓๖-๐๑/๕๓ | รูปที่ ๓๔   | ห้องประชุม ๒๐๑     | ๑     | ๖๓*๕๔*๘๗   |
| ๓๑       | เก้าอี้ทำงาน               | สสช-CH-๑๔-๐๑๓๗-๐๑/๕๓ | รูปที่ ๓๔   | ห้องประชุม ๒๐๑     | ๑     | ๖๓*๕๔*๘๗   |
| ๓๒       | เก้าอี้ทำงาน               | สสช-CH-๑๔-๐๑๓๘-๐๑/๕๓ | รูปที่ ๓๔   | ห้องประชุม ๒๐๑     | ๑     | ๖๓*๕๔*๘๗   |
| ๓๓       | เก้าอี้ทำงาน               | สสช-CH-๑๔-๐๑๓๙-๐๑/๕๓ | รูปที่ ๓๔   | ห้องประชุม ๒๐๑     | ๑     | ๖๓*๕๔*๘๗   |
| ๓๔       | เก้าอี้ทำงาน               | สสช-CH-๑๔-๐๑๔๐-๐๑/๕๓ | รูปที่ ๓๔   | ห้องประชุม ๒๐๑     | ๑     | ๖๓*๕๔*๘๗   |

อนุมัติ *[ลายเซ็น]* ผู้จัดการฯ *[ลายเซ็น]* ผู้จัดการฯ *[ลายเซ็น]* ผู้จัดการฯ *[ลายเซ็น]* ผู้จัดการฯ *[ลายเซ็น]* N

ପ୍ରକାଶକ

Year 2000 - 2001 N

| ลำดับที่ | รายครุภัณฑ์          | เลขครุภัณฑ์          | รูป         | สถานที่/จุดติดตั้ง | จำนวน | หมายเหตุ |
|----------|----------------------|----------------------|-------------|--------------------|-------|----------|
| ๕๗       | เก้าอี้บุนวม         | สลก-อน-๓๗/๓๓         | รูปที่ ๓๙   | ห้องประชุม ๓๐๑     | ๑     |          |
| ๕๘       | เก้าอี้บุนวม         | สลก-อน-๒๖/๓๓         | รูปที่ ๓๙   | ห้องประชุม ๓๐๑     | ๑     |          |
| ๕๙       | เก้าอี้บุนวม         | สลก-อน-๓๗/๓๓         | รูปที่ ๓๙   | ห้องประชุม ๓๐๑     | ๑     |          |
| ๖๐       | เก้าอี้บุนวม         | สลก-อน-๓๙/๓๓         | รูปที่ ๓๙   | ห้องประชุม ๓๐๑     | ๑     |          |
| ๖๑       | เก้าอี้บุนวม         | สลก-อน-๔๑/๓๓         | รูปที่ ๓๙   | ห้องประชุม ๓๐๑     | ๑     |          |
| ๖๒       | เก้าอี้ประชุม        | สลก-๐๑๑๔-๐๐๖๒/๔๗     | รูปที่ ๒๕.๑ | ห้องประชุม ๓๐๑     | ๑     | ๔๙*๔๙*๔๐ |
| ๖๓       | เก้าอี้ประชุม        | สลก-๐๑๑๔-๐๐๗๒/๔๗     | รูปที่ ๒๕.๑ | ห้องประชุม ๓๐๑     | ๑     | ๔๙*๔๙*๔๐ |
| ๖๔       | เก้าอี้ประชุม        | สลก-๐๑๑๔-๐๐๗๔/๔๗     | รูปที่ ๒๕.๑ | ห้องประชุม ๓๐๑     | ๑     | ๔๙*๔๙*๔๐ |
| ๖๕       | เก้าอี้ประชุม        | สลก-๐๑๑๔-๐๐๗๕/๔๗     | รูปที่ ๒๕.๑ | ห้องประชุม ๓๐๑     | ๑     | ๔๙*๔๙*๔๐ |
| ๖๖       | เก้าอี้ประชุม        | สลก-๐๑๑๔-๐๐๘๔/๔๗     | รูปที่ ๒๕.๑ | ห้องประชุม ๓๐๑     | ๑     | ๔๙*๔๙*๔๐ |
| ๖๗       | เก้าอี้ประชุม        | สลก-๐๑๑๔-๐๐๘๕/๔๗     | รูปที่ ๒๕.๑ | ห้องประชุม ๓๐๑     | ๑     | ๔๙*๔๙*๔๐ |
| ๖๘       | เก้าอี้ประชุม        | สลก-๐๑๑๔-๐๐๘๖/๔๗     | รูปที่ ๒๕.๑ | ห้องประชุม ๓๐๑     | ๑     | ๔๙*๔๙*๔๐ |
| ๖๙       | โต๊ะวางเครื่องคำนวณ  | สลก-ตคค-๐๑/๒๙        | รูปที่ ๓๙   | ห้องประชุม ๓๐๑     | ๑     |          |
| ๗๐       | โต๊ะวางเครื่องจักรกล | สลก-ตจก-๑๙/๓๙        | รูปที่ ๔๐   | ห้องประชุม ๓๐๑     | ๑     | ๖๐*๔๐*๗๕ |
| ๗๑       | เก้าอี้ทำงาน         | สสช-CH-๑๔-๐๐๘๒-๐๑/๕๓ | รูปที่ ๓๙   | ห้องประชุม ๓๐๑     | ๑     | ๖๓*๕๔*๘๗ |
| ๗๒       | เก้าอี้ทำงาน         | สสช-CH-๑๔-๐๐๘๓-๐๑/๕๓ | รูปที่ ๓๙   | ห้องประชุม ๓๐๑     | ๑     | ๖๓*๕๔*๘๗ |
| ๗๓       | เก้าอี้ทำงาน         | สสช-CH-๑๔-๐๐๘๔-๐๑/๕๓ | รูปที่ ๓๙   | ห้องประชุม ๓๐๑     | ๑     | ๖๓*๕๔*๘๗ |
| ๗๔       | เก้าอี้ทำงาน         | สสช-CH-๑๔-๐๐๘๕-๐๑/๕๓ | รูปที่ ๓๙   | ห้องประชุม ๓๐๑     | ๑     | ๖๓*๕๔*๘๗ |
| ๗๕       | เก้าอี้ทำงาน         | สสช-CH-๑๔-๐๐๘๖-๐๑/๕๓ | รูปที่ ๓๙   | ห้องประชุม ๓๐๑     | ๑     | ๖๓*๕๔*๘๗ |
| ๗๖       | เก้าอี้ทำงาน         | สสช-CH-๑๔-๐๐๘๗-๐๑/๕๓ | รูปที่ ๓๙   | ห้องประชุม ๓๐๑     | ๑     | ๖๓*๕๔*๘๗ |
| ๗๗       | เก้าอี้ทำงาน         | สสช-CH-๑๔-๐๐๘๘-๐๑/๕๓ | รูปที่ ๓๙   | ห้องประชุม ๓๐๑     | ๑     | ๖๓*๕๔*๘๗ |

ผู้จัดทำ  
ผู้ตรวจสอบ  
ผู้รับ  
ผู้ลงนาม  
ผู้ลงนาม  
ผู้ลงนาม  
ผู้ลงนาม

ପ୍ରକାଶକ

4

✓ 850m

2

Örder

N



15






๙๕๗

a

५३

N

| ลำดับที่ | รายครุภัณฑ์  | เลขครุภัณฑ์                             | รูป        | สถานที่/จุดติดตั้ง | จำนวน | หมายเหตุ |
|----------|--|---|------------|--------------------|-------|----------|
| ๑๒๓      | โต๊ะประชุม<br>แบบเข้ามุม   | สสช-MT-๐๙-๐๐๐๓-๐๑/๕๓                    | รูปที่ ๓๗  | ห้องประชุม ๓๐๑     | ๑     | ๗๔๘๖๐    |
| ๑๒๔      | ไมโครคอมพิวเตอร์<br>ยี่ห้อ Delta<br>รุ่น ICON Pro                  | ๑๑๐๕-๐๒-๑๒๐๖๑๐๐๐-<br>๑๖๙๙๖-๐๙๓๘-๐๐๔๗/๕๘ | รูปที่ ๙.๕ | ห้องประชุม ๔๐๒     | ๑     |          |
| ๑๒๕      | ไมโครคอมพิวเตอร์<br>ยี่ห้อ LW-๕๕๘๘ SR IB                           | ๑๑๐๕-๐๒-๑๒๐๖๑๐๐๐-<br>๑๖๙๙๔-๐๙๓๘-๐๐๔๕/๕๘ | รูปที่ ๙.๖ | ห้องประชุม ๔๐๒     | ๑     |          |
| ๑๒๖      | Media converter<br>๑๐/๑๐๐/๑๐๐๐<br>ENHANCE Converter<br>ยี่ห้อ LINK | -                                       |            | ห้องประชุม ๓๐๑     | ๑     |          |
| ๑๒๗      | รางปลั๊กไฟ<br>(AC POWER<br>DISTRIBUTION)                           |   |            | ห้องประชุม ๓๐๑     | ๑     |          |
| ๑๒๘      | ตู้ Network<br>ยี่ห้อ LINK   |   |            | ห้องประชุม ๓๐๑     | ๑     |          |
| ๑๒๙      | Media converter<br>๑๐/๑๐๐/๑๐๐๐<br>ENHANCE Converter<br>ยี่ห้อ LINK |   |            | ห้องประชุม ๔๐๑     | ๒     |          |
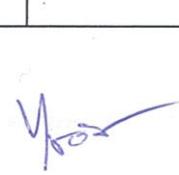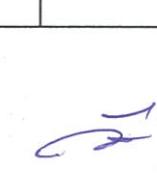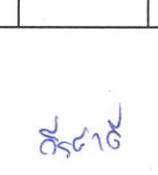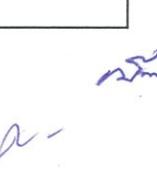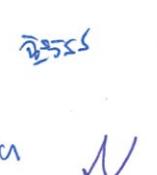
| ลำดับที่ | รายการครุภัณฑ์  | เลขครุภัณฑ์ | รูป | สถานที่/จุดติดตั้ง              | จำนวน | หมายเหตุ |
|----------|---|-------------|-----|---------------------------------|-------|----------|
| ๑๓๐      | รางปลั๊กไฟ<br>(AC POWER<br>DISTRIBUTION)                            |             |     | ห้องประชุม ๔๐๑                  | ๑     |          |
| ๑๓๑      | ตู้ Network<br>ยึดห้อง LINK   |             |     | ห้องประชุม ๔๐๑                  | ๑     |          |
| ๑๓๒      | Media converter<br>๑๐/๑๐๐/๑๐๐๐<br>ENHANCE Converter<br>ยึดห้อง LINK | -           |     | ห้องประชุม ๔๐๒                  | ๑     |          |
| ๑๓๓      | รางปลั๊กไฟ<br>(AC POWER<br>DISTRIBUTION)                            |             |     | ห้องประชุม ๔๐๒                  | ๑     |          |
| ๑๓๔      | ตู้ Network<br>ยึดห้อง LINK   |             |     | ห้องประชุม ๔๐๒                  | ๑     |          |
| ๑๓๕      | Media converter<br>๑๐/๑๐๐/๑๐๐๐<br>ENHANCE Converter<br>ยึดห้อง LINK |             |     | Shaft ของ NT<br>ชั้น ๓ ทิศเหนือ | ๘     |          |

ผู้ลงนาม: *Yor* *ท.* *สุรชาติ* *ก.* *บริษัท* *N*

| ลำดับที่ | รายครุภัณฑ์                              | เลขครุภัณฑ์                              | รูป | สถานที่/จุดติดตั้ง              | จำนวน | หมายเหตุ |
|----------|--|--|-----|---------------------------------|-------|----------|
| ๑๓๖      | รางปลั๊กไฟ<br>(AC POWER<br>DISTRIBUTION) |  |     | Shaft ของ NT<br>ชั้น ๓ ทิศเหนือ | ๑     |          |
| ๑๓๗      | กล่องเก็บอุปกรณ์ของ<br>Fiber Optic       |  |     | Shaft ของ NT<br>ชั้น ๓ ทิศเหนือ | ๑     |          |
| ๑๓๘      | Switch ยี่ห้อ Dlink<br>รุ่น DGS-๑๒๑๐-๒๔  | ๑๑๐๕-๐๒-๑๒๐๖๑๐๐๐-<br>๑๕๕๒๙-๐๖๘๖๔-๐๐๐๓/๖๐ |     | Shaft ของ NT<br>ชั้น ๓ ทิศเหนือ | ๑     |          |
| รวม      |  |  |     |                                 | ๑๔๖   |          |

ผู้ตรวจสอบ

ภาคผนวก ๒  
รายการครุภัณฑ์ห้องประชุม ๓๐๑

ให้ผู้รับจ้างดำเนินการ ดังนี้

๑. รื้อถอน วัสดุ ครุภัณฑ์ ภายในห้องและเก็บเศษวัสดุต่าง ๆ ที่เกิดจากการรื้อถอนให้สะอาดเรียบร้อย
๒. ขยับ วัสดุ ครุภัณฑ์ ไปติดตั้งที่ ห้องประชุมกองสติติสาธารณ์ ณ อาคาร C ชั้น ๗ หรือสถานที่ที่สำนักงานสติติแห่งชาติกำหนด
๓. จัดทำรายการ ที่รื้อถอน ขย้าย (Check List) เพื่อใช้ในการตรวจสอบความถูกต้อง

| ลำดับที่ | รายการครุภัณฑ์                       | ยี่ห้อ | รุ่น                  | เลขครุภัณฑ์                             | หมายเลข Serial | รูปภาพประกอบ | จำนวน | หมายเหตุ |
|----------|--------------------------------------|--------|-----------------------|---|----------------|--------------|-------|----------|
| ๑        | เครื่องมือต้มน้ำเดียว<br>โปรเจคเตอร์ | GYGAR  | S45 XGA               | ๑๙๐๕-๐๒-๑๒๐๖๐๔๐๐-<br>๖๖๐๑๑-๐๕๑๒-๐๐๐๓/๖๔ | FFX๔๕๐๐๑๔      | รูปที่ ๑     | ๑     |          |
| ๒        | จอภาพยันต์                           | -      | -                     | ๑๙๐๕-๐๒---๐๕๑๑-๐๐๐๑/๔๗                  | -              | รูปที่ ๒     | ๑     |          |
| ๓        | เครื่องขยายเสียง                     | DIS    | DS-CU๕๙๐๕             | ๑๙๐๕-๐๒-๑๒๐๖๐๓๐๐-<br>๑๘๘๘๒-๐๘๐๗-๐๐๐๓/๕๗ | ๐๐๒.๒๗๗.๒๐๐    | รูปที่ ๓.๑   | ๑     |          |
| ๔        | ลำโพง                                | TOA    | F-๒๐๐BT               | ๑๙๐๕-๐๒-๑๒๐๖๐๓๐๐-<br>๑๘๘๘๗-๑๐๔๗-๐๐๐๒/๕๗ | -              | รูปที่ ๔     | ๑     |          |
| ๕        | ลำโพง                                |        |                       | ๑๙๐๕-๐๒-๑๒๐๖๐๓๐๐-<br>๑๘๘๘๘-๑๐๔๗-๐๐๐๑/๕๗ |                | รูปที่ ๔     | ๑     |          |
| ๖        | ไมโครโฟน                             | DIS    | DSDC๕๙๘๐P<br>GM- ๕๙๘๐ | ๑๙๐๕-๐๒-๑๒๐๖๐๓๐๐-<br>๑๘๘๘๙-๑๐๔๘-๐๐๐๑/๕๗ | ๐๐๒.๒๗๙.๑๕๑    | รูปที่ ๕     | ๑     |          |
| ๗        | ไมโครโฟน                             | DIS    | DSDC๕๙๘๐P<br>GM- ๕๙๘๐ | ๑๙๐๕-๐๒-๑๒๐๖๐๓๐๐-<br>๑๘๘๘๙-๑๐๔๘-๐๐๐๑/๕๗ | ๐๐๒.๑๐๔.๐๐๙    | รูปที่ ๕     | ๑     |          |

อนุมัติ

ผู้รับผิดชอบ

ผู้รับผิดชอบ

ผู้รับผิดชอบ

ผู้รับผิดชอบ

ผู้รับผิดชอบ

| ลำดับที่ | รายครุภัณฑ์ | ยี่ห้อ | รุ่น                          | เลขครุภัณฑ์                             | หมายเลข Serial | รูปภาพประกอบ | จำนวน | หมายเหตุ |
|----------|-------------|--------|-------------------------------|---|----------------|--------------|-------|----------|
| ๙        | ไมโครโฟน    | DIS    | DSDC ดีเอสดี P<br>GM- ดีเอสดี | ๑๖๐๓-๐๒-๑๒๐๖๐๓๐๐-<br>๑๖๘๘-๑๖๔๘-๐๐๐๗/๕๗  | ๐๐๒.๗๗๕.๒๒๗    | รูปที่ ๕     | ๑     |          |
| ๑๐       | ไมโครโฟน    | DIS    | DSDC ดีเอสดี P<br>GM- ดีเอสดี | ๑๖๐๓-๐๒-๑๒๐๖๐๓๐๐-<br>๑๖๘๘-๑๖๔๘-๐๐๐๘/๕๗  | ๐๐๒.๗๗๖.๐๘๘    | รูปที่ ๕     | ๑     |          |
| ๑๑       | ไมโครโฟน    | DIS    | DSDC ดีเอสดี P<br>GM- ดีเอสดี | ๑๖๐๓-๐๒-๑๒๐๖๐๓๐๐-<br>๑๖๘๘-๑๖๔๘-๐๐๐๙/๕๗  | ๐๐๒.๗๗๖.๐๗๙    | รูปที่ ๕     | ๑     |          |
| ๑๒       | ไมโครโฟน    | DIS    | DSDC ดีเอสดี P<br>GM- ดีเอสดี | ๑๖๐๓-๐๒-๑๒๐๖๐๓๐๐-<br>๑๖๘๘-๑๖๔๘-๐๐๐๑๗/๕๗ | ๐๐๒.๗๗๖.๐๖๙    | รูปที่ ๕     | ๑     |          |
| ๑๓       | ไมโครโฟน    | DIS    | DSDC ดีเอสดี P<br>GM- ดีเอสดี | ๑๖๐๓-๐๒-๑๒๐๖๐๓๐๐-<br>๑๖๘๘-๑๖๔๘-๐๐๐๗/๕๗  | ๐๐๒.๗๗๖.๐๖๙    | รูปที่ ๕     | ๑     |          |
| ๑๔       | ไมโครโฟน    | DIS    | DSDC ดีเอสดี P<br>GM- ดีเอสดี | ๑๖๐๓-๐๒-๑๒๐๖๐๓๐๐-<br>๑๖๘๘-๑๖๔๘-๐๐๐๘/๕๗  | ๐๐๒.๗๗๖.๐๖๙    | รูปที่ ๕     | ๑     |          |
| ๑๕       | ไมโครโฟน    | DIS    | DSDC ดีเอสดี P<br>GM- ดีเอสดี | ๑๖๐๓-๐๒-๑๒๐๖๐๓๐๐-<br>๑๖๘๘-๑๖๔๘-๐๐๐๙/๕๗  | ๐๐๒.๗๗๖.๐๖๙    | รูปที่ ๕     | ๑     |          |
| ๑๖       | ไมโครโฟน    | DIS    | DSDC ดีเอสดี P<br>GM- ดีเอสดี | ๑๖๐๓-๐๒-๑๒๐๖๐๓๐๐-<br>๑๖๘๘-๑๖๔๘-๐๐๑๑๗/๕๗ | ๐๐๒.๗๗๖.๐๕๙    | รูปที่ ๕     | ๑     |          |
| ๑๗       | ไมโครโฟน    | DIS    | DSDC ดีเอสดี P<br>GM- ดีเอสดี | ๑๖๐๓-๐๒-๑๒๐๖๐๓๐๐-<br>๑๖๘๘-๑๖๔๘-๐๐๑๒๗/๕๗ | ๐๐๒.๗๗๖.๐๓๐    | รูปที่ ๕     | ๑     |          |
| ๑๘       | ไมโครโฟน    | DIS    | DSDC ดีเอสดี P<br>GM- ดีเอสดี | ๑๖๐๓-๐๒-๑๒๐๖๐๓๐๐-<br>๑๖๘๘-๑๖๔๘-๐๐๑๓๗/๕๗ | ๐๐๒.๗๐๕.๐๓๐    | รูปที่ ๕     | ๑     |          |


ผู้รับผู้ตรวจสอบ  
ผู้จัดทำ  
ผู้อนุมัติ

ผู้รับผู้ตรวจสอบ

ผู้จัดทำ

ผู้อนุมัติ

| ลำดับที่ | รายการวัสดุ                                | ยี่ห้อ   | รุ่น                  | เลขครุภัณฑ์                            | หมายเลข Serial   | รูปภาพประกอบ | จำนวน | หมายเหตุ |
|----------|--|----------|-----------------------|--|--|--------------|-------|----------|
| ๑๙       | ไมโครโฟน                                   | DIS      | DSDC๕๘๘๐P<br>GM- ๕๘๘๐ | ๑๑๐๕-๐๒-๑๒๐๖๐๓๐๐-<br>๑๔๘๘-๑๐๔๘-๐๐๑๔/๕๗ | ๐๐๒.๑๗๘.๓๓๐  | รูปที่ ๕     | ๑     |          |
| ๒๐       | ไมโครโฟน                                   | DIS      | DSDC๕๘๘๐P<br>GM- ๕๘๘๐ | ๑๑๐๕-๐๒-๑๒๐๖๐๓๐๐-<br>๑๔๘๘-๑๐๔๘-๐๐๑๔/๕๗ | ๐๐๒.๑๗๘.๑๔๗  | รูปที่ ๕     | ๑     |          |
| ๒๑       | กล้องและลำโพง<br>สำหรับรองรับการ<br>ประชุม | Logitech | Logitech Group        | ๑๑๐๕-๑๐๙๐-๐๐๐๒/๖๕                      | กล้อง <sup>๒๒๑๐ LZ ๕๔๘๘๔</sup><br><sup>๕</sup><br>ลำโพง <sup>๒๒๑๐ LZ ๕๔๘๘๓ Q</sup><br><sup>๕</sup> | รูปที่ ๖     | ๑     |          |
| ๒๒       | อุปกรณ์ตู้<br>RACK NSO-๐๓๔๓                |          |                       | ๑๑๐๕-๐๓๔๓-๐๐๐๑/๖๖                      |  | รูปที่ ๗     | ๑     |          |
| รวม      |  |          |                       |  |  |              | ๒๒    |          |

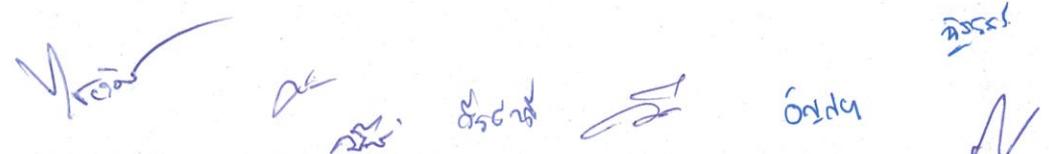
 บัญชี  
 พ.  
 ผู้รับ  
 ผู้จัด  
 ผู้อนุมัติ  
 ผู้ลงนาม  
 ผู้ตรวจสอบ

ภาคผนวก ๒  
รายการครุภัณฑ์ห้องประชุม ๕๐๑

ให้ผู้รับจ้างดำเนินการ ดังนี้

๑. รื้อถอน วัสดุ ครุภัณฑ์ ภายในห้องและเก็บเศษวัสดุต่าง ๆ ที่เกิดจากการรื้อถอนให้สะอาดเรียบร้อย
๒. ขยับ วัสดุ ครุภัณฑ์ ไปติดตั้งที่ ห้องประชุมศูนย์สารสนเทศฯอาคาร C ชั้น ๖ หรือสถานที่ที่สำนักงานสถิติแห่งชาติกำหนด
๓. จัดทำรายการ ที่รื้อถอน ขยับ (Check List) เพื่อใช้ในการตรวจสอบความถูกต้อง

| ลำดับที่ | รายการครุภัณฑ์                                     | ยี่ห้อ | รุ่น                                | เลขครุภัณฑ์                             | หมายเลข Serial | รูป        | จำนวน | หมายเหตุ |
|----------|--|--------|-------------------------------------|---|----------------|------------|-------|----------|
| ๑        | ไมโครคอมพิวเตอร์                                   | Cisco  | Codec C40                           | ๑๑๐๔-๐๒-๑๒๐๖๑๐๐๐-<br>๑๖๓๔๕-๐๘๓๔-๐๐๐๒/๕๙ | FTT๑๔๗๓๑๐Z     | รูปที่ ๘.๑ | ๑     |          |
| ๒        | เครื่องเลือกและ<br>ควบคุม<br>สัญญาณภาพ<br>และเสียง | MAGIC  | MG-๑๒๐๐A                            | ๑๐๔-๐๒-๑๒๐๖๐๓๐๐-<br>๑๔๘๕๙-๐๔๒๙-๐๐๐๓/๕๗  | ๑๒๐๐A๐๐๒       | รูปที่ ๙.๑ | ๑     |          |
| ๓        | ตู้เก็บอุปกรณ์                                     |        |                                     | ๑๑๐๔-๐๒--๐๓๔๕-<br>๐๐๐๑/๕๗               |                | รูปที่ ๑๐  | ๑     |          |
| ๔        | กล้องถ่ายวีดีโอ                                    | Cisco  | Precision HD<br>Camera<br>๑๐๘๐๘ ๑๒X | ๑๑๐๔-๐๒-๑๒๐๖๐๔๐๐-<br>๑๖๔๑๑-๐๕๐๑-๐๐๐๑/๕๙ | A๑AB๗๕F๐๐๐๗๖   | รูปที่ ๑๑  | ๑     |          |
| ๕        | กล้องถ่ายรูป                                       | MAGIC  | S๗๓๗E                               | ๑๑๐๔-๐๒-๑๒๐๖๐๔๐๐-<br>๑๔๘๕๙-๐๔๐๒-๐๐๐๑/๕๗ | S๗๓๗E๐๐๑๔๗     | รูปที่ ๑๒  | ๑     |          |
| ๖        | กล้องถ่ายรูป                                       | MAGIC  | S๗๓๗E                               | ๑๑๐๔-๐๒-๑๒๐๖๐๔๐๐-<br>๑๔๘๖๐-๐๔๐๒-๐๐๐๑/๕๗ | S๗๓๗E๐๐๑๔๙     | รูปที่ ๑๒  | ๑     |          |

อนุมัติ

ผู้รับผิดชอบ

ผู้ตรวจสอบ

ผู้ลงนาม

| ลำดับที่ | รายครุภัณฑ์                   | ยี่ห้อ  | รุ่น                          | เลขครุภัณฑ์                          | หมายเลข Serial            | รูป         | จำนวน | หมายเหตุ |
|----------|-------------------------------|---------|-------------------------------|--------------------------------------|---------------------------|-------------|-------|----------|
| ๗        | กล้องถ่ายรูป                  | MAGIC   | S7000E                        | ๑๑๐๕-๐๒-๑๒๐๖๐๔๐๐-๑๙๘๑๑-๐๕๐๒-๐๐๐๓/๕๗  | S7000E000๗๙               | รูปที่ ๑๒   | ๑     |          |
| ๘        | เครื่องมือติดต่อ<br>เครือข่าย | Acer    | PL6610T<br>WUXGA Laser        | ๑๑๐๕-๐๒-๑๒๐๖๐๔๐๐-๖๖๐๑๙-๐๕๑๒-๐๐๐๗/๖๔  | MRJR6๑๐๐<br>A๐๓๔๐๐๓๕๖๕๙๐๐ | รูปที่ ๑    | ๑     |          |
| ๙        | จอภาพยนต์                     | SAMSUNG | UA49AU<br>7700KXXT<br>ขนาด ๔๙ | ๑๑๐๕-๐๒-๑๒๐๖๐๔๐๐-๖๗๗๕๕๙-๐๕๑๑-๐๐๐๕/๖๕ | 0G7S7NCRA000๑๒F           | รูปที่ ๓    | ๑     |          |
| ๑๐       | จอภาพยนต์                     | SAMSUNG | S700C570H                     | ศก-๐๕๑๑-๐๐๑-๐๑/๕๗                    | ZYPLHTPD40000๙            | รูปที่ ๑๔.๑ | ๑     |          |
| ๑๑       | จอภาพยนต์                     | SAMSUNG | S700C570H                     | ศก-๐๕๑๑-๐๐๒-๐๑/๕๗                    | ZYPLHTPD4000๙๙            | รูปที่ ๑๔.๑ | ๑     |          |
| ๑๒       | จอภาพยนต์                     | SAMSUNG | S700C570H                     | ศก-๐๕๑๑-๐๐๓-๐๑/๕๗                    | ZYPLHTPD4000๗๔            | รูปที่ ๑๔.๑ | ๑     |          |
| ๑๓       | จอภาพยนต์                     | SAMSUNG | S700C570H                     | ศก-๐๕๑๑-๐๐๔-๐๑/๕๗                    | ZYPLHTPD4000๓๓            | รูปที่ ๑๔.๑ | ๑     |          |
| ๑๔       | จอภาพยนต์                     | SAMSUNG | S700C570H                     | ศก-๐๕๑๑-๐๐๕-๐๑/๕๗                    | ZYPLHTPD4000๔๔            | รูปที่ ๑๔.๑ | ๑     |          |
| ๑๕       | จอภาพยนต์                     | SAMSUNG | S700C570H                     | ศก-๐๕๑๑-๐๐๖-๐๑/๕๗                    | ZYPLHTRD4000๗๙            | รูปที่ ๑๔.๑ | ๑     |          |
| ๑๖       | จอภาพยนต์                     | SAMSUNG | S700C570H                     | ศก-๐๕๑๑-๐๐๗-๐๑/๕๗                    | ZYPLHTRD4000๓๒            | รูปที่ ๑๔.๑ | ๑     |          |
| ๑๗       | จอภาพยนต์                     | SAMSUNG | S700C570H                     | ศก-๐๕๑๑-๐๐๘-๐๑/๕๗                    | ZYPLHTRD4000๓๓            | รูปที่ ๑๔.๑ | ๑     |          |
| ๑๘       | จอภาพยนต์                     | SAMSUNG | S700C570H                     | ศก-๐๕๑๑-๐๐๙-๐๑/๕๗                    | ZYPLHTRD4000๗๙            | รูปที่ ๑๔.๑ | ๑     |          |
| ๑๙       | จอภาพยนต์                     | SAMSUNG | S700C570H                     | ศก-๐๕๑๑-๐๑๐-๐๑/๕๗                    | ZYPLHTRD4000๔๔            | รูปที่ ๑๔.๑ | ๑     |          |
| ๒๐       | จอภาพยนต์                     | SAMSUNG | S700C570H                     | ศก-๐๕๑๑-๐๑๑-๐๑/๕๗                    | ZYPLHTRD4000๙๙            | รูปที่ ๑๔.๑ | ๑     |          |
| ๒๑       | จอภาพยนต์                     | SAMSUNG | S700C570H                     | ศก-๐๕๑๑-๐๑๒-๐๑/๕๗                    | ZYPLHTRD4000๙๙            | รูปที่ ๑๔.๑ | ๑     |          |
| ๒๒       | จอภาพยนต์                     | SAMSUNG | S700C570H                     | ศก-๐๕๑๑-๐๑๓-๐๑/๕๗                    | ZYPLHTRD4000๕๐            | รูปที่ ๑๔.๑ | ๑     |          |

พิรุฬ

วันที่ ๒๖/๐๘/๒๕๖๓

ผู้ลงนาม

ลงนาม

N

| ลำดับที่ | รายครุภัณฑ์               | ยี่ห้อ         | รุ่น             | เลขครุภัณฑ์                             | หมายเลข Serial   | รูป         | จำนวน | หมายเหตุ  |
|----------|---------------------------|----------------|------------------|---|--|-------------|-------|-----------|
| ๒๓       | จอภาพยนต์                 | SAMSUNG        | S20C550H         | ศท-๐๔๒๑-๐๗๕-๐๑/๕๗                       | ZYPLHTRD๘๐๐๐๕๒   | รูปที่ ๑๔.๑ | ๑     |           |
| ๒๔       | จอภาพยนต์                 | SAMSUNG        | S20C550H         | ศท-๐๔๒๑-๐๗๖-๐๑/๕๗                       | ZYPLHTRD๘๐๐๐๕๔   | รูปที่ ๑๔.๑ | ๑     |           |
| ๒๕       | จอภาพยนต์                 | SAMSUNG        | S20C550H         | ศท-๐๔๒๑-๐๗๗-๐๑/๕๗                       | ZYPLHTRD๘๐๐๐๖๕   | รูปที่ ๑๔.๑ | ๑     |           |
| ๒๖       | จอภาพยนต์                 | SAMSUNG        | S20C550H         | ศท-๐๔๒๑-๐๗๙-๐๑/๕๗                       |  | รูปที่ ๑๔.๑ | ๑     |           |
| ๒๗       | จอภาพยนต์                 | SAMSUNG        | S20C550H         | ศท-๐๔๒๑-๐๘๐-๐๑/๕๗                       | ZYPLHTRD๘๐๐๐๖๓   | รูปที่ ๑๔.๑ | ๑     |           |
| ๒๘       | จอภาพยนต์                 | TOSHIBA        | ๒๔P๒๓๐๐VT        | ๑๑๐๕-๐๒-๑๒๐๖๐๔๐๐-<br>๑๔๘๖๒-๐๔๒๑-๐๐๐๑/๕๗ | D๓๒๒C๐J๐๐๕๙๓P๑   | รูปที่ ๑๔.๑ | ๑     |           |
| ๒๙       | เครื่องรับโทรศัพท์        | LG             | ๖๐PN๖๕๐          | ๑๑๐๕-๐๒-๑๒๐๖๐๔๐๐-<br>๑๔๘๖๓-๐๔๒๒-๐๐๐๑/๕๗ | ๓๑๐THKY๐D๑๖๕   | รูปที่ ๑๕   | ๑     |           |
| ๓๐       | เครื่องรับโทรศัพท์        | LG             | ๖๐PN๖๕๐          | ๑๑๐๕-๐๒-๑๒๐๖๑๐๐๐-<br>๑๔๘๖๔-๐๔๒๓-๐๐๐๒/๕๘ | ๓๑๐THTZ๐D๑๖๒   | รูปที่ ๑๕   | ๑     |           |
| ๓๑       | เครื่องจ่าย<br>กระแสไฟฟ้า | DIS CU<br>๔๐๐๕ |                  | ๑๑๐๕-๐๒-๑๒๐๖๐๓๐๐-<br>๑๐๘๔-๐๔๓๐-๐๐๐๑/๕๗  |  | รูปที่ ๑๖.๑ | ๑     |           |
| ๓๒       | ไมโครคอมพิวเตอร์          | ACER           | Veriton<br>S๖๖๒G | ๑๑๐๕-๐๒-๑๒๐๖๑๐๐๐-<br>๑๔๘๖๕-๐๔๓๘-๐๐๒๗/๕๗ | CASE:UDVE๑ST๐๒๖<br>P๓๒๒๒๒๒๗๓๙๙๙๙<br>MO:MMLXMSS<br>๐๐๒๓๔๖๐๐๕๔๕๗๐๐ | รูปที่ ๑๙   | ๑     |           |
| ๓๓       | ลำโพง                     | Quest          | MS๖๐๑            | ๑๑๐๕-๐๒-๑๒๐๖๐๓๐๐-<br>๑๔๘๖๕-๐๔๓๘-๐๐๐๕/๕๓ | -  | รูปที่ ๔    | ๔     | เชุดมีตัว |
| ๓๔       | ลำโพง                     |                |                  | ๑๑๐๕-๐๒---๑๐๔๗-๐๐๐๑/๕๗                  |  | รูปที่ ๒๒   | ๑     |           |
| ๓๕       | ลำโพง                     |                |                  | ๑๑๐๕-๐๒---๑๐๔๗-๐๐๐๒/๕๗                  |  | รูปที่ ๒๒   | ๑     |           |
| ๓๖       | ลำโพง                     |                |                  | ๑๑๐๕-๐๒---๑๐๔๗-๐๐๐๓/๕๗                  |  | รูปที่ ๒๒   | ๑     |           |
| ๓๗       | ลำโพง                     |                |                  | ๑๑๐๕-๐๒---๑๐๔๗-๐๐๐๔/๕๗                  |  | รูปที่ ๒๒   | ๑     |           |

๙๙๙

วิภาวดี ลักษณ์ คุณสุรัตน์ บังกอก N

| ลำดับที่ | รายครุภัณฑ์ | ยี่ห้อ | รุ่น | เลขครุภัณฑ์             | หมายเลข Serial | รูป       | จำนวน | หมายเหตุ |
|----------|-------------|--------|------|-------------------------|----------------|-----------|-------|----------|
| ๓๙       | ลำโพง       |        |      | ๑๑๐๔-๐๗---๑๐๔๗-๐๐๐๔/๔๗  |                | รูปที่ ๒๒ | ๑     |          |
| ๓๙       | ลำโพง       |        |      | ๑๑๐๔-๐๗---๑๐๔๗-๐๐๐๖/๔๗  |                | รูปที่ ๒๒ | ๑     |          |
| ๔๐       | ไมโครโฟน    | DIS    |      | ๑๑๐๔-๐๗---๑๐๔๘-๐๐๐๑/๔๗  |                | รูปที่ ๕  | ๑     |          |
| ๔๑       | ไมโครโฟน    | DIS    |      | ๑๑๐๔-๐๗---๑๐๔๘-๐๐๐๒/๔๗  |                | รูปที่ ๕  | ๑     |          |
| ๔๒       | ไมโครโฟน    | DIS    |      | ๑๑๐๔-๐๗---๑๐๔๘-๐๐๐๓/๔๗  |                | รูปที่ ๕  | ๑     |          |
| ๔๓       | ไมโครโฟน    | DIS    |      | ๑๑๐๔-๐๗---๑๐๔๘-๐๐๐๔/๔๗  |                | รูปที่ ๕  | ๑     |          |
| ๔๔       | ไมโครโฟน    | DIS    |      | ๑๑๐๔-๐๗---๑๐๔๘-๐๐๐๕/๔๗  |                | รูปที่ ๕  | ๑     |          |
| ๔๕       | ไมโครโฟน    | DIS    |      | ๑๑๐๔-๐๗---๑๐๔๘-๐๐๐๖/๔๗  |                | รูปที่ ๕  | ๑     |          |
| ๔๖       | ไมโครโฟน    | DIS    |      | ๑๑๐๔-๐๗---๑๐๔๘-๐๐๐๗/๔๗  |                | รูปที่ ๕  | ๑     |          |
| ๔๗       | ไมโครโฟน    | DIS    |      | ๑๑๐๔-๐๗---๑๐๔๘-๐๐๐๘/๔๗  |                | รูปที่ ๕  | ๑     |          |
| ๔๘       | ไมโครโฟน    | DIS    |      | ๑๑๐๔-๐๗---๑๐๔๘-๐๐๐๙/๔๗  |                | รูปที่ ๕  | ๑     |          |
| ๔๙       | ไมโครโฟน    | DIS    |      | ๑๑๐๔-๐๗---๑๐๔๘-๐๐๐๑๐/๔๗ |                | รูปที่ ๕  | ๑     |          |
| ๕๐       | ไมโครโฟน    | DIS    |      | ๑๑๐๔-๐๗---๑๐๔๘-๐๐๐๑๑/๔๗ |                | รูปที่ ๕  | ๑     |          |
| ๕๑       | ไมโครโฟน    | DIS    |      | ๑๑๐๔-๐๗---๑๐๔๘-๐๐๐๑๒/๔๗ |                | รูปที่ ๕  | ๑     |          |
| ๕๒       | ไมโครโฟน    | DIS    |      | ๑๑๐๔-๐๗---๑๐๔๘-๐๐๐๓๑/๔๗ |                | รูปที่ ๕  | ๑     |          |
| ๕๓       | ไมโครโฟน    | DIS    |      | ๑๑๐๔-๐๗---๑๐๔๘-๐๐๐๓๒/๔๗ |                | รูปที่ ๕  | ๑     |          |
| ๕๔       | ไมโครโฟน    | DIS    |      | ๑๑๐๔-๐๗---๑๐๔๘-๐๐๐๓๓/๔๗ |                | รูปที่ ๕  | ๑     |          |
| ๕๕       | ไมโครโฟน    | DIS    |      | ๑๑๐๔-๐๗---๑๐๔๘-๐๐๐๓๔/๔๗ |                | รูปที่ ๕  | ๑     |          |
| ๕๖       | ไมโครโฟน    | DIS    |      | ๑๑๐๔-๐๗---๑๐๔๘-๐๐๐๓๕/๔๗ |                | รูปที่ ๕  | ๑     |          |
| ๕๗       | ไมโครโฟน    | DIS    |      | ๑๑๐๔-๐๗---๑๐๔๘-๐๐๐๓๖/๔๗ |                | รูปที่ ๕  | ๑     |          |
| ๕๘       | ไมโครโฟน    | DIS    |      | ๑๑๐๔-๐๗---๑๐๔๘-๐๐๐๓๗/๔๗ |                | รูปที่ ๕  | ๑     |          |
| ๕๙       | ไมโครโฟน    | DIS    |      | ๑๑๐๔-๐๗---๑๐๔๘-๐๐๐๓๘/๔๗ |                | รูปที่ ๕  | ๑     |          |
| ๖๐       | ไมโครโฟน    | DIS    |      | ๑๑๐๔-๐๗---๑๐๔๘-๐๐๐๓๙/๔๗ |                | รูปที่ ๕  | ๑     |          |

ผู้รับ

ผู้รับ

ผู้รับ

ผู้รับ

ผู้รับ

| លំដាប់ទី | រាយក្រុងទី                | ឯ៍អ៊ូ    | រំនែ | លេខក្រុងទី                               | អមាយលេខ Serial                           | រូប       | ចំណាំ | អមាយទេតុ |
|----------|---------------------------|----------|------|--|--|-----------|-------|----------|
| ៦១       | ឈើមិគ្រូហូន               | DIS      |      | ៩៩០៥-០៨---៩០៥៨-០០២២/៤៧                   |  | រូបថី ៥   | ១     |          |
| ៦២       | ឈើមិគ្រូហូន               | DIS      |      | ៩៩០៥-០៨---៩០៥៨-០០២៣/៤៧                   |  | រូបថី ៥   | ១     |          |
| ៦៣       | ឈើមិគ្រូហូន               | DIS      |      | ៩៩០៥-០៨---៩០៥៨-០០២៤/៤៧                   |  | រូបថី ៥   | ១     |          |
| ៦៤       | ឈើមិគ្រូហូន               | DIS      |      | ៩៩០៥-០៨---៩០៥៨-០០២៥/៤៧                   |  | រូបថី ៥   | ១     |          |
| ៦៥       | ឈើមិគ្រូហូន               | DIS      |      | ៩៩០៥-០៨---៩០៥៨-០០២៦/៤៧                   |  | រូបថី ៥   | ១     |          |
| ៦៦       | ឈើមិគ្រូហូន               | DIS      |      | ៩៩០៥-០៨---៩០៥៨-០០២៧/៤៧                   |  | រូបថី ៥   | ១     |          |
| ៦៧       | ឈើមិគ្រូហូន               | DIS      |      | ៩៩០៥-០៨---៩០៥៨-០០២៨/៤៧                   |  | រូបថី ៥   | ១     |          |
| ៦៨       | ឈើមិគ្រូហូន               | DIS      |      | ៩៩០៥-០៨---៩០៥៨-០០៣០/៤៧                   |  | រូបថី ៥   | ១     |          |
| ៦៩       | តួ RACK                   |          |      | ៩៩០៥-០៣៨៣-០០០២/៦៦                        |  | រូបថី ៧   | ១     |          |
| ៧០       | ឧបករណ៍សល់ស័ុណ្ឌានវាង ATEN | VM0៨០៥HA |      | ៩៩០៥-០២-៩២០៦០៥០០-<br>៦៧៣/៤៦-៩០៥៦-០០០១/៦៥ | A១៤-០៥៥-០០៤២                             | រូបថី ១៨  | ១     |          |
| ៧១       | ឧបករណ៍ករាយស័ុណ្ឌាន ATEN   | VS0១១០HA |      | ៩៩០៥-០២-៩២០៦០៥០០-<br>៦៧៣/៤៧-៩០៥៧-០០០១/៦៥ | Z៣KC-១៧៨-០១៧៣                            | រូបថី ២០  | ១     |          |
| ៧២       | ឧបករណ៍ករាយស័ុណ្ឌាន ATEN   | VS0១១០HA |      | ៩៩០៥-០២-៩២០៦០៥០០-<br>៦៧៣/៤៨-៩០៥៧-០០០១/៦៥ | Z៣KC-១៧៨-០១៧២                            | រូបថី ២០  | ១     |          |
| ៧៣       | ឧបករណ៍ឱយាយស័ុណ្ឌាន NEXIS  | FE-៥K៣០A |      | ៩៩០៥-០២-៩២០៦០៥០០-<br>៦៧៣/៤៩-៩០៥៨-០០០១/៦៥ | ២០៣៦FE-៥K៣០A០៣-០១ :<br>២០៣៦FE-៥K៣០A០៣-០២ | រូបថី ២១  | ១     |          |
| ៧៤       | ឧបករណ៍ឱយាយស័ុណ្ឌាន NEXIS  | FE-៥K៣០A |      | ៩៩០៥-០២-៩២០៦០៥០០-<br>៦៧៣/៥០-៩០៥៨-០០០២/៦៥ | ២០៣៦FE-៥K៣០A២៦-០១ :<br>២០៣៦FE-៥K៣០A២៦-០២ | រូបថី ២១  | ១     |          |
| ៧៥       | ឧបករណ៍ឱយាយស័ុណ្ឌាន NEXIS  | FE-៥K៣០A |      | ៩៩០៥-០២-៩២០៦០៥០០-<br>៦៧៣/៥១-៩០៥៨-០០០៣/៦៥ | ២០៣៦FE-៥K៣០A២៣-០១ :<br>២០៣៦FE-៥K៣០A២៣-០២ | រូបថី ៣   | ១     |          |
| ៧៦       | គ្រឿងឱយាយតឹះ              |          |      | ៩៩០៥-០២-៩២០៦០៣០០--<br>០៥០៣-០០០៤/៤៧       |  | រូបថី ៣.២ | ១     |          |

តម្លៃ

N

| ลำดับที่ | รายครุภัณฑ์      | ยี่ห้อ | รุ่น     | เลขครุภัณฑ์                        | หมายเลข Serial | รูป         | จำนวน | หมายเหตุ |
|----------|------------------|--------|----------|------------------------------------|----------------|-------------|-------|----------|
| ๗๗       | เครื่องขยายเสียง |        |          | ๑๑๐๕-๐๒-๑๒๐๖๐๓๐๐-๐๘๐๗-๐๐๐๕/๔๗      |                | รูปที่ ๓.๒  | ๑     |          |
| ๗๘       | เครื่องขยายเสียง | YAMAHA | MG-๑๖๖CX | ๑๑๐๕-๐๒-๑๒๐๖๐๓๐๐-๑๔๘๗-๐๘๐๗-๐๐๐๑/๔๗ | HCTN๐๑๓๑       | รูปที่ ๓.๓  | ๑     |          |
| ๗๙       | เก้าอี้โครงเหล็ก |        |          | สลก-๐๑๐๒-๐๐๑๕/๔๗                   |                | รูปที่ ๒๔   | ๑     |          |
| ๘๐       | เก้าอี้โครงเหล็ก |        |          | สลก-๐๑๐๒-๐๐๑๕/๔๗                   |                | รูปที่ ๒๔   | ๑     |          |
| ๘๑       | เก้าอี้ประชุม    |        |          | สลก-๐๑๑๔-๐๐๐๓/๔๗                   |                | รูปที่ ๒๕.๑ | ๑     |          |
| ๘๒       | เก้าอี้ประชุม    |        |          | สลก-๐๑๑๔-๐๐๐๔/๔๗                   |                | รูปที่ ๒๕.๑ | ๑     |          |
| ๘๓       | เก้าอี้ประชุม    |        |          | สลก-๐๑๑๔-๐๐๐๕/๔๗                   |                | รูปที่ ๒๕.๑ | ๑     |          |
| ๘๔       | เก้าอี้ประชุม    |        |          | สลก-๐๑๑๔-๐๐๐๖/๔๗                   |                | รูปที่ ๒๕.๑ | ๑     |          |
| ๘๕       | เก้าอี้ประชุม    |        |          | สลก-๐๑๑๔-๐๐๐๗/๔๗                   |                | รูปที่ ๒๕.๑ | ๑     |          |
| ๘๖       | เก้าอี้ประชุม    |        |          | สลก-๐๑๑๔-๐๐๐๘/๔๗                   |                | รูปที่ ๒๕.๑ | ๑     |          |
| ๘๗       | เก้าอี้ประชุม    |        |          | สลก-๐๑๑๔-๐๐๐๙/๔๗                   |                | รูปที่ ๒๕.๑ | ๑     |          |
| ๘๘       | เก้าอี้ประชุม    |        |          | สลก-๐๑๑๔-๐๐๑๐/๔๗                   |                | รูปที่ ๒๕.๑ | ๑     |          |
| ๘๙       | เก้าอี้ประชุม    |        |          | สลก-๐๑๑๔-๐๐๑๑/๔๗                   |                | รูปที่ ๒๕.๑ | ๑     |          |
| ๙๐       | เก้าอี้ประชุม    |        |          | สลก-๐๑๑๔-๐๐๑๒/๔๗                   |                | รูปที่ ๒๕.๑ | ๑     |          |
| ๙๑       | เก้าอี้ประชุม    |        |          | สลก-๐๑๑๔-๐๐๑๓/๔๗                   |                | รูปที่ ๒๕.๑ | ๑     |          |
| ๙๒       | เก้าอี้ประชุม    |        |          | สลก-๐๑๑๔-๐๐๑๔/๔๗                   |                | รูปที่ ๒๕.๑ | ๑     |          |
| ๙๓       | เก้าอี้ประชุม    |        |          | สลก-๐๑๑๔-๐๐๑๕/๔๗                   |                | รูปที่ ๒๕.๑ | ๑     |          |
| ๙๔       | เก้าอี้ประชุม    |        |          | สลก-๐๑๑๔-๐๐๑๖/๔๗                   |                | รูปที่ ๒๕.๑ | ๑     |          |
| ๙๕       | เก้าอี้ประชุม    |        |          | สลก-๐๑๑๔-๐๐๑๗/๔๗                   |                | รูปที่ ๒๕.๑ | ๑     |          |
| ๙๖       | เก้าอี้ประชุม    |        |          | สลก-๐๑๑๔-๐๐๑๘/๔๗                   |                | รูปที่ ๒๕.๑ | ๑     |          |
| ๙๗       | เก้าอี้ประชุม    |        |          | สลก-๐๑๑๔-๐๐๑๙/๔๗                   |                | รูปที่ ๒๕.๑ | ๑     |          |

จด

*Yours ever*

25

10

órdens

四

四

విగ్రహ ఆన్‌ప్రైవేట్ స్కూల్

270-25

12

០២៧

2

| ลำดับที่ | รายครุภัณฑ์  | ยี่ห้อ | รุ่น | เลขครุภัณฑ์      | หมายเลข Serial | รูป         | จำนวน | หมายเหตุ |
|----------|--------------|--------|------|------------------|----------------|-------------|-------|----------|
| ๑๔๔      | เก้าอี้ประจำ |        |      | สภก-๐๑๑๔-๐๐๖๗/๔๗ |                | รูปที่ ๒๕.๓ | ๑     |          |
| ๑๔๕      | เก้าอี้ประจำ |        |      | สภก-๐๑๑๔-๐๐๖๘/๔๗ |                | รูปที่ ๒๕.๓ | ๑     |          |
| ๑๔๖      | เก้าอี้ประจำ |        |      | สภก-๐๑๑๔-๐๐๖๙/๔๗ |                | รูปที่ ๒๕.๓ | ๑     |          |
| ๑๔๗      | เก้าอี้ประจำ |        |      | สภก-๐๑๑๔-๐๐๗๐/๔๗ |                | รูปที่ ๒๕.๓ | ๑     |          |
| ๑๔๘      | เก้าอี้ประจำ |        |      | สภก-๐๑๑๔-๐๐๗๑/๔๗ |                | รูปที่ ๒๕.๓ | ๑     |          |
| ๑๔๙      | เก้าอี้ประจำ |        |      | สภก-๐๑๑๔-๐๐๗๒/๔๗ |                | รูปที่ ๒๕.๓ | ๑     |          |
| ๑๕๐      | เก้าอี้ประจำ |        |      | สภก-๐๑๑๔-๐๐๗๓/๔๗ |                | รูปที่ ๒๕.๓ | ๑     |          |
| ๑๕๑      | เก้าอี้ประจำ |        |      | สภก-๐๑๑๔-๐๐๗๔/๔๗ |                | รูปที่ ๒๕.๓ | ๑     |          |
| ๑๕๒      | เก้าอี้ประจำ |        |      | สภก-๐๑๑๔-๐๐๗๕/๔๗ |                | รูปที่ ๒๕.๓ | ๑     |          |
| ๑๕๓      | เก้าอี้ประจำ |        |      | สภก-๐๑๑๔-๐๐๗๖/๔๗ |                | รูปที่ ๒๕.๓ | ๑     |          |
| ๑๕๔      | เก้าอี้ประจำ |        |      | สภก-๐๑๑๔-๐๐๗๗/๔๗ |                | รูปที่ ๒๕.๓ | ๑     |          |
| ๑๕๕      | เก้าอี้ประจำ |        |      | สภก-๐๑๑๔-๐๐๗๘/๔๗ |                | รูปที่ ๒๕.๓ | ๑     |          |
| ๑๕๖      | เก้าอี้ประจำ |        |      | สภก-๐๑๑๔-๐๐๗๙/๔๗ |                | รูปที่ ๒๕.๓ | ๑     |          |
| ๑๕๗      | เก้าอี้ประจำ |        |      | สภก-๐๑๑๔-๐๐๘๐/๔๗ |                | รูปที่ ๒๕.๓ | ๑     |          |
| ๑๕๘      | เก้าอี้ประจำ |        |      | สภก-๐๑๑๔-๐๐๘๑/๔๗ |                | รูปที่ ๒๕.๓ | ๑     |          |
| ๑๕๙      | เก้าอี้ประจำ |        |      | สภก-๐๑๑๔-๐๐๘๒/๔๗ |                | รูปที่ ๒๕.๓ | ๑     |          |
| ๑๖๐      | เก้าอี้ประจำ |        |      | สภก-๐๑๑๔-๐๐๘๓/๔๗ |                | รูปที่ ๒๕.๓ | ๑     |          |
| ๑๖๑      | เก้าอี้ประจำ |        |      | สภก-๐๑๑๔-๐๐๘๔/๔๗ |                | รูปที่ ๒๕.๓ | ๑     |          |
| ๑๖๒      | เก้าอี้ประจำ |        |      | สภก-๐๑๑๔-๐๐๘๕/๔๗ |                | รูปที่ ๒๕.๓ | ๑     |          |
| ๑๖๓      | เก้าอี้ประจำ |        |      | สภก-๐๑๑๔-๐๐๘๖/๔๗ |                | รูปที่ ๒๕.๓ | ๑     |          |
| ๑๖๔      | เก้าอี้ประจำ |        |      | สภก-๐๑๑๔-๐๐๘๗/๔๗ |                | รูปที่ ๒๕.๓ | ๑     |          |
| ๑๖๕      | เก้าอี้ประจำ |        |      | สภก-๐๑๑๔-๐๐๘๘/๔๗ |                | รูปที่ ๒๕.๓ | ๑     |          |
| ๑๖๖      | เก้าอี้ประจำ |        |      | สภก-๐๑๑๔-๐๐๘๙/๔๗ |                | รูปที่ ๒๕.๓ | ๑     |          |

หมายเหตุ

อนุญาต N

| ลำดับที่ | รายครุภณฑ์      | ยี่ห้อ | รุ่น | เลขครุภณฑ์             | หมายเลข Serial | รูป       | จำนวน | หมายเหตุ |
|----------|-----------------|--------|------|------------------------|----------------|-----------|-------|----------|
| ๑๖๗      | เก้าอี้ visitor |        |      | สสช-CH-๑๕-๐๐๒๐-๐๑/๕๓   |                | รูปที่ ๒๖ | ๑     |          |
| ๑๖๘      | เก้าอี้ visitor |        |      | สสช-CH-๑๕-๐๐๒๑-๐๑/๕๓   |                | รูปที่ ๒๖ | ๑     |          |
| ๑๖๙      | เก้าอี้ visitor |        |      | สสช-CH-๑๕-๐๐๒๒-๐๑/๕๓   |                | รูปที่ ๒๖ | ๑     |          |
| ๑๗๐      | เก้าอี้ visitor |        |      | สสช-CH-๑๕-๐๐๒๓-๐๑/๕๓   |                | รูปที่ ๒๖ | ๑     |          |
| ๑๗๑      | เก้าอี้ visitor |        |      | สสช-CH-๑๕-๐๐๓๐-๐๑/๕๓   |                | รูปที่ ๒๖ | ๑     |          |
| ๑๗๒      | เก้าอี้ visitor |        |      | สสช-CH-๑๕-๐๐๓๑-๐๑/๕๓   |                | รูปที่ ๒๖ | ๑     |          |
| ๑๗๓      | เก้าอี้ visitor |        |      | สสช-CH-๑๕-๐๐๓๒-๐๑/๕๓   |                | รูปที่ ๒๖ | ๑     |          |
| ๑๗๔      | ชั้นไม้         |        |      | สสก-ชม-๐๕/๑๗           |                | รูปที่ ๒๗ | ๑     |          |
| ๑๗๕      | โต๊ะประชุม      |        |      | ๑๗๐๕-๐๗---๐๔๒๑-๐๐๐๕/๔๗ |                | รูปที่ ๒๘ | ๑     |          |
| ๑๗๖      | โต๊ะประชุม      |        |      | ๑๗๐๕-๐๗---๐๔๒๑-๐๐๐๖/๔๗ |                | รูปที่ ๒๘ | ๑     |          |
| ๑๗๗      | โต๊ะประชุม      |        |      | ๑๗๐๕-๐๗---๐๔๒๑-๐๐๐๗/๔๗ |                | รูปที่ ๒๘ | ๑     |          |
| ๑๗๘      | โต๊ะประชุม      |        |      | ๑๗๐๕-๐๗---๐๔๒๑-๐๐๐๘/๔๗ |                | รูปที่ ๒๘ | ๑     |          |
| ๑๗๙      | โต๊ะประชุม      |        |      | ๑๗๐๕-๐๗---๐๔๒๑-๐๐๐๙/๔๗ |                | รูปที่ ๒๘ | ๑     |          |
| ๑๘๐      | โต๊ะประชุม      |        |      | ๑๗๐๕-๐๗---๐๔๒๑-๐๐๑๐/๔๗ |                | รูปที่ ๒๘ | ๑     |          |
| ๑๘๑      | โต๊ะประชุม      |        |      | ๑๗๐๕-๐๗---๐๔๒๑-๐๐๑๑/๔๗ |                | รูปที่ ๒๘ | ๑     |          |
| ๑๘๒      | โต๊ะประชุม      |        |      | ๑๗๐๕-๐๗---๐๔๒๑-๐๐๑๒/๔๗ |                | รูปที่ ๒๘ | ๑     |          |
| ๑๘๓      | โต๊ะประชุม      |        |      | ๑๗๐๕-๐๗---๐๔๒๑-๐๐๑๓/๔๗ |                | รูปที่ ๒๘ | ๑     |          |
| ๑๘๔      | โต๊ะประชุม      |        |      | ๑๗๐๕-๐๗---๐๔๒๑-๐๐๑๔/๔๗ |                | รูปที่ ๒๘ | ๑     |          |
| ๑๘๕      | โต๊ะประชุม      |        |      | ๑๗๐๕-๐๗---๐๔๒๑-๐๐๑๕/๔๗ |                | รูปที่ ๒๘ | ๑     |          |
| ๑๘๖      | โต๊ะประชุม      |        |      | ๑๗๐๕-๐๗---๐๔๒๑-๐๐๑๖/๔๗ |                | รูปที่ ๒๘ | ๑     |          |
| ๑๘๗      | โต๊ะประชุม      |        |      | ๑๗๐๕-๐๗---๐๔๒๑-๐๐๑๗/๔๗ |                | รูปที่ ๒๘ | ๑     |          |
| ๑๘๘      | โต๊ะประชุม      |        |      | ๑๗๐๕-๐๗---๐๔๒๑-๐๐๑๘/๔๗ |                | รูปที่ ๒๘ | ๑     |          |
| ๑๘๙      | โต๊ะประชุม      |        |      | ๑๗๐๕-๐๗---๐๔๒๑-๐๐๑๙/๔๗ |                | รูปที่ ๒๘ | ๑     |          |
| ๑๙๐      | โต๊ะประชุม      |        |      | ๑๗๐๕-๐๗---๐๔๒๑-๐๐๒๐/๔๗ |                | รูปที่ ๒๘ | ๑     |          |

นิตยสาร

ใบอนุญาตฯ

| ลำดับที่ | รายครุภัณฑ์  | ยี่ห้อ | รุ่น | เลขครุภัณฑ์            | หมายเลข Serial | รูป       | จำนวน | หมายเหตุ |
|----------|--------------|--------|------|------------------------|----------------|-----------|-------|----------|
| ๑๙๐      | เตี๊ยะประชุม |        |      | ๑๖๐๔-๐๗---๐๔๒๗-๐๐๒๗/๔๗ |                | รูปที่ ๒๘ | ๑     |          |
| ๑๙๑      | เตี๊ยะประชุม |        |      | ๑๖๐๔-๐๗---๐๔๒๗-๐๐๒๗/๔๗ |                | รูปที่ ๒๘ | ๑     |          |
| ๑๙๒      | เตี๊ยะประชุม |        |      | ๑๖๐๔-๐๗---๐๔๒๗-๐๐๒๗/๔๗ |                | รูปที่ ๒๘ | ๑     |          |
| ๑๙๓      | เตี๊ยะประชุม |        |      | ๑๖๐๔-๐๗---๐๔๒๗-๐๐๒๗/๔๗ |                | รูปที่ ๒๘ | ๑     |          |
| ๑๙๔      | เตี๊ยะประชุม |        |      | ๑๖๐๔-๐๗---๐๔๒๗-๐๐๒๗/๔๗ |                | รูปที่ ๒๘ | ๑     |          |
| ๑๙๕      | เตี๊ยะประชุม |        |      | ๑๖๐๔-๐๗---๐๔๒๗-๐๐๒๗/๔๗ |                | รูปที่ ๒๘ | ๑     |          |
| ๑๙๖      | เตี๊ยะประชุม |        |      | ๑๖๐๔-๐๗---๐๔๒๗-๐๐๒๗/๔๗ |                | รูปที่ ๒๘ | ๑     |          |
| ๑๙๗      | เตี๊ยะประชุม |        |      | ๑๖๐๔-๐๗---๐๔๒๗-๐๐๒๗/๔๗ |                | รูปที่ ๒๘ | ๑     |          |
| ๑๙๘      | เตี๊ยะประชุม |        |      | ๑๖๐๔-๐๗---๐๔๒๗-๐๐๒๗/๔๗ |                | รูปที่ ๒๘ | ๑     |          |
| ๑๙๙      | เตี๊ยะประชุม |        |      | ๑๖๐๔-๐๗---๐๔๒๗-๐๐๒๗/๔๗ |                | รูปที่ ๒๘ | ๑     |          |
| ๒๐๐      | เตี๊ยะประชุม |        |      | ๑๖๐๔-๐๗---๐๔๒๗-๐๐๓๑/๔๗ |                | รูปที่ ๒๘ | ๑     |          |
| ๒๐๑      | เตี๊ยะประชุม |        |      | ๑๖๐๔-๐๗---๐๔๒๗-๐๐๓๑/๔๗ |                | รูปที่ ๒๘ | ๑     |          |
| ๒๐๒      | เตี๊ยะประชุม |        |      | ๑๖๐๔-๐๗---๐๔๒๗-๐๐๓๑/๔๗ |                | รูปที่ ๒๘ | ๑     |          |
| ๒๐๓      | เตี๊ยะประชุม |        |      | ๑๖๐๔-๐๗---๐๔๒๗-๐๐๓๑/๔๗ |                | รูปที่ ๒๘ | ๑     |          |
| รวม      |              |        |      |                        |                |           | ๒๐๖   |          |

ดูแลรักษา

อนุญาต

N

✓ กัน

กัน กัน

ภาคผนวก ๒  
รายการครุภัณฑ์ห้องประชุม ๔๐๒

ให้ผู้รับจ้างดำเนินการ ดังนี้

๑. รื้อถอน วัสดุ ครุภัณฑ์ ภายในห้องและเก็บเศษวัสดุต่าง ๆ ที่เกิดจากการรื้อถอนให้สะอาดเรียบร้อย
๒. ขันย้าย วัสดุ ครุภัณฑ์ ไปติดตั้งที่ ห้องประชุมศูนย์เทคโนโลยีสารสนเทศและการสื่อสาร ณ อาคาร C ชั้น ๗ หรือสถานที่ ที่สำนักงานสก็อตติแห่งชาติกำหนด
๓. จัดทำรายการ ที่รื้อถอน ขยายน (Check List) เพื่อใช้ในการตรวจสอบความถูกต้อง

| ลำดับที่ | รายครุภัณฑ์                       | ยี่ห้อ   | รุ่น                                 | เลขครุภัณฑ์                             | หมายเลข Serial                  | รูป       | จำนวน |
|----------|-----------------------------------|----------|--------------------------------------|---|---------------------------------|-----------|-------|
| ๑        | ชั้นเหล็กเก็บเอกสาร               | PCA      | PCA-๑-<br>Mobile-<br>MCA-S-Box       | ๑๑๐๕-๐๒-๑๒๐๖๐๑๐๐-<br>๑๖๘๕-๐๒๐๔-๐๐๑๖/๕๙  |                                 | รูปที่ ๒๓ | ๑     |
| ๒        | ตู้ RACK                          |          |                                      | ๑๑๐๕-๐๓๔๓-๐๐๐๓/๖๖                       |                                 | รูปที่ ๗  | ๑     |
| ๓        | ตู้ RACK                          |          |                                      | ๑๑๐๕-๐๒-๑๒๐๖๑๐๐๐-<br>๓๕๐๔-๐๓๔๓-๐๐๐๖/๔๙  |                                 | รูปที่ ๑๐ | ๑     |
| ๔        | กล้องถ่ายวีดีโอ                   | Logitech | Logitech<br>Group                    | ๑๑๐๕-๐๒-๑๒๐๖๐๔๐๐-<br>๖๖๐๒๐-๐๕๐๑-๐๐๐๑/๖๔ | ๒๐๓๐ LZ55QLZ :<br>๒๐๒๙ LZ55BF4C | รูปที่ ๖  | ๑     |
| ๕        | กล้องถ่ายวีดีโอ                   | Cisco    | PrecisionHD<br>Camera<br>๑๐๘๐p ๓๐fps | ๑๑๐๕-๐๒-๑๒๐๖๐๔๐๐-<br>๑๖๘๔๒-๐๕๐๑-๐๐๗๗/๕๙ | FIT1๗๐๔๐๒๗F                     | รูปที่ ๑๑ | ๑     |
| ๖        | เครื่องมัลติมีเดีย<br>โปรเจคเตอร์ | Sony     | VPL-DX๑๔๐                            | ๑๑๐๕-๐๒-๑๒๐๖๐๔๐๐-<br>๑๔๗๐๖-๐๕๑๒-๐๐๐๕/๕๗ | S0๑-๗๐๑๔๔๔๕-D                   | รูปที่ ๑  | ๑     |

อนุมัติ

ผู้จัดทำ

ผู้รับ

ลงนาม

N

| ลำดับที่ | รายการคุณภาพ                            | ยี่ห้อ        | รุ่น                 | เลขคุณภาพ                            | หมายเลข Serial   | รูป         | จำนวน |
|----------|---|---------------|----------------------|--------------------------------------|------------------|-------------|-------|
| ๗        | จอภาพยินต์                              | Samsung       | ME๔๔C                | ๑๑๐๕-๐๒-๑๒๐๖๐๔๐๐-๑๖๙๗๖-๐๕๕๒๑-๐๐๓๖/๔๘ | 0AA๔HMKF๓๐๐๐๒๐   | รูปที่ ๑๔.๒ | ๑     |
| ๘        | จอภาพยินต์                              | Samsung       | ME๔๔C                | ๑๑๐๕-๐๒-๑๒๐๖๐๔๐๐-๑๖๙๗๗-๐๕๕๒๑-๐๐๓๗/๔๘ | 0AA๔HMKF๓๐๐๐๒๐๐๔ | รูปที่ ๑๔.๒ | ๑     |
| ๙        | จอภาพยินต์                              | SAMSUNG       | UA๔๐H๕๑๔             | ๑๑๐๕-๐๒-๑๒๐๖๐๔๐๐-๑๖๙๔๔-๐๕๕๒๑-๐๐๑๖/๔๘ | 0BGV๓DAG๒๐๒๓๓๖W  | รูปที่ ๑๔.๓ | ๑     |
| ๑๐       | จอภาพยินต์                              | GYGAR         | ๑๒๐                  | ๑๑๐๕-๐๒-๑๒๐๖๐๔๐๐-๑๔๙๐๒-๐๕๕๒๑-๐๐๐๒/๔๗ | MW๗๖W๐๗๙         | รูปที่ ๒    | ๑     |
| ๑๑       | เครื่องเลือกและควบคุมสัญญาณภาพ และเสียง | CUE           |                      | ๑๑๐๕-๐๒-๑๒๐๖๐๓๐๐-๓๕๑๐-๐๕๕๙-๐๐๐๒/๔๙   | Assistant-S      | รูปที่ ๙.๒  | ๑     |
| ๑๒       | เครื่องเลือกและควบคุมสัญญาณภาพ และเสียง | CUE           |                      | ๑๑๐๕-๐๒-๑๒๐๖๐๓๐๐-๓๕๑๑-๐๕๕๙-๐๐๐๓/๔๙   | SoundCUE         | รูปที่ ๙.๒  | ๑     |
| ๑๓       | เครื่องจ่ายกระแสไฟฟ้า                   | Triden        | รุ่น HCS-๓๑๐๐ MBP๑๐๕ | ๑๑๐๕-๐๒-๑๒๐๖๐๓๐๐-๓๕๑๒-๐๕๓๐-๐๐๐๑/๔๙   | M๓๑๐๐SHH๐๗๙      | รูปที่ ๑๖.๒ | ๑     |
| ๑๔       | เครื่องสลับสัญญาณภาพ                    | Extron        | DA ๖ VEQ             | ๑๑๐๕-๐๒-๑๒๐๖๐๓๐๐-๓๕๓๔-๐๕๓๓-๐๐๐๑/๔๙   |                  | รูปที่ ๓๐   | ๑     |
| ๑๕       | เครื่องขยายเสียง                        | Digisynthetic |                      | ๑๑๐๕-๐๒-๑๒๐๖๐๓๐๐-๓๕๒๙-๐๕๐๗-๐๐๐๑/๔๙   | DSM๑๐๓           | รูปที่ ๓.๔  | ๑     |
| ๑๖       | เครื่องจักรกล/Router                    | Zyxel         | ES๑๑๐๐-๒๔G           | ศ๗-๐๕๓๖-๐๐๑-๐๒/๔๘                    | S๑๔๐H๐๓๐๐๒๐๓๔    | รูปที่ ๓๑   | ๑     |

อนุมัติ

อนุมัติ N

| លំដាប់ទី | រាយក្រុងទី         | ឯ័ត្ន                                      | រូប                 | មាត្រាលេខ Serial                        | រូប   | រុង      |   |
|----------|--------------------|--|---------------------|---|---|----------|---|
| ១៧       | ឈ្មោះក្រុងពិភពលោក  | Samsung                                    | MD64C               | ០៩០៥-០៥-១២០៦១០០០-<br>១៦៨៧៥-០៥៣៨-០០៥៦/៥៨ | OKRSH3DFE00006  | រូបថែរ.២ | ១ |
| ១៨       | ឈ្មោះក្រុងពិភពលោក  | Cisco<br>Telepresence<br>SX20 Quick<br>Set |                     | ០៩០៥-០៥-១២០៦១០០០-<br>១៦៨៤៨-០៥៣៨-០០៥៥/៥៨ | SX20 Codec :<br>FTT ៩៨០៥៩៣៨<br>Remote TRC នៃ :<br>WOO ៩៨៤៩០៣៩៩          | រូបថែរ.៣ | ១ |
| ១៩       | ឈ្មោះក្រុងពិភពលោក  | ACER                                       | Verition<br>S662G   | ០៩០៥-០៥-១២០៦១០០០-<br>១៨៨៦៦-០៥៣៨-០០៥៥/៥៨ | CASE:UDVE1ST056<br>រួមចាន់ចាន់ស៊ីណែនាំ<br>MO:MMLXMS000534<br>៦០០E&A1900 | រូបថែរ.៤ | ១ |
| ២០       | គ្រឿងពិនិត្យ Laser | Fuji Xerox                                 | Docuprint<br>P3055D | ០៩០៥-០៥-១២០៦១០០០-<br>១៦៨៧៥-០៥៥៥-០០៥៥/៥៨ | ១៦៥៥៥   | រូបថែរ.៥ | ១ |
| ២១       | Wireless Access    | LinkSys                                    | WRT54GL             | ៩៧-០៥៦៦-០០១-០៥/៥៨                       | CL9C9PB07054  | រូបថែរ.៦ | ១ |
| ២២       | លំពើង              | PAL/ET៥៣៨                                  |                     | ០៩០៥-០៥-១២០៦០៣០០-<br>៣៥៣៦-១០៥៧-០០០១/៥៨  |   | រូបថែរ.៧ | ១ |
| ២៣       | លំពើង              | PAL/ET៥៣៨                                  |                     | ០៩០៥-០៥-១២០៦០៣០០-<br>៣៥៣៥-១០៥៧-០០០៥/៥៨  |   | រូបថែរ.៨ | ១ |
| ២៤       | ឈ្មោះទូរសព្ទ       | Taiden                                     |                     | ០៩០៥-០៥-១២០៦០៣០០-<br>៣៥៣៦-១០៥៨-០០០៥/៥៨  | HCS-៣៥៥៥៥   | រូបថែរ.៩ | ១ |
| ២៥       | ឈ្មោះទូរសព្ទ       | Taiden                                     |                     | ០៩០៥-០៥-១២០៦០៣០០-<br>៣៥៣៧-១០៥៨-០០០៦/៥៨  | HCS-៣៥៥៥D   | រូបថែរ.៩ | ១ |

ឯកសារ

N

N

N

| លំដាប់ទៅ | រាយក្រឹងការណ៍ | ឈើអ៊ូ  | រុង | លេខក្រឹងការណ៍                          | អមាយលេខ Serial | រូប         | ចំនាប់ |
|----------|---------------|--------|-----|--|----------------|-------------|--------|
| ២៦       | ឪមិគ្រូរួស    | Taiden |     | ១១០៥-០៥-១២០៦០៣០០-<br>៣៥១៩-១០៤៨-០០០៥/៤៨ | HCS-៣២៥៥៩D     | រូបថែរី ៥.៣ | ១      |
| ២៧       | ឪមិគ្រូរួស    | Taiden |     | ១១០៥-០៥-១២០៦០៣០០-<br>៣៥១៩-១០៤៨-០០០៥/៤៨ | HCS-៣២៥៥៩D     | រូបថែរី ៥.៣ | ១      |
| ២៨       | ឪមិគ្រូរួស    | Taiden |     | ១១០៥-០៥-១២០៦០៣០០-<br>៣៥១៩-១០៤៨-០០០៥/៤៨ | HCS-៣២៥៥៩D     | រូបថែរី ៥.៣ | ១      |
| ២៩       | ឪមិគ្រូរួស    | Taiden |     | ១១០៥-០៥-១២០៦០៣០០-<br>៣៥១៩-១០៤៨-០០០៥/៤៨ | HCS-៣២៥៥៩D     | រូបថែរី ៥.៣ | ១      |
| ៣០       | ឪមិគ្រូរួស    | Taiden |     | ១១០៥-០៥-១២០៦០៣០០-<br>៣៥១៩-១០៤៨-០០០៥/៤៨ | HCS-៣២៥៥៩D     | រូបថែរី ៥.៣ | ១      |
| ៣១       | ឪមិគ្រូរួស    | Taiden |     | ១១០៥-០៥-១២០៦០៣០០-<br>៣៥១៩-១០៤៨-០០០៥/៤៨ | HCS-៣២៥៥៩D     | រូបថែរី ៥.៣ | ១      |
| ៣២       | ឪមិគ្រូរួស    | Taiden |     | ១១០៥-០៥-១២០៦០៣០០-<br>៣៥១៩-១០៤៨-០០០៥/៤៨ | HCS-៣២៥៥៩D     | រូបថែរី ៥.៣ | ១      |
| ៣៣       | ឪមិគ្រូរួស    | Taiden |     | ១១០៥-០៥-១២០៦០៣០០-<br>៣៥១៩-១០៤៨-០០០៥/៤៨ | HCS-៣២៥៥៩D     | រូបថែរី ៥.៣ | ១      |
| ៣៤       | ឪមិគ្រូរួស    | Taiden |     | ១១០៥-០៥-១២០៦០៣០០-<br>៣៥១៩-១០៤៨-០០០៥/៤៨ | HCS-៣២៥៥៩D     | រូបថែរី ៥.៣ | ១      |
| ៣៥       | ឪមិគ្រូរួស    | Taiden |     | ១១០៥-០៥-១២០៦០៣០០-<br>៣៥១៩-១០៤៨-០០០៥/៤៨ | HCS-៣២៥៥៩D     | រូបថែរី ៥.៣ | ១      |
| ៣៦       | ឪមិគ្រូរួស    | Taiden |     | ១១០៥-០៥-១២០៦០៣០០-<br>៣៥១៩-១០៤៨-០០០៥/៤៨ | HCS-៣២៥៥៩D     | រូបថែរី ៥.៣ | ១      |

ត្រូវបញ្ជាក់

| លំដាប់ទី | រាយក្រុណិត | ឈើអ៊ូ   | រូប | គម្រោង                                 | ឈើអ៊ូ        | ឈើអ៊ូ      | ឈើអ៊ូ | ឈើអ៊ូ |
|----------|------------|---|-----|--|--------------|------------|-------|-------|
| ៣៧       | ឈើអ៊ូ      | Taiden  |     | ១០៩-០២-១២០៦០៣០០-<br>៣៥២៦-១០៤៨-០០១៨/៤៨  | HCS-៣២៥៥៩    | រូបទី ៥.៣  | ១     |       |
| ៣៨       | ឈើអ៊ូ      | Taiden  |     | ១០៩-០២-១២០៦០៣០០-<br>៣៥៣៧-១០៤៨-០០១៦/៤៨  | HCS-៣២៥៥៩    | រូបទី ៥.៣  | ១     |       |
| ៣៩       | ឈើអ៊ូ      | Cisco<br>TelePresence<br>External<br>Microphone |     | ១០៩-០២-១២០៦០៣០០-<br>១៦៥៤៣-១០៤៨-០០១៧/៥៨ | GET ៩៨៤៩០១GB | រូបទី ៥.៣  | ១     |       |
| ៤០       | កៅអីថ្លាំង |   |     | ១០៩-០១-១២០៦០១០០-<br>៣៥៨៥-០១១៤-០០០១/៤៨  |              | រូបទី ២៥.២ | ១     |       |
| ៤១       | កៅអីថ្លាំង |   |     | សិកិ-០១១៤-០០០២/៤៨                      |              | រូបទី ២៥.២ | ១     |       |
| ៤២       | កៅអីថ្លាំង |   |     | សិកិ-០១១៤-០០០៣/៤៨                      |              | រូបទី ២៥.២ | ១     |       |
| ៤៣       | កៅអីថ្លាំង |   |     | សិកិ-០១១៤-០០០៤/៤៨                      |              | រូបទី ២៥.២ | ១     |       |
| ៤៤       | កៅអីថ្លាំង |   |     | សិកិ-០១១៤-០០០៥/៤៨                      |              | រូបទី ២៥.២ | ១     |       |
| ៤៥       | កៅអីថ្លាំង |   |     | សិកិ-០១១៤-០០០៦/៤៨                      |              | រូបទី ២៥.២ | ១     |       |
| ៤៦       | កៅអីថ្លាំង |   |     | សិកិ-០១១៤-០០០៧/៤៨                      |              | រូបទី ២៥.២ | ១     |       |
| ៤៧       | កៅអីថ្លាំង |   |     | សិកិ-០១១៤-០០០៨/៤៨                      |              | រូបទី ២៥.២ | ១     |       |
| ៤៨       | កៅអីថ្លាំង |   |     | សិកិ-០១១៤-០០០៩/៤៨                      |              | រូបទី ២៥.២ | ១     |       |
| ៤៩       | កៅអីថ្លាំង |   |     | សិកិ-០១១៤-០០១០/៤៨                      |              | រូបទី ២៥.២ | ១     |       |
| ៥០       | កៅអីថ្លាំង |   |     | សិកិ-០១១៤-០០១១/៤៨                      |              | រូបទី ២៥.២ | ១     |       |
| ៥១       | កៅអីថ្លាំង |   |     | សិកិ-០១១៤-០០១២/៤៨                      |              | រូបទី ២៥.២ | ១     |       |
| ៥២       | កៅអីថ្លាំង |   |     | សិកិ-០១១៤-០០១៣/៤៨                      |              | រូបទី ២៥.២ | ១     |       |
| ៥៣       | កៅអីថ្លាំង |   |     | សិកិ-០១១៤-០០១៤/៤៨                      |              | រូបទី ២៥.២ | ១     |       |

ឯកសារ

សារិយាយ

ការងារ

ចំណាំ

N

| ลำดับที่ | รายครุภัณฑ์     | ยี่ห้อ | รุ่น | เลขครุภัณฑ์                            | หมายเลข Serial | รูป         | จำนวน |
|----------|-----------------|--------|------|--|----------------|-------------|-------|
| ๕๔       | เก้าอี้ประชุม   |        |      | ສລກ-๐๑๑๔-๐๐๑๕/๔๙                       |                | รูปที่ ๒๕.๒ | ๑     |
| ๕๕       | เก้าอี้ประชุม   |        |      | ສລກ-๐๑๑๔-๐๐๑๖/๔๙                       |                | รูปที่ ๒๕.๒ | ๑     |
| ๕๖       | เก้าอี้ประชุม   |        |      | ສລກ-๐๑๑๔-๐๐๑๗/๔๙                       |                | รูปที่ ๒๕.๒ | ๑     |
| ๕๗       | เก้าอี้ประชุม   |        |      | ສລກ-๐๑๑๔-๐๐๑๘/๔๙                       |                | รูปที่ ๒๕.๒ | ๑     |
| ๕๘       | เก้าอี้ประชุม   |        |      | ສລກ-๐๑๑๔-๐๐๑๙/๔๙                       |                | รูปที่ ๒๕.๒ | ๑     |
| ๕๙       | เก้าอี้ visitor |        |      | ສສช-CH-๑๕-๐๐๑๙-๐๑/๕๓                   |                | รูปที่ ๒๖   | ๑     |
| ๖๐       | เก้าอี้ visitor |        |      | ສສช-CH-๑๕-๐๐๒๔-๐๑/๕๓                   |                | รูปที่ ๒๖   | ๑     |
| ๖๑       | เก้าอี้ visitor |        |      | ສສช-CH-๑๕-๐๐๒๕-๐๑/๕๓                   |                | รูปที่ ๒๖   | ๑     |
| ๖๒       | เก้าอี้ visitor |        |      | ສສช-CH-๑๕-๐๐๒๖-๐๑/๕๓                   |                | รูปที่ ๒๖   | ๑     |
| ๖๓       | เก้าอี้ visitor |        |      | ສສช-CH-๑๕-๐๐๒๗-๐๑/๕๓                   |                | รูปที่ ๒๖   | ๑     |
| ๖๔       | เก้าอี้ visitor |        |      | ສສช-CH-๑๕-๐๐๒๘-๐๑/๕๓                   |                | รูปที่ ๒๖   | ๑     |
| ๖๕       | เก้าอี้ visitor |        |      | ສສช-CH-๑๕-๐๐๓๓-๐๑/๕๓                   |                | รูปที่ ๒๖   | ๑     |
| ๖๖       | เก้าอี้ visitor |        |      | ສສช-CH-๑๕-๐๐๓๔-๐๑/๕๓                   |                | รูปที่ ๒๖   | ๑     |
| ๖๗       | โต๊ะระดับ ๓-๖   |        |      | ๑๑๐๕-๐๑-๑๒๐๖๐๑๐๐-<br>๓๔๙๖-๐๔๐๖-๐๐๐๑/๔๙ |                | รูปที่ ๒๙   | ๑     |
| รวม      |                 |        |      |  |                | ๖๗          |       |

  
  
  
นาย กฤษณะ วิจิตร์  
ผู้จัดการ บริษัทฯ  
/

ภาคผนวก ๒

รายการครุภัณฑ์ห้องอบรม ๑ - ๔ และห้องปฏิบัติงานกลุ่มพัฒนาทรัพยากรบุคคล กองนโยบายและวิชาการสภิติ ชั้น๒ ที่คิดได้

ให้ผู้รับจ้างดำเนินการ ดังนี้

๑. รื้อถอน วัสดุ ครุภัณฑ์ ภายในห้องและเก็บเศษวัสดุต่าง ๆ ที่เกิดจากการรื้อถอนให้สะอาดเรียบร้อย
  ๒. ขนดิษ วัสดุ ครุภัณฑ์ ไปจัดเก็บที่ ณ อาคาร C กลุ่มพัฒนาทรัพยากรบุคคล หรือสถานที่ที่สำนักงานสถิติแห่งชาติกำหนด
  ๓. จัดทำรายการ ที่รื้อถอน ขนดิษ (Check List) เพื่อใช้ในการตรวจสอบความถูกต้อง

หมายเหตุ : รายการครุภัณฑ์ลำดับที่ ๑ - ๔ ติดตั้งอยู่ที่ห้องอบรม ๑ - ๔ และรายการครุภัณฑ์ลำดับที่ ๕ - ๘ ติดตั้งที่ห้องปฏิบัติงาน

กลุ่มพัฒนาทรัพยากรบคคล ศูนย์ราชการเฉลิมพระเกียรติฯ อาคาร B ชั้น ๒ ฝั่งทิศใต้

| ลำดับที่ | รายการวัสดุ      | ยี่ห้อ | รุ่น                          | เลขครุภัณฑ์                         | หมายเลข Serial | รูป      | จำนวน |
|----------|------------------|--------|-------------------------------|-------------------------------------|----------------|----------|-------|
| ๑        | ลำโพงติดผนังพนัง | Q      |                               | ๑๖๐๔-๐๑-๑๒๐๖๐๓๐๐-๙๔๕๘-๑๐๔๗-๐๐๐๑/๕๓  |                | รูปที่ ๔ | ๓     |
| ๒        | ลำโพงติดผนังพนัง | Q      |                               | ๑๖๐๔-๐๑-๑๒๐๖๐๓๐๐-๙๔๕๙-๑๐๔๗-๐๐๐๒/๕๓  |                | รูปที่ ๔ | ๓     |
| ๓        | ลำโพงติดผนังพนัง | Q      |                               | ๑๖๐๔-๐๑-๑๒๐๖๐๓๐๐-๙๔๕๓-๑๐๔๗-๐๐๐๓/๕๓  |                | รูปที่ ๔ | ๓     |
| ๔        | ลำโพงติดผนังพนัง | Q      |                               | ๑๖๐๔-๐๑-๑๒๐๖๐๓๐๐-๙๔๕๔-๑๐๔๗-๐๐๐๔/๕๓  |                | รูปที่ ๔ | ๓     |
| ๕        | Switch           | Dell   | Dell Networking X1024 ๒๔ port | ๑๖๐๔-๐๒-๑๒๐๖๑๐๐๐-๑๙๐๓๓-๐๙๖๔-๐๐๐๒/๕๔ | ๒D๕XX๑๒        |          | ๑     |
| ๖        | Switch           | Dell   | Dell Networking X1024 ๒๔ port | ๑๖๐๔-๐๒-๑๒๐๖๑๐๐๐-๑๙๐๓๖-๐๙๖๔-๐๐๐๔/๕๔ | G๕๕XX๑๒        |          | ๑     |

ପ୍ରକାଶକ

| លំដាប់ទី | រាយក្រុងព័ត៌មាន | ឈើអេ | រូបនោ | លេខក្រុងព័ត៌មាន                  | អមាយលេខ Serial                        | រូប     | ចំណាំ |   |
|----------|-----------------|------|-------|----------------------------------|---------------------------------------|---------|-------|---|
| ៣        | Switch          | Dell |       | Dell Networking<br>X1026 ២៤ port | ១០៥-០២-១២០៦១០០០-<br>៩៨៣៨-០៩៦៤-០០០៧/៥៨ | H5XX42  |       | ៣ |
| ៤        | Switch          | Dell |       | Dell Networking<br>X1026 ២៤ port | ១០៥-០២-១២០៦១០០០-<br>៩៨៤០-០៩៦៤-០០០៨/៥៨ | HF5XX42 |       | ៤ |
| រវំ      |                 |      |       |                                  |                                       |         | ១៦    |   |

គ្រប់

សារុយ សុខ សាស្ត្រ តុលាង ឯកសារ N

## ภาคผนวก ๓

## รายการครุภัณฑ์ป้าย ศูนย์ กอง สำนัก ชื่อ ตำแหน่ง นำไปจัดเก็บ ณ อาคาร BO

ให้ผู้รับจ้างดำเนินการ ดังนี้

๑. รื้อถอน วัสดุ ครุภัณฑ์ ภายในห้องและเก็บเศษวัสดุต่าง ๆ ที่เกิดจากการรื้อถอนให้สะอาดเรียบร้อย
๒. ขนย้าย วัสดุ ครุภัณฑ์ นำไปจัดเก็บ ณ อาคาร BO หรือสถานที่ที่สำนักงานสถิติแห่งชาติกำหนด
๓. จัดทำรายการ ที่รื้อถอน ขยำ (Check List) เพื่อใช้ในการตรวจสอบความถูกต้อง



หมายเหตุ : ๑. สถานที่/จุดติดตั้ง หมายถึง สถานที่/จุดติดตั้งที่อาคาร B

๒. รายละเอียดบนป้ายต่างกัน แต่ใช้รูปเดียวกัน เนื่องจากลักษณะทางกายภาพ วัสดุที่ใช้ทำป้าย เมื่อونกัน และใช้สีตัวอักษรสีเดียวกัน โดยอธิบายรายละเอียดไว้ที่รูปตัวอย่าง

| ลำดับที่ | รายการครุภัณฑ์                                | เลขครุภัณฑ์                             | รูป       | สถานที่/จุดติดตั้ง            | จำนวน |
|----------|---|---|-----------|-------------------------------|-------|
| ๑        | ป้ายบอกทาง หน่วยงานภายในสำนักงานสถิติแห่งชาติ | ๑๑๐๔-๐๑-๑๒๐๖๐๑๐๐-<br>๑๒๐๖๔-๑๐๑๔-๐๐๐๑/๕๔ | รูปที่ ๔๓ | ชั้น ๒ ทิศเหนือ<br>(กชอ.)     | ๑     |
| ๒        | ป้ายบอกทาง หน่วยงานภายในสำนักงานสถิติแห่งชาติ | ๑๑๐๔-๐๑-๑๒๐๖๐๑๐๐-<br>๑๒๐๖๖-๑๐๑๔-๐๐๐๓/๕๔ | รูปที่ ๔๓ | ชั้น ๒ ทิศใต้                 | ๑     |
| ๓        | ป้ายบอกทาง หน่วยงานภายในสำนักงานสถิติแห่งชาติ | ๑๑๐๔-๐๑-๑๒๐๖๐๑๐๐-<br>๑๒๐๖๔-๑๐๑๔-๐๐๐๒/๕๔ | รูปที่ ๔๓ | ชั้น ๒ ทิศเหนือ<br>(ฝั่ง บส.) | ๑     |
| ๔        | ป้าย ห้องสแกนเนอร์                            |   | รูปที่ ๔๖ | ชั้น ๑ ทิศเหนือ               | ๑     |
| ๕        | ป้าย งานเทคโนโลยีงานบันทึกข้อมูลภาพอักษร      |   | รูปที่ ๔๖ | ชั้น ๑ ทิศเหนือ               | ๑     |
| ๖        | ป้าย ห้องไอซิวร์                              |   | รูปที่ ๔๖ | ชั้น ๑ ทิศเหนือ               | ๑     |
| ๗        | ป้าย ห้องบันทึกข้อมูล                         |   | รูปที่ ๔๖ | ชั้น ๑ ทิศเหนือ               | ๑     |
| ๘        | ป้าย ห้องเก็บอุปกรณ์                          |   | รูปที่ ๔๖ | ชั้น ๑ ทิศเหนือ               | ๑     |

*นัก**วิภา**นว**ธีระพงษ์**อนุภา**น*

| ลำดับที่ | รายการครุภัณฑ์  | เลขครุภัณฑ์      | รูป       | สถานที่/จุดติดตั้ง | จำนวน |
|----------|---|------------------|-----------|--------------------|-------|
| ๙        | ป้าย ศูนย์ประมวลผล                                    | ๑๑๐๕-๐๑--ป-๐๑/๑๗ | รูปที่ ๔๕ | ชั้น ๒ ทิศใต้      | ๑     |
| ๑๐       | ป้าย กลุ่มปฏิบัติการระบบเครื่องคอมพิวเตอร์            |                  | รูปที่ ๔๖ | ชั้น ๒ ทิศเหนือ    | ๑     |
| ๑๑       | ป้าย กลุ่มบูรณาการฐานข้อมูลและสารสนเทศสถิติ           |                  | รูปที่ ๔๖ | ชั้น ๒ ทิศเหนือ    | ๑     |
| ๑๒       | ป้าย กลุ่มบูรณาการระบบคลังข้อมูลสถิติ                 |                  | รูปที่ ๔๖ | ชั้น ๒ ทิศเหนือ    | ๑     |
| ๑๓       | ป้าย ห้องคอมพิวเตอร์เมเนเฟรม                          |                  | รูปที่ ๔๖ | ชั้น ๑ ทิศเหนือ    | ๑     |
| ๑๔       | ป้าย ห้องเทป  |                  | รูปที่ ๔๖ | ชั้น ๑ ทิศเหนือ    | ๑     |
| ๑๕       | ป้าย ห้องระบบดับเพลิง                                 |                  | รูปที่ ๔๖ | ชั้น ๑ ทิศเหนือ    | ๑     |
| ๑๖       | ป้าย ห้องระบบสำรองไฟฟ้า                               |                  | รูปที่ ๔๖ | ชั้น ๑ ทิศเหนือ    | ๑     |
| ๑๗       | ป้าย ห้องสนับสนุน                                     |                  | รูปที่ ๔๖ | ชั้น ๑ ทิศเหนือ    | ๑     |
| ๑๘       | ป้าย งานบันทึกข้อมูล                                  |                  | รูปที่ ๔๖ | ชั้น ๑ ทิศเหนือ    | ๑     |
| ๑๙       | ป้าย กลุ่มพัฒนาเทคโนโลยีระบบบันทึกข้อมูล              |                  | รูปที่ ๔๖ | ชั้น ๒ ทิศเหนือ    | ๑     |
| ๒๐       | ป้าย กลุ่มพัฒนาระบบบริหารจัดการสารสนเทศและองค์ความรู้ |                  | รูปที่ ๔๖ | ชั้น ๒ ทิศเหนือ    | ๑     |
| ๒๑       | ป้ายกลุ่มเตรียมข้อมูล                                 |                  | รูปที่ ๔๖ | ชั้น ๒ ทิศเหนือ    | ๑     |
| ๒๒       | ป้าย ห้องให้บริการผู้ใช้                              |                  | รูปที่ ๔๖ | ชั้น ๑ ทิศเหนือ    | ๑     |
| ๒๓       | ป้าย กลุ่มบริการและสนับสนุน                           |                  | รูปที่ ๔๖ | ชั้น ๑ ทิศเหนือ    | ๑     |
| ๒๔       | ป้าย ศูนย์คอมพิวเตอร์สำนักงานสถิติแห่งชาติ            |                  | รูปที่ ๔๖ | ชั้น ๑ ทิศเหนือ    | ๑     |
| ๒๕       | ป้าย NSO Data Center                                  |                  | รูปที่ ๔๖ | ชั้น ๑ ทิศเหนือ    | ๑     |
| รวม      |   |                  |           |                    | ๒๕    |

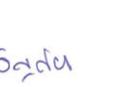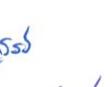ภาคผนวก ๓

รายการครุภัณฑ์ป้าย ศูนย์ กอง สำนัก ชื่อ ตำแหน่ง นำไปติดตั้ง ณ อาคาร C

ให้ผู้รับจ้างดำเนินการ ดังนี้

๑. รื้อถอน วัสดุ ครุภัณฑ์ ภายในห้องและเก็บเศษวัสดุต่าง ๆ ที่เกิดจากการรื้อถอนให้สะอาดเรียบร้อย
  ๒. ขนย้าย วัสดุ ครุภัณฑ์ และนำไปติดตั้ง ณ อาคาร C หรือสถานที่ที่สำนักงานสถิติแห่งชาติกำหนด
  ๓. จัดทำรายการ ที่รื้อถอน ขนย้าย (Check List) เพื่อใช้ในการตรวจสอบความถูกต้อง
  ๔. ป้ายชื่อ (ผู้ปฏิบัติงาน) ป้ายตำแหน่งงาน ป้ายหน่วยงานภายในสำนักงานสถิติแห่งชาติ (ชื่อกลุ่ม ศูนย์ กอง สำนัก) ให้ดำเนินการรื้อถอน ขนย้ายและติดตั้งที่ศูนย์ราชการฯ อาคาร C ให้ตรงตามชื่อ ตำแหน่งงาน และที่ตั้งของหน่วยงานตามรายละเอียดที่แสดงบนป้าย หรือสถานที่ที่สำนักงานสถิติแห่งชาติกำหนด
  ๕. ป้ายบอกทาง ให้ดำเนินการรื้อถอน ขนย้าย และติดตั้ง ณ ศูนย์ราชการฯ อาคาร C ชั้นที่ ๕ ถึงชั้นที่ ๑ หรือสถานที่ที่สำนักงานสถิติแห่งชาติกำหนด
  ๖. ป้ายสำนักงานสถิติแห่งชาติ (ลำดับที่ ๗๒ ถึง ๗๖) ให้ดำเนินการรื้อถอน ขนย้าย และติดตั้ง ณ ศูนย์ราชการฯ อาคาร C ในสถานที่ที่สำนักงานสถิติแห่งชาติกำหนด

หมายเหตุ : ๑. สถานที่/จุดติดตั้ง หมายถึง สถานที่/จุดติดตั้ง ณ ศูนย์ราชการฯ อาคาร B

๒. รายละเอียดบนป้ายต่างกัน แต่ใช้รูปเดียวกัน เนื่องจากลักษณะทางกายภาพ วัสดุที่ใช้ทำป้าย เหมือนกัน และใช้สีตัวอักษรสีเดียวกัน

โดยอธิบายรายละเอียดไว้ที่รูปตัวอย่าง

| ลำดับที่ | รายการครุภัณฑ์                                  | เลขครุภัณฑ์ | รูป       | สถานที่/จุดติดตั้ง | จำนวน |
|----------|---|-------------|-----------|--------------------|-------|
| ๑        | ป้าย ชื่อผู้อำนวยการสำนักงานสถิติแห่งชาติ       |             | รูปที่ ๔๗ | ชั้น ๔ ทิศเหนือ    | ๑     |
| ๒        | ป้าย ตำแหน่งผู้อำนวยการสำนักงานสถิติแห่งชาติ    |             | รูปที่ ๔๗ | ชั้น ๔ ทิศเหนือ    | ๑     |
| ๓        | ป้าย ตำแหน่งผู้อำนวยการสำนักงานสถิติแห่งชาติ    |             | รูปที่ ๔๘ | ชั้น ๔ ทิศเหนือ    | ๑     |
| ๔        | ป้าย ตำแหน่งรองผู้อำนวยการสำนักงานสถิติแห่งชาติ |             | รูปที่ ๔๙ | ชั้น ๔ ทิศเหนือ    | ๓     |
| ๕        | ป้าย ชื่อรองผู้อำนวยการสำนักงานสถิติแห่งชาติ    |             | รูปที่ ๔๗ | ชั้น ๔ ทิศเหนือ    | ๓     |
| ๖        | ป้าย ตำแหน่งรองผู้อำนวยการสำนักงานสถิติแห่งชาติ |             | รูปที่ ๔๗ | ชั้น ๔ ทิศเหนือ    | ๓     |
| ๗        | ป้าย กลุ่มพัฒนาระบบบริหาร                       |             | รูปที่ ๔๗ | ชั้น ๒ ทิศใต้      | ๑     |

27

Wes

2

४९८


101

ପ୍ରକାଶ

21

| ลำดับที่ | รายการครุภัณฑ์  | เลขครุภัณฑ์ | รูป       | สถานที่/จุดติดตั้ง | จำนวน |
|----------|---|-------------|-----------|--------------------|-------|
| ๙        | ป้าย กลุ่มตรวจสอบภายใน  |             | รูปที่ ๔๗ | ชั้น ๓ ทิศเหนือ    | ๑     |
| ๑๐       | ป้าย ชื่อและป้าย ตำแหน่งผู้ตรวจราชการกรม                      |             | รูปที่ ๔๘ | ชั้น ๓ ทิศเหนือ    | ๑     |
| ๑๑       | ป้าย กลุ่มตรวจราชการและประสานภูมิภาค                          |             | รูปที่ ๔๗ | ชั้น ๓ ทิศเหนือ    | ๑     |
| ๑๒       | ป้าย สำนักงานเลขานุการกรม                                     |             | รูปที่ ๔๗ | ชั้น ๒ ทิศเหนือ    | ๑     |
| ๑๓       | ป้าย ชื่อ และป้ายตำแหน่ง เลขานุการกรม                         |             | รูปที่ ๔๘ | ชั้น ๒ ทิศเหนือ    | ๑     |
| ๑๔       | ป้าย กองนโยบายและวิชาการสติ๊ติ                                |             | รูปที่ ๔๗ |                    | ๑     |
| ๑๕       | ป้าย ชื่อ และป้ายตำแหน่ง ผู้อำนวยการกองนโยบายและวิชาการสติ๊ติ |             | รูปที่ ๔๘ | ชั้น ๓ ทิศเหนือ    | ๑     |
| ๑๖       | ป้าย ชื่อ และป้ายตำแหน่ง กองบริหารจัดเก็บข้อมูลสติ๊ติ         |             | รูปที่ ๔๘ | ชั้น ๓ ทิศเหนือ    | ๑     |
| ๑๗       | ป้าย กองสติ๊ติพยากรณ์   |             | รูปที่ ๔๗ | ชั้น ๒ ทิศเหนือ    | ๑     |
| ๑๘       | ป้าย ชื่อ และป้ายตำแหน่งผู้อำนวยการกองสติ๊ติพยากรณ์           |             | รูปที่ ๔๘ | ชั้น ๒ ทิศเหนือ    | ๑     |
| ๑๙       | ป้าย กองสติ๊ติเศรษฐกิจ  |             | รูปที่ ๔๗ |                    | ๑     |
| ๒๐       | ป้าย ชื่อ และป้ายตำแหน่ง ผู้อำนวยการกองสติ๊ติเศรษฐกิจ         |             | รูปที่ ๔๘ | ชั้น ๓ ทิศเหนือ    | ๑     |
| ๒๑       | ป้าย กองสติ๊ติสาธารณะมติ                                      |             | รูปที่ ๔๗ | ชั้น ๒ ทิศเหนือ    | ๑     |
| ๒๒       | ป้าย ชื่อ และป้ายตำแหน่ง ผู้อำนวยการกองสติ๊ติสาธารณะมติ       |             | รูปที่ ๔๘ | ชั้น ๒ ทิศเหนือ    | ๑     |
| ๒๓       | ป้าย กองสติ๊ติสังคม   |             | รูปที่ ๔๗ | ชั้น ๓ ทิศเหนือ    | ๑     |
| ๒๔       | ป้าย ชื่อ และป้ายตำแหน่ง ผู้อำนวยการ กองสติ๊ติสังคม           |             | รูปที่ ๔๘ | ชั้น ๓ ทิศเหนือ    | ๑     |
| ๒๕       | ป้ายศูนย์เทคโนโลยีสารสนเทศและการสื่อสาร<br>(พื้นหลังสีทอง)    |             | รูปที่ ๔๗ | ชั้น ๒ ทิศเหนือ    | ๑     |
| ๒๖       | ป้ายศูนย์เทคโนโลยีสารสนเทศและการสื่อสาร<br>(พื้นหลังสีเงิน)   |             | รูปที่ ๔๖ | ชั้น ๒ ทิศเหนือ    | ๑     |

| ลำดับที่ | รายการครุภัณฑ์  | เลขครุภัณฑ์ | รูป       | สถานที่/จุดติดตั้ง                    | จำนวน |
|----------|---|-------------|-----------|---------------------------------------|-------|
| ๒๗       | ป้าย ตำแหน่งผู้อำนวยการศูนย์เทคโนโลยีสารสนเทศและการสื่อสาร              |             | รูปที่ ๔๖ | ชั้น ๒ ทิศเหนือ                       | ๑     |
| ๒๘       | ป้าย ชื่อ และป้ายตำแหน่ง ผู้อำนวยการศูนย์เทคโนโลยีสารสนเทศและการสื่อสาร |             | รูปที่ ๔๙ | ชั้น ๒ ทิศเหนือ                       | ๑     |
| ๒๙       | ป้ายตำแหน่ง นักวิชาการคอมพิวเตอร์เชี่ยวชาญ                              |             | รูปที่ ๔๖ | ชั้น ๒ ทิศเหนือ                       | ๑     |
| ๓๐       | ป้าย ฝ่ายบริหารงานทั่วไป  |             | รูปที่ ๔๖ | ชั้น ๒ ทิศเหนือ                       | ๑     |
| ๓๑       | ป้าย กลุ่มพัฒนาระบบเครื่องคอมพิวเตอร์และเครื่อข่าย                      |             | รูปที่ ๔๖ | ชั้น ๒ ทิศเหนือ                       | ๑     |
| ๓๒       | ป้าย กลุ่มวิจัยและพัฒนา   |             | รูปที่ ๔๖ | ชั้น ๒ ทิศเหนือ                       | ๑     |
| ๓๓       | ป้าย กลุ่มพัฒนาระบบงานประมวลผลข้อมูล                                    |             | รูปที่ ๔๖ | ชั้น ๒ ทิศเหนือ                       | ๑     |
| ๓๔       | ป้าย ห้องเฝ้าติดตามระบบ   |             | รูปที่ ๔๖ | ชั้น ๑ ทิศเหนือ<br>(ห้อง data center) | ๑     |
| ๓๕       | ป้าย ศูนย์สารสนเทศยุทธศาสตร์ภาครัฐ                                      |             | รูปที่ ๔๗ | ชั้น ๔ ทิศเหนือ                       | ๑     |
| ๓๖       | ป้าย ชื่อ และป้ายตำแหน่ง ผู้อำนวยการศูนย์สารสนเทศยุทธศาสตร์ภาครัฐ       |             | รูปที่ ๔๙ | ชั้น ๔ ทิศเหนือ                       | ๑     |
| ๓๗       | ป้าย กองบริหารจัดการระบบสถิติ   |             | รูปที่ ๔๗ | ชั้น ๒ ทิศเหนือ                       | ๑     |
| ๓๘       | ป้าย ชื่อ และป้ายตำแหน่ง ผู้อำนวยการกองบริหารจัดการระบบสถิติ            |             | รูปที่ ๔๙ | ชั้น ๒ ทิศเหนือ                       | ๑     |
| ๓๙       | ป้าย ห้องประชุม   |             | รูปที่ ๔๖ | ชั้น ๒ ทิศเหนือ<br>ห้องประชุม ศพ.     | ๑     |
| ๔๐       | ป้าย ระบบทุสถานะห้องประชุม<br>(ว่าง/ประชุม)                             |             | รูปที่ ๔๖ | ชั้น ๒ ทิศเหนือ<br>ห้องประชุม ศพ.     | ๑     |

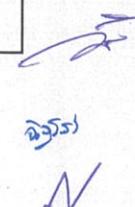







| ลำดับที่ | รายการครุภัณฑ์                              | เลขครุภัณฑ์                             | รูป       | สถานที่/จุดติดตั้ง                | จำนวน |
|----------|---|---|-----------|-----------------------------------|-------|
| ๔๑       | ป้าย ห้องประชุม ๒๐๔๑                        |   | รูปที่ ๔๙ | ชั้น ๒ ทิศเหนือ<br>ห้องประชุม ศท. | ๑     |
| ๔๒       | ป้าย ห้องประชุม ๒๐๖๑                        |   | รูปที่ ๔๙ | ชั้น ๒ ทิศเหนือ                   | ๑     |
| ๔๓       | ป้าย ห้องประชุม ๓๐๑                         |   | รูปที่ ๔๙ | ชั้น ๓ ทิศเหนือ                   | ๑     |
| ๔๔       | ป้าย ห้องประชุม ๓๐๗๑                        |   | รูปที่ ๔๙ | ชั้น ๓ ทิศเหนือ                   | ๑     |
| ๔๕       | ป้าย ห้องประชุม ๓๑๙๑                        |   | รูปที่ ๔๙ | ชั้น ๓ ทิศเหนือ                   | ๑     |
| ๔๖       | ป้าย ห้องประชุม ๔๐๒                         |   | รูปที่ ๔๙ | ชั้น ๔ ทิศเหนือ                   | ๑     |
| ๔๗       | ป้าย ห้องประชุม ๔๐๑๑                        |   | รูปที่ ๔๙ | ชั้น ๔ ทิศเหนือ                   | ๑     |
| ๔๘       | ป้าย ห้องประชุม ๔๐๑๑๑                       |   | รูปที่ ๔๖ | ชั้น ๔ ทิศเหนือ                   | ๑     |
| ๔๙       | ป้าย งานระบะเปียน                           |   | รูปที่ ๔๖ | ชั้น ๑ ทิศเหนือ                   | ๑     |
| ๕๐       | ป้าย ห้องประชุม<br>(ห้องประชุม Data center) |   | รูปที่ ๔๖ | ชั้น ๑ ทิศเหนือ                   | ๑     |
| ๕๑       | ป้าย ห้องคอมพิวเตอร์เครื่อข่าย              |   | รูปที่ ๔๖ | ชั้น ๑ ทิศเหนือ                   | ๑     |
| ๕๒       | ป้าย ห้องคอมพิวเตอร์แม่ข่าย                 |   | รูปที่ ๔๖ | ชั้น ๑ ทิศเหนือ                   | ๑     |
| ๕๓       | ป้ายบอกทาง ห้องผู้บริหาร                    | ๑๑๐๔-๐๑-๑๒๐๖๐๑๐๐-<br>๑๒๐๘๔-๑๐๑๔-๐๐๗๙/๔๔ | รูปที่ ๔๗ | ชั้น ๔ ทิศเหนือ                   | ๑     |
| ๕๔       | ป้ายบอกทาง กลุ่มพัฒนาระบบบริหาร             | ๑๑๐๔-๐๘-๑๒๐๖๐๑๐๐-๑๒๐๘๐-<br>๑๐๑๔-๐๐๒๓/๔๔ | รูปที่ ๔๗ | ชั้น ๒ ทิศใต้                     | ๑     |
| ๕๕       | ป้ายบอกทาง กลุ่มตรวจสอบภายใน                | ๑๑๐๔-๐๘-๑๒๐๖๐๑๐๐-๑๒๐๘๐-<br>๑๐๑๔-๐๐๒๓/๔๔ | รูปที่ ๔๗ | ชั้น ๔ ทิศเหนือ                   | ๑     |
| ๕๖       | ป้ายบอกทาง สำนักงานเลขานุการกรม             | ๑๑๐๔-๐๑-๑๒๐๖๐๑๐๐-๑๒๐๗๑-<br>๑๐๑๔-๐๐๐๔/๔๔ | รูปที่ ๔๗ | ชั้น ๒ ทิศเหนือ<br>(กชอ.)         | ๑     |

๑๗๗๖

| ลำดับที่ | รายการครุภัณฑ์                                   | เลขครุภัณฑ์                             | รูป       | สถานที่/จุดติดตั้ง                       | จำนวน |
|----------|--|---|-----------|--|-------|
| ๕๗       | ป้ายบอกทาง กลุ่มประชาสัมพันธ์                    | ๑๑๐๕-๐๑-๑๒๐๖๐๑๐๐-๑๒๐๘๙-<br>๑๐๑๕-๐๐๒๒/๕๔ | รูปที่ ๔๗ | ชั้น ๒ ทิศเหนือ<br>(กปส.)                | ๑     |
| ๕๘       | ป้ายบอกทาง กลุ่มพัสดุ                            | ๑๑๐๕-๐๑-๑๒๐๖๐๑๐๐-๑๒๐๘๙-<br>๑๐๑๕-๐๐๑๖/๕๔ | รูปที่ ๔๗ | ทางแยกหน้า<br>กลุ่มบริหารพัสดุ<br>ชั้น ๑ | ๑     |
| ๕๙       | ป้ายบอกทาง กองบริหารจัดเก็บข้อมูลสถิติ           | ๑๑๐๕-๐๖-๑๒๐๖๐๑๐๐-๑๒๐๗๙-<br>๑๐๑๕-๐๐๑๑/๕๔ | รูปที่ ๔๗ | ชั้น ๓ ทิศเหนือ                          | ๑     |
| ๖๐       | ป้ายบอกทาง กองนโยบายและวิชาการสถิติ              | ๑๑๐๕-๐๔-๑๒๐๖๐๑๐๐-๑๒๐๗๕-<br>๑๐๑๕-๐๐๐๙/๕๔ | รูปที่ ๔๗ | ชั้น ๓ ทิศเหนือ                          | ๑     |
| ๖๑       | ป้ายบอกทาง กลุ่มพัฒนาทรัพยากรบุคคล               | ๑๑๐๕-๐๑-๑๒๐๖๐๑๐๐-๑๒๐๘๑-<br>๑๐๑๕-๐๐๑๔/๕๔ | รูปที่ ๔๗ | ชั้น ๒ ทิศใต้                            | ๑     |
| ๖๒       | ป้ายบอกทาง กองสถิติพยากรณ์                       | ๑๑๐๕-๐๕-๑๒๐๖๐๑๐๐-๑๒๐๗๗-<br>๑๐๑๕-๐๐๑๐/๕๔ | รูปที่ ๔๗ | ชั้น ๒ ทิศเหนือ                          | ๑     |
| ๖๓       | ป้ายบอกทาง กองสถิติเศรษฐกิจ                      | ๑๑๐๕-๐๓-๑๒๐๖๐๑๐๐-๑๒๐๗๓-<br>๑๐๑๕-๐๐๐๖/๕๔ | รูปที่ ๔๗ | ชั้น ๓ ทิศเหนือ                          | ๑     |
| ๖๔       | ป้ายบอกทาง กองสถิติสารานุกรม                     | ๑๑๐๕-๐๗-๑๒๐๖๐๑๐๐-๑๒๐๗๙-<br>๑๐๑๕-๐๐๑๒/๕๔ | รูปที่ ๔๗ | ชั้น ๒ ทิศเหนือ<br>(ตรงข้าม ศห.)         | ๑     |
| ๖๕       | ป้ายบอกทาง กองสถิติสังคม                         | ๑๑๐๕-๐๓-๑๒๐๖๐๑๐๐-๑๒๐๗๔-<br>๑๐๑๕-๐๐๐๗/๕๔ | รูปที่ ๔๗ | ชั้น ๓ ทิศเหนือ                          | ๑     |
| ๖๖       | ป้ายบอกทาง ศูนย์เทคโนโลยีสารสนเทศและการสื่อสาร   | ๑๑๐๕-๐๒-๑๒๐๖๐๑<br>๐๐-๑๒๐๗๓-๑๐๑๕-๐๐๐๕/๕๔ | รูปที่ ๔๗ | ชั้น ๒ ทิศเหนือ                          | ๑     |
| ๖๗       | ป้ายบอกทาง ศูนย์คอมพิวเตอร์สำนักงานสถิติแห่งชาติ | ๑๑๐๕-๐๒-๑๒๐๖๐๑<br>๐๐-๑๒๐๘๗-๑๐๑๕-๐๐๒๐/๕๔ | รูปที่ ๔๗ | หน้าห้อง<br>Data centerชั้น ๑            | ๑     |

| ลำดับที่ | รายการครุภัณฑ์                           | เลขครุภัณฑ์                              | รูป         | สถานที่/จุดติดตั้ง                      | จำนวน |
|----------|--|--|-------------|---|-------|
| ๖๘       | ป้ายบอกทาง ศูนย์สารสนเทศยุทธศาสตร์ภาครัฐ | ๑๑๐๕-๘๕-๑๒๐๖๐๑๐๐-๑๒๐๘๐-<br>๑๐๑๕-๐๐๓๓/๔๔  | รูปที่ ๔๗   | ชั้น ๔ ทิศเหนือ                         | ๑     |
| ๖๙       | ป้ายบอกทาง กองบริหารจัดการระบบสถิติ      | ๑๑๐๕-๐๔-๑๒๐๖๐๑๐๐-๑๒๐๗๖-<br>๑๐๑๕-๐๐๐๙/๔๔  | รูปที่ ๔๗   | ชั้น ๒ ทิศเหนือ<br>(ตรงข้าม พก.)        | ๑     |
| ๗๐       | ป้ายบอกทาง ห้องสมุดสำนักงานสถิติแห่งชาติ | ๑๑๐๕-๐๕-๑๒๐๖๐๑๐๐-๑๒๐๘๘-<br>๑๐๑๕-๐๐๑๗๑/๔๔ | รูปที่ ๔๗   | ชั้น ๒ ทิศใต้                           | ๑     |
| ๗๑       | ป้ายบอกทาง ห้องประชุม ๔๐๑                | ๑๑๐๕-๐๗-๑๒๐๖๐๑๐๐-๑๒๐๘๕-<br>๑๐๑๕-๐๐๑๙/๔๔  | รูปที่ ๔๗   | ชั้น ๔ ทิศเหนือ                         | ๑     |
| ๗๒       | ป้าย สำนักงานสถิติแห่งชาติ               |  | รูปที่ ๔๗.๑ | ชั้น ๒ ทิศใต้<br>(ทางเข้าห้องสมุด)      | ๑     |
| ๗๓       | ป้าย สำนักงานสถิติแห่งชาติ               |  | รูปที่ ๔๗.๒ | ชั้น ๒ ทิศใต้<br>(ห้องนิทรรษการฝัง ตม.) | ๑     |
| ๗๔       | ป้าย สำนักงานสถิติแห่งชาติ               |  | รูปที่ ๔๗.๓ | ชั้น ๒ ทิศเหนือ                         | ๑     |
| ๗๕       | ป้าย สำนักงานสถิติแห่งชาติ               |  | รูปที่ ๔๗.๔ | ชั้น ๔ ทิศเหนือ (ป้ายใหญ่)              | ๑     |
| ๗๖       | ป้าย สำนักงานสถิติแห่งชาติ               |  | รูปที่ ๔๗.๕ | ห้องประชุม ๔๐๑                          | ๑     |
| ๗๗       | ป้าย ห้องสมุด                            |  | รูปที่ ๔๘   | ชั้น ๒ ทิศใต้                           | ๑     |
| ๗๘       | ป้าย บริการข้อมูล                        |  | รูปที่ ๔๘   | ชั้น ๒ ทิศใต้                           | ๑     |
| รวม      |  |  |             |   | ๙๘    |

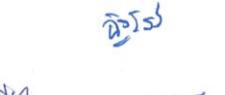ภาคผนวก ๔  
รายการครุภัณฑ์อุปกรณ์ระบบเสียงตามสาย

ให้ผู้รับจ้างดำเนินการ ดังนี้

๑. รื้อถอน วัสดุ ครุภัณฑ์ ภายในห้องและเก็บเศษวัสดุต่าง ๆ ที่เกิดจากการรื้อถอนให้สะอาดเรียบร้อย
๒. ขยับ วัสดุ ครุภัณฑ์ นำไปจัดเก็บ ณ อาคาร BO หรือสถานที่ที่สำนักงานสกิติแห่งชาติกำหนด
๓. จัดทำรายการ ที่รื้อถอน ขยับ (Check List) เพื่อใช้ในการตรวจสอบความถูกต้อง

หมายเหตุ : สถานที่/จุดติดตั้ง หมายถึง จุดติดตั้งปัจจุบันที่อาคาร B

| ลำดับที่ | รายการครุภัณฑ์ | ยี่ห้อ   | รุ่น         | เลขครุภัณฑ์       | รูป         | สถานที่/จุดติดตั้ง | จำนวน |
|----------|----------------|----------|--------------|-------------------|-------------|--------------------|-------|
| ๑        | ลำโพง          | IC AUDIO | DL-E06-๑๖๕-T | ศท-๑๐๔๗-๐๗๒-๐๒/๔๔ | รูปที่ ๒๒.๑ | ห้องสมุด           | ๑     |
| ๒        | ลำโพง          | IC AUDIO | DL-E06-๑๖๕-T | ศท-๑๐๔๗-๐๗๑-๐๒/๔๔ | รูปที่ ๒๒.๑ | ห้องสมุด           | ๑     |
| ๓        | ลำโพง          | IC AUDIO | DL-E06-๑๖๕-T | ศท-๑๐๔๗-๐๗๐-๐๒/๔๔ | รูปที่ ๒๒.๑ | ห้องสมุด           | ๑     |
| ๔        | ลำโพง          | IC AUDIO | DL-E06-๑๖๕-T | ศท-๑๐๔๗-๐๖๙-๐๒/๔๔ | รูปที่ ๒๒.๑ | ห้องสมุด           | ๑     |
| ๕        | ลำโพง          | IC AUDIO | DL-E06-๑๖๕-T | ศท-๑๐๔๗-๐๖๘-๐๒/๔๔ | รูปที่ ๒๒.๑ | ห้องสมุด           | ๑     |
| ๖        | ลำโพง          | IC AUDIO | DL-E06-๑๖๕-T | ศท-๑๐๔๗-๐๖๗-๐๒/๔๔ | รูปที่ ๒๒.๑ | ห้องสมุด           | ๑     |
| ๗        | ลำโพง          | IC AUDIO | DL-E06-๑๖๕-T | ศท-๑๐๔๗-๐๖๖-๐๒/๔๔ | รูปที่ ๒๒.๑ | ห้องสมุด           | ๑     |
| ๘        | ลำโพง          | IC AUDIO | DL-E06-๑๖๕-T | ศท-๑๐๔๗-๐๖๕-๐๒/๔๔ | รูปที่ ๒๒.๑ | ห้องสมุด           | ๑     |
| ๙        | ลำโพง          | IC AUDIO | DL-E06-๑๖๕-T | ศท-๑๐๔๗-๐๖๔-๐๒/๔๔ | รูปที่ ๒๒.๑ | ห้องสมุด           | ๑     |
| ๑๐       | ลำโพง          | IC AUDIO | DL-E06-๑๖๕-T | ศท-๑๐๔๗-๐๖๓-๐๒/๔๔ | รูปที่ ๒๒.๑ | ห้องสมุด           | ๑     |
| ๑๑       | ลำโพง          | IC AUDIO | DL-E06-๑๖๕-T | ศท-๑๐๔๗-๐๖๒-๐๒/๔๔ | รูปที่ ๒๒.๑ | ห้องสมุด           | ๑     |
| ๑๒       | ลำโพง          | IC AUDIO | DL-E06-๑๖๕-T | ศท-๑๐๔๗-๐๖๑-๐๒/๔๔ | รูปที่ ๒๒.๑ | ห้องสมุด           | ๑     |
| ๑๓       | ลำโพง          | IC AUDIO | DL-E06-๑๖๕-T | ศท-๑๐๔๗-๐๖๐-๐๒/๔๔ | รูปที่ ๒๒.๑ | ห้องสมุด           | ๑     |
| ๑๔       | ลำโพง          | IC AUDIO | DL-E06-๑๖๕-T | ศท-๑๐๔๗-๐๕๙-๐๒/๔๔ | รูปที่ ๒๒.๑ | ห้องสมุด           | ๑     |

นาย *[Signature]* วันที่ *[Date]*

 Dr. S. S. Venkateswaran

✓  
✓✓✓✓✓





| ลำดับที่ | รายครุภัณฑ์ | ยี่ห้อ   | รุ่น         | เลขครุภัณฑ์       | รูป         | สถานที่/จุดติดตั้ง                            | จำนวน |
|----------|-------------|----------|--------------|-------------------|-------------|---|-------|
| ๓๙       | ลำโพง       | IC AUDIO | DL-E06-๑๖๕-T | ศท-๑๐๔๗-๐๓๕-๐๒/๔๕ | รูปที่ ๒๒.๑ | นว. บริหารงานทั่วไป                           | ๑     |
| ๔๐       | ลำโพง       | IC AUDIO | DL-E06-๑๖๕-T | ศท-๑๐๔๗-๐๓๔-๐๒/๔๕ | รูปที่ ๒๒.๑ | ห้อง ผอ.นว.                                   | ๑     |
| ๔๑       | ลำโพง       | IC AUDIO | DL-E06-๑๖๕-T | ศท-๑๐๔๗-๐๓๓-๐๒/๔๕ | รูปที่ ๒๒.๑ | ห้องปฏิบัติธรรม                               | ๑     |
| ๔๒       | ลำโพง       | IC AUDIO | DL-E06-๑๖๕-T | ศท-๑๐๔๗-๐๓๒-๐๒/๔๕ | รูปที่ ๒๒.๑ | ห้องเก็บของติดห้องปฏิบัติธรรม                 | ๑     |
| ๔๓       | ลำโพง       | IC AUDIO | DL-E06-๑๖๕-T | ศท-๑๐๔๗-๐๓๑-๐๒/๔๕ | รูปที่ ๒๒.๑ | ห้องกลุ่มพัฒนาระบบบริหาร                      | ๑     |
| ๔๔       | ลำโพง       | IC AUDIO | DL-E06-๑๖๕-T | ศท-๑๐๔๗-๐๓๐-๐๒/๔๕ | รูปที่ ๒๒.๑ | ห้องกลุ่มพัฒนาระบบบริหาร                      | ๑     |
| ๔๕       | ลำโพง       | IC AUDIO | DL-E06-๑๖๕-T | ศท-๑๐๔๗-๐๒๘-๐๒/๔๕ | รูปที่ ๒๒.๑ | ห้อง BM2S08-W                                 | ๑     |
| ๔๖       | ลำโพง       | IC AUDIO | DL-E06-๑๖๕-T | ศท-๑๐๔๗-๐๒๙-๐๒/๔๕ | รูปที่ ๒๒.๑ | ทางเดินหน้าห้องครัว ก<br>กลุ่มพัฒนาระบบบริหาร | ๑     |
| ๔๗       | ลำโพง       | IC AUDIO | DL-E06-๑๖๕-T | ศท-๑๐๔๗-๐๒๖-๐๒/๔๕ | รูปที่ ๒๒.๑ | ห้องครัว กลุ่มพัฒนาระบบบริหาร                 | ๑     |
| ๔๘       | ลำโพง       | IC AUDIO | DL-E06-๑๖๕-T | ศท-๑๐๔๗-๐๒๖-๐๒/๔๕ | รูปที่ ๒๒.๑ | ทางเดินหน้าห้องครัว<br>กลุ่มพัฒนาระบบบริหาร   | ๑     |
| ๔๙       | ลำโพง       | IC AUDIO | DL-E06-๑๖๕-T | ศท-๑๐๔๗-๐๒๔-๐๒/๔๕ | รูปที่ ๒๒.๑ | ห้อง BM2S07-W                                 | ๑     |
| ๕๐       | ลำโพง       | IC AUDIO | DL-E06-๑๖๕-T | ศท-๑๐๔๗-๐๒๔-๐๒/๔๕ | รูปที่ ๒๒.๑ | ห้องโถงข้าง<br>กลุ่มพัฒนาระบบบริหาร           | ๑     |
| ๕๑       | ลำโพง       | IC AUDIO | DL-E06-๑๖๕-T | ศท-๑๐๔๗-๐๒๓-๐๒/๔๕ | รูปที่ ๒๒.๑ | ห้องโถงข้าง<br>กลุ่มพัฒนาระบบบริหาร           | ๑     |
| ๕๒       | ลำโพง       | IC AUDIO | DL-E06-๑๖๕-T | ศท-๑๐๔๗-๐๒๑-๐๒/๔๕ | รูปที่ ๒๒.๑ | หน้าห้อง กลุ่มพัฒนาระบบบริหาร                 | ๑     |
| ๕๓       | ลำโพง       | IC AUDIO | DL-E06-๑๖๕-T | ศท-๑๐๔๗-๐๒๐-๐๒/๔๕ | รูปที่ ๒๒.๑ | หน้าห้อง กลุ่มพัฒนาระบบบริหาร                 | ๑     |
| ๕๔       | ลำโพง       | IC AUDIO | DL-E06-๑๖๕-T | ศท-๑๐๔๗-๐๑๙-๐๒/๔๕ | รูปที่ ๒๒.๑ | ทางเดินไป กลุ่มพัฒนาระบบบริหาร                | ๑     |
| ๕๕       | ลำโพง       | IC AUDIO | DL-E06-๑๖๕-T | ศท-๑๐๔๗-๐๑๙-๐๒/๔๕ | รูปที่ ๒๒.๑ | ทางเดินไป กลุ่มพัฒนาระบบบริหาร                | ๑     |
| ๕๖       | ลำโพง       | IC AUDIO | DL-E06-๑๖๕-T | ศท-๑๐๔๗-๐๑๙-๐๒/๔๕ | รูปที่ ๒๒.๑ | ทางเดินหน้าห้อง บ.นว.                         | ๑     |
| ๕๗       | ลำโพง       | IC AUDIO | DL-E06-๑๖๕-T | ศท-๑๐๔๗-๐๑๙-๐๒/๔๕ | รูปที่ ๒๒.๑ | ทางเดินหน้าห้อง บ.นว.                         | ๑     |

ผู้รับ  
ผู้รับ  
ผู้รับ  
ผู้รับ  
ผู้รับ  
ผู้รับ  
ผู้รับ  
ผู้รับ

ผู้รับ  
N

| ลำดับที่ | รายครุภัณฑ์ | ยี่ห้อ   | รุ่น         | เลขครุภัณฑ์       | รูป         | สถานที่/จุดติดตั้ง                       | จำนวน |
|----------|-------------|----------|--------------|-------------------|-------------|--|-------|
| ๕๗       | ลำโพง       | IC AUDIO | DL-E06-๑๖๔-T | ศท-๑๐๔๗-๐๑๖-๐๒/๔๔ | รูปที่ ๒๒.๑ | ทางเดินหน้าห้องอบรม 3                    | ๑     |
| ๕๘       | ลำโพง       | IC AUDIO | DL-E06-๑๖๔-T | ศท-๑๐๔๗-๐๑๖-๐๒/๔๔ | รูปที่ ๒๒.๑ | ทางเดินประตูเข้า ศค. (ทิศใต้)            | ๑     |
| ๕๙       | ลำโพง       | IC AUDIO | DL-E06-๑๖๔-T | ศท-๑๐๔๗-๐๑๖-๐๒/๔๔ | รูปที่ ๒๒.๑ | หน้าห้องอบรม 2                           | ๑     |
| ๖๐       | ลำโพง       | IC AUDIO | DL-E06-๑๖๔-T | ศท-๑๐๔๗-๐๑๖-๐๒/๔๔ | รูปที่ ๒๒.๑ | ทางเดินหน้าหัวดับเพลิง<br>หลังห้องอบรม 4 | ๑     |
| ๖๑       | ลำโพง       | IC AUDIO | DL-E06-๑๖๔-T | ศท-๑๐๔๗-๐๑๖-๐๒/๔๔ | รูปที่ ๒๒.๑ | ทางหนีไฟหน้าห้องน้ำ<br>หลังห้องอบรม 4    | ๑     |
| ๖๒       | ลำโพง       | IC AUDIO | DL-E06-๑๖๔-T | ศท-๑๐๔๗-๐๑๖-๐๒/๔๔ | รูปที่ ๒๒.๑ | ทางเดินไปห้องอบรม 4                      | ๑     |
| ๖๓       | ลำโพง       | IC AUDIO | DL-E06-๑๖๔-T | ศท-๑๐๔๗-๐๑๖-๐๒/๔๔ | รูปที่ ๒๒.๑ | ทางเดินไปห้องอบรม 4                      | ๑     |
| ๖๔       | ลำโพง       | IC AUDIO | DL-E06-๑๖๔-T | ศท-๑๐๔๗-๐๐๙-๐๒/๔๔ | รูปที่ ๒๒.๑ | ทางเดินหน้าห้องอบรม                      | ๑     |
| ๖๕       | ลำโพง       | IC AUDIO | DL-E06-๑๖๔-T | ศท-๑๐๔๗-๐๐๙-๐๒/๔๔ | รูปที่ ๒๒.๑ | ทางเดินข้างห้องอบรม 1                    | ๑     |
| ๖๖       | ลำโพง       | IC AUDIO | DL-E06-๑๖๔-T | ศท-๑๐๔๗-๐๐๙-๐๒/๔๔ | รูปที่ ๒๒.๑ | ทางเดินหน้าห้องสมุด                      | ๑     |
| ๖๗       | ลำโพง       | IC AUDIO | DL-E06-๑๖๔-T | ศท-๑๐๔๗-๐๐๙-๐๒/๔๔ | รูปที่ ๒๒.๑ | ทางเดินหน้าห้องสมุด                      | ๑     |
| ๖๘       | ลำโพง       | IC AUDIO | DL-E06-๑๖๔-T | ศท-๑๐๔๗-๐๐๙-๐๒/๔๔ | รูปที่ ๒๒.๑ | ทางเดินหน้าห้องสมุด                      | ๑     |
| ๖๙       | ลำโพง       | IC AUDIO | DL-E06-๑๖๔-T | ศท-๑๐๔๗-๐๐๙-๐๒/๔๔ | รูปที่ ๒๒.๑ | หนีออก้าเตอร์ข้างห้องนิทรรศการ           | ๑     |
| ๗๐       | ลำโพง       | IC AUDIO | DL-E06-๑๖๔-T | ศท-๑๐๔๗-๐๐๙-๐๒/๔๔ | รูปที่ ๒๒.๑ | ห้องนิทรรศการ                            | ๑     |
| ๗๑       | ลำโพง       | IC AUDIO | DL-E06-๑๖๔-T | ศท-๑๐๔๗-๐๐๙-๐๒/๔๔ | รูปที่ ๒๒.๑ | ห้องนิทรรศการ                            | ๑     |
| ๗๒       | ลำโพง       | IC AUDIO | DL-E06-๑๖๔-T | ศท-๑๐๔๗-๐๐๙-๐๒/๔๔ | รูปที่ ๒๒.๑ | ห้องนิทรรศการ                            | ๑     |
| ๗๓       | ลำโพง       | IC Audio | DL-E06-๑๖๔-T | ศท-๑๐๔๗-๑๐๙-๐๒/๕๓ | รูปที่ ๒๒.๒ | ห้อง BO                                  | ๑     |
| ๗๔       | ลำโพง       | IC Audio | DL-E06-๑๖๔-T | ศท-๑๐๔๗-๑๐๙-๐๒/๕๓ | รูปที่ ๒๒.๒ | ห้อง BO                                  | ๑     |
| ๗๕       | ลำโพง       | IC Audio | DL-E06-๑๖๔-T | ศท-๑๐๔๗-๑๐๙-๐๒/๕๓ | รูปที่ ๒๒.๒ | ห้อง BO                                  | ๑     |
| ๗๖       | ลำโพง       | IC Audio | DL-E06-๑๖๔-T | ศท-๑๐๔๗-๑๐๙-๐๒/๕๓ | รูปที่ ๒๒.๒ | ห้อง BO                                  | ๑     |
| ๗๗       | ลำโพง       | IC Audio | DL-E06-๑๖๔-T | ศท-๑๐๔๗-๑๐๙-๐๒/๕๓ | รูปที่ ๒๒.๒ | หมวดยานพาหนะ                             | ๑     |

| ลำดับที่ | รายครุภัณฑ์ | ยี่ห้อ   | รุ่น         | เลขครุภัณฑ์       | รูป         | สถานที่/จุดติดตั้ง                  | จำนวน |
|----------|-------------|----------|--------------|-------------------|-------------|-------------------------------------|-------|
| ๗๙       | ลำโพง       | IC Audio | DL-E06-๑๖๕-T | ศท-๑๐๔๗-๑๐๔-๐๒/๕๓ | รูปที่ ๒๒.๒ | ห้องพิมพ์                           | ๑     |
| ๘๐       | ลำโพง       | IC Audio | DL-E06-๑๖๕-T | ศท-๑๐๔๗-๑๐๓-๐๒/๕๓ | รูปที่ ๒๒.๒ | ทางเดินหน้ากุ่มคลัง                 | ๑     |
| ๘๑       | ลำโพง       | IC Audio | DL-E06-๑๖๕-T | ศท-๑๐๔๗-๑๐๒-๐๒/๕๓ | รูปที่ ๒๒.๒ | ห้อง รสช.พินิจ                      | ๑     |
| ๘๒       | ลำโพง       | IC Audio | DL-E06-๑๖๕-T | ศท-๑๐๔๗-๑๐๑-๐๒/๕๓ | รูปที่ ๒๒.๒ | ห้อง รสช.สุวรรณี                    | ๑     |
| ๘๓       | ลำโพง       | IC Audio | DL-E06-๑๖๕-T | ศท-๑๐๔๗-๑๐๐-๐๒/๕๓ | รูปที่ ๒๒.๒ | หน้าห้อง รสช.สุวรรณี                | ๑     |
| ๘๔       | ลำโพง       | IC Audio | DL-E06-๑๖๕-T | ศท-๑๐๔๗-๐๙๙-๐๒/๕๓ | รูปที่ ๒๒.๒ | ห้อง รสช.กฤษณา                      | ๑     |
| ๘๕       | ลำโพง       | IC Audio | DL-E06-๑๖๕-T | ศท-๑๐๔๗-๐๙๘-๐๒/๕๓ | รูปที่ ๒๒.๒ | ห้องที่ปรึกษา                       | ๑     |
| ๘๖       | ลำโพง       | IC Audio | DL-E06-๑๖๕-T | ศท-๑๐๔๗-๐๙๗-๐๒/๕๓ | รูปที่ ๒๒.๒ | หน้าห้องที่ปรึกษา                   | ๑     |
| ๘๗       | ลำโพง       | IC Audio | DL-E06-๑๖๕-T | ศท-๑๐๔๗-๐๙๖-๐๒/๕๓ | รูปที่ ๒๒.๒ | ห้อง พสช.                           | ๑     |
| ๘๘       | ลำโพง       | IC Audio | DL-E06-๑๖๕-T | ศท-๑๐๔๗-๐๙๕-๐๒/๕๓ | รูปที่ ๒๒.๒ | ทางเดินหน้าห้องประชุม ๔๐๑           | ๑     |
| ๘๙       | ลำโพง       | IC Audio | DL-E06-๑๖๕-T | ศท-๑๐๔๗-๐๙๔-๐๒/๕๓ | รูปที่ ๒๒.๒ | ศย.                                 | ๑     |
| ๙๐       | ลำโพง       | IC Audio | DL-E06-๑๖๕-T | ศท-๑๐๔๗-๐๙๓-๐๒/๕๓ | รูปที่ ๒๒.๒ | ศย.                                 | ๑     |
| ๙๑       | ลำโพง       | IC Audio | DL-E06-๑๖๕-T | ศท-๑๐๔๗-๐๙๒-๐๒/๕๓ | รูปที่ ๒๒.๒ | หน้าห้อง ผตก.                       | ๑     |
| ๙๒       | ลำโพง       | IC Audio | DL-E06-๑๖๕-T | ศท-๑๐๔๗-๐๙๑-๐๒/๕๓ | รูปที่ ๒๒.๒ | ปห.ผตก.                             | ๑     |
| ๙๓       | ลำโพง       | IC Audio | DL-E06-๑๖๕-T | ศท-๑๐๔๗-๐๙๐-๐๒/๕๓ | รูปที่ ๒๒.๒ | บจ. กลุ่มจัดเก็บข้อมูลพื้นที่ ๓     | ๑     |
| ๙๔       | ลำโพง       | IC Audio | DL-E06-๑๖๕-T | ศท-๑๐๔๗-๐๙๙-๐๒/๕๓ | รูปที่ ๒๒.๒ | บจ. กลุ่มจัดเก็บข้อมูลพื้นที่ ๓     | ๑     |
| ๙๕       | ลำโพง       | IC Audio | DL-E06-๑๖๕-T | ศท-๑๐๔๗-๐๙๘-๐๒/๕๓ | รูปที่ ๒๒.๒ | บจ. กลุ่มจัดเก็บข้อมูลพื้นที่ ๓     | ๑     |
| ๙๖       | ลำโพง       | IC Audio | DL-E06-๑๖๕-T | ศท-๑๐๔๗-๐๙๗-๐๒/๕๓ | รูปที่ ๒๒.๒ | บจ. กลุ่มเตรียมข้อมูล               | ๑     |
| ๙๗       | ลำโพง       | IC Audio | DL-E06-๑๖๕-T | ศท-๑๐๔๗-๐๙๖-๐๒/๕๓ | รูปที่ ๒๒.๒ | บจ. กลุ่มพัฒนาแผนที่สอดคล้องกับภาระ | ๑     |
| ๙๘       | ลำโพง       | IC Audio | DL-E06-๑๖๕-T | ศท-๑๐๔๗-๐๙๕-๐๒/๕๓ | รูปที่ ๒๒.๒ | กลุ่มตรวจสอบภายใน                   | ๑     |
| ๙๙       | ลำโพง       | IC Audio | DL-E06-๑๖๕-T | ศท-๑๐๔๗-๐๙๓-๐๒/๕๓ | รูปที่ ๒๒.๒ | บจ. กลุ่มจัดเก็บข้อมูลพื้นที่ ๔     | ๑     |
| ๑๐๐      | ลำโพง       | IC Audio | DL-E06-๑๖๕-T | ศท-๑๐๔๗-๐๙๒-๐๒/๕๓ | รูปที่ ๒๒.๒ | บจ. กลุ่มจัดเก็บข้อมูลพื้นที่ ๔     | ๑     |
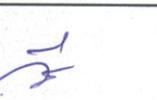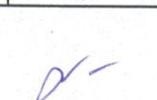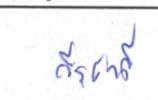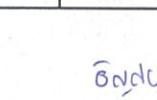
| ลำดับที่ | รายการคุณภาพ | ยี่ห้อ   | รุ่น         | เลขครุภัณฑ์       | รูป         | สถานที่/จุดติดตั้ง                             | จำนวน |
|----------|--------------|----------|--------------|-------------------|-------------|--|-------|
| ๑๐๑      | ลำโพง        | IC Audio | DL-E06-๑๖๔-T | ศท-๑๐๔๗-๐๘๑-๐๒/๕๓ | รูปที่ ๒๒.๒ | บจ. กลุ่มจัดเก็บข้อมูลพื้นที่ ๒                | ๑     |
| ๑๐๒      | ลำโพง        | IC Audio | DL-E06-๑๖๔-T | ศท-๑๐๔๗-๐๘๐-๐๒/๕๓ | รูปที่ ๒๒.๒ | บจ. กลุ่มจัดเก็บข้อมูลพื้นที่ ๒                | ๑     |
| ๑๐๓      | ลำโพง        | IC Audio | DL-E06-๑๖๔-T | ศท-๑๐๔๗-๐๗๙-๐๒/๕๓ | รูปที่ ๒๒.๒ | บจ. กลุ่มจัดเก็บข้อมูลพื้นที่ ๒                | ๑     |
| ๑๐๔      | ลำโพง        | IC Audio | DL-E06-๑๖๔-T | ศท-๑๐๔๗-๐๗๙-๐๒/๕๓ | รูปที่ ๒๒.๒ | บจ. กลุ่มจัดเก็บข้อมูลพื้นที่ ๑                | ๑     |
| ๑๐๕      | ลำโพง        | IC Audio | DL-E06-๑๖๔-T | ศท-๑๐๔๗-๐๗๙-๐๒/๕๓ | รูปที่ ๒๒.๒ | บจ. กลุ่มจัดเก็บข้อมูลพื้นที่ ๑                | ๑     |
| ๑๐๖      | ลำโพง        | IC Audio | DL-E06-๑๖๔-T | ศท-๑๐๔๗-๐๗๖-๐๒/๕๓ | รูปที่ ๒๒.๒ | นา. กลุ่มบริหารและพัฒนาแผนที่ สกิลลิติจิทัล    | ๑     |
| ๑๐๗      | ลำโพง        | IC Audio | DL-E06-๑๖๔-T | ศท-๑๐๔๗-๐๗๕-๐๒/๕๓ | รูปที่ ๒๒.๒ | นว. บริหารงานทั่วไป                            | ๑     |
| ๑๐๘      | ลำโพง        | IC Audio | DL-E06-๑๖๔-T | ศท-๑๐๔๗-๐๗๔-๐๒/๕๓ | รูปที่ ๒๒.๒ | นว. กลุ่มประเมินคุณภาพสิ่งแวดล้อม              | ๑     |
| ๑๐๙      | ลำโพง        | IC Audio | DL-E06-๑๖๔-T | ศท-๑๐๔๗-๐๗๓-๐๒/๕๓ | รูปที่ ๒๒.๒ | นว. กลุ่มประเมินคุณภาพสิ่งแวดล้อม              | ๑     |
| ๑๑๐      | ลำโพง        | IC Audio | DL-E06-๑๖๔-T | ศท-๑๐๔๗-๐๗๒-๐๒/๕๓ | รูปที่ ๒๒.๒ | นว. กลุ่มประเมินคุณภาพสิ่งแวดล้อม              | ๑     |
| ๑๑๑      | ลำโพง        | IC Audio | DL-E06-๑๖๔-T | ศท-๑๐๔๗-๐๗๑-๐๒/๕๓ | รูปที่ ๒๒.๒ | นว. กลุ่มประเมินคุณภาพสิ่งแวดล้อม              | ๑     |
| ๑๑๒      | ลำโพง        | IC Audio | DL-E06-๑๖๔-T | ศท-๑๐๔๗-๐๗๐-๐๒/๕๓ | รูปที่ ๒๒.๒ | สค. กลุ่มสิทธิการเขตฯ                          | ๑     |
| ๑๑๓      | ลำโพง        | IC Audio | DL-E06-๑๖๔-T | ศท-๑๐๔๗-๐๖๙-๐๒/๕๓ | รูปที่ ๒๒.๒ | สค. กลุ่มสิทธิการเขตฯ                          | ๑     |
| ๑๑๔      | ลำโพง        | IC Audio | DL-E06-๑๖๔-T | ศท-๑๐๔๗-๐๖๘-๐๒/๕๓ | รูปที่ ๒๒.๒ | นว. กลุ่มส่งเสริมวิชาการ (หน้าห้องประชุม ๓๑๙๑) | ๑     |
| ๑๑๕      | ลำโพง        | IC Audio | DL-E06-๑๖๔-T | ศท-๑๐๔๗-๐๖๗-๐๒/๕๓ | รูปที่ ๒๒.๒ | สค. กลุ่มสิทธิประชากร                          | ๑     |
| ๑๑๖      | ลำโพง        | IC Audio | DL-E06-๑๖๔-T | ศท-๑๐๔๗-๐๖๖-๐๒/๕๓ | รูปที่ ๒๒.๒ | สค. บริหารงานทั่วไป                            | ๑     |
| ๑๑๗      | ลำโพง        | IC Audio | DL-E06-๑๖๔-T | ศท-๑๐๔๗-๐๖๕-๐๒/๕๓ | รูปที่ ๒๒.๒ | สค. กลุ่มสิทธิรายได้รายจ่าย                    | ๑     |
| ๑๑๘      | ลำโพง        | IC Audio | DL-E06-๑๖๔-T | ศท-๑๐๔๗-๐๖๔-๐๒/๕๓ | รูปที่ ๒๒.๒ | สค. กลุ่มสิทธิเทคโนโลยี                        | ๑     |
| ๑๑๙      | ลำโพง        | IC Audio | DL-E06-๑๖๔-T | ศท-๑๐๔๗-๐๖๓-๐๒/๕๓ | รูปที่ ๒๒.๒ | สค. กลุ่มสิทธิแรงงาน                           | ๑     |
| ๑๒๐      | ลำโพง        | IC Audio | DL-E06-๑๖๔-T | ศท-๑๐๔๗-๐๖๒-๐๒/๕๓ | รูปที่ ๒๒.๒ | สค. กลุ่มสิทธิอุตสาหกรรม                       | ๑     |
| ๑๒๑      | ลำโพง        | IC Audio | DL-E06-๑๖๔-T | ศท-๑๐๔๗-๐๖๑-๐๒/๕๓ | รูปที่ ๒๒.๒ | สค. กลุ่มสิทธิอุตสาหกรรม                       | ๑     |

| ลำดับที่ | รายครุภัณฑ์ | ยี่ห้อ   | รุ่น         | เลขครุภัณฑ์       | รูป         | สถานที่/จุดติดตั้ง                              | จำนวน |
|----------|-------------|----------|--------------|-------------------|-------------|---|-------|
| ๑๒๖      | ลำโพง       | IC Audio | DL-E06-๑๖๕-T | ศท-๑๐๔๗-๐๖๐-๐๒/๕๓ | รูปที่ ๒๒.๒ | สค. กลุ่มสถิติธุรกิจ                            | ๑     |
| ๑๒๗      | ลำโพง       | IC Audio | DL-E06-๑๖๕-T | ศท-๑๐๔๗-๐๕๙-๐๒/๕๓ | รูปที่ ๒๒.๒ | ทางเดิน บห.สค.                                  | ๑     |
| ๑๒๘      | ลำโพง       | IC Audio | DL-E06-๑๖๕-T | ศท-๑๐๔๗-๐๕๙-๐๒/๕๓ | รูปที่ ๒๒.๒ | ทางเดินหน้า สค.<br>บริเวณบันไดหนีไฟ             | ๑     |
| ๑๒๙      | ลำโพง       | IC Audio | DL-E06-๑๖๕-T | ศท-๑๐๔๗-๐๕๙-๐๒/๕๓ | รูปที่ ๒๒.๒ | พก. กลุ่มประสารสภิติและ<br>สารสนเทศฯ            | ๑     |
| ๑๒๑      | ลำโพง       | IC Audio | DL-E06-๑๖๕-T | ศท-๑๐๔๗-๐๕๙-๐๒/๕๓ | รูปที่ ๒๒.๒ | พก. บริหารงานทั่วไป                             | ๑     |
| ๑๒๗      | ลำโพง       | IC Audio | DL-E06-๑๖๕-T | ศท-๑๐๔๗-๐๕๙-๐๒/๕๓ | รูปที่ ๒๒.๒ | พก. หน้าห้องประชุม ๒๐๖๑                         | ๑     |
| ๑๒๙      | ลำโพง       | IC Audio | DL-E06-๑๖๕-T | ศท-๑๐๔๗-๐๕๙-๐๒/๕๓ | รูปที่ ๒๒.๒ | พก. กลุ่มวิเคราะห์และพัฒนา<br>สารสนเทศด้านสังคม | ๑     |
| ๑๒๙      | ลำโพง       | IC Audio | DL-E06-๑๖๕-T | ศท-๑๐๔๗-๐๕๙-๐๒/๕๓ | รูปที่ ๒๒.๒ | พก. กลุ่มบริการและเผยแพร่ข้อมูล                 | ๑     |
| ๑๓๐      | ลำโพง       | IC Audio | DL-E06-๑๖๕-T | ศท-๑๐๔๗-๐๕๙-๐๒/๕๓ | รูปที่ ๒๒.๒ | พก. กลุ่มบริการและเผยแพร่ข้อมูล                 | ๑     |
| ๑๓๑      | ลำโพง       | IC Audio | DL-E06-๑๖๕-T | ศท-๑๐๔๗-๐๕๙-๐๒/๕๓ | รูปที่ ๒๒.๒ | พก. กลุ่มส่งเสริมและการพัฒนา<br>การใช้ประโยชน์ฯ | ๑     |
| ๑๓๒      | ลำโพง       | IC Audio | DL-E06-๑๖๕-T | ศท-๑๐๔๗-๐๕๙-๐๒/๕๓ | รูปที่ ๒๒.๒ | บส. กองบริหารจัดการระบบสถิติ                    | ๑     |
| ๑๓๓      | ลำโพง       | IC Audio | DL-E06-๑๖๕-T | ศท-๑๐๔๗-๐๕๙-๐๒/๕๓ | รูปที่ ๒๒.๒ | บส. กองบริหารจัดการระบบสถิติ                    | ๑     |
| ๑๓๔      | ลำโพง       | IC Audio | DL-E06-๑๖๕-T | ศท-๑๐๔๗-๐๕๙-๐๒/๕๓ | รูปที่ ๒๒.๒ | บส. กองบริหารจัดการระบบสถิติ                    | ๑     |
| ๑๓๕      | ลำโพง       | IC Audio | DL-E06-๑๖๕-T | ศท-๑๐๔๗-๐๕๙-๐๒/๕๓ | รูปที่ ๒๒.๒ | บส. กองบริหารจัดการระบบสถิติ                    | ๑     |
| ๑๓๖      | ลำโพง       | IC Audio | DL-E06-๑๖๕-T | ศท-๑๐๔๗-๐๕๙-๐๒/๕๓ | รูปที่ ๒๒.๒ | ทางเดินหน้า พก.                                 | ๑     |
| ๑๓๗      | ลำโพง       | IC Audio | DL-E06-๑๖๕-T | ศท-๑๐๔๗-๐๕๙-๐๒/๕๓ | รูปที่ ๒๒.๒ | ทางเดินหน้า พก.                                 | ๑     |
| ๑๓๘      | ลำโพง       | IC Audio | DL-E06-๑๖๕-T | ศท-๑๐๔๗-๐๕๙-๐๒/๕๓ | รูปที่ ๒๒.๒ | กชอ.  | ๑     |
| ๑๓๙      | ลำโพง       | IC Audio | DL-E06-๑๖๕-T | ศท-๑๐๔๗-๐๕๙-๐๒/๕๓ | รูปที่ ๒๒.๒ | ธุรการ ลศก.                                     | ๑     |
| ๑๔๐      | ลำโพง       | IC Audio | DL-E06-๑๖๕-T | ศท-๑๐๔๗-๐๕๙-๐๒/๕๓ | รูปที่ ๒๒.๒ | ผอ.กชอ.   | ๑     |

| ลำดับที่ | รายครุภัณฑ์ | ยี่ห้อ   | รุ่น         | เลขครุภัณฑ์       | รูป         | สถานที่/จุดติดตั้ง                               | จำนวน |
|----------|-------------|----------|--------------|-------------------|-------------|--|-------|
| ๑๔๑      | ลำโพง       | IC Audio | DL-E06-๑๖๕-T | ศท-๑๐๔๗-๐๔๑-๐๒/๕๓ | รูปที่ ๒๒.๒ | ผอ. กกจ.   | ๑     |
| ๑๔๒      | ลำโพง       | IC Audio | DL-E06-๑๖๕-T | ศท-๑๐๔๗-๐๔๐-๐๒/๕๓ | รูปที่ ๒๒.๒ | กกจ.   | ๑     |
| ๑๔๓      | ลำโพง       | IC Audio | DL-E06-๑๖๕-T | ศท-๑๐๔๗-๐๓๙-๐๒/๕๓ | รูปที่ ๒๒.๒ | งานคลัง  | ๑     |
| ๑๔๔      | ลำโพง       | IC Audio | DL-E06-๑๖๕-T | ศท-๑๐๔๗-๐๓๘-๐๒/๕๓ | รูปที่ ๒๒.๒ | ห้องการเรียน                                     | ๑     |
| ๑๔๕      | ลำโพง       | IC Audio | DL-E06-๑๖๕-T | ศท-๑๐๔๗-๐๓๗-๐๒/๕๓ | รูปที่ ๒๒.๒ | หน้าห้อง สลก.                                    | ๑     |
| ๑๔๖      | ลำโพง       | IC Audio | DL-E06-๑๖๕-T | ศท-๑๐๔๗-๐๓๖-๐๒/๕๓ | รูปที่ ๒๒.๒ | ทางเดินหน้า กปส.                                 | ๑     |
| ๑๔๗      | ลำโพง       | IC Audio | DL-E06-๑๖๕-T | ศท-๑๐๔๗-๐๓๕-๐๒/๕๓ | รูปที่ ๒๒.๒ | ทางเดินหน้า สม.                                  | ๑     |
| ๑๔๘      | ลำโพง       | IC Audio | DL-E06-๑๖๕-T | ศท-๑๐๔๗-๐๓๔-๐๒/๕๓ | รูปที่ ๒๒.๒ | ห้องเก็บของ กลุ่มประชาสัมพันธ์                   | ๑     |
| ๑๔๙      | ลำโพง       | IC Audio | DL-E06-๑๖๕-T | ศท-๑๐๔๗-๐๓๓-๐๒/๕๓ | รูปที่ ๒๒.๒ | งานอำนวยการ กลุ่มประชาสัมพันธ์                   | ๑     |
| ๑๕๐      | ลำโพง       | IC Audio | DL-E06-๑๖๕-T | ศท-๑๐๔๗-๐๓๒-๐๒/๕๓ | รูปที่ ๒๒.๒ | สม. กลุ่มสหภาพเพื่อการบริหาร<br>งานภาครัฐ ๑      | ๑     |
| ๑๕๑      | ลำโพง       | IC Audio | DL-E06-๑๖๕-T | ศท-๑๐๔๗-๐๓๑-๐๒/๕๓ | รูปที่ ๒๒.๒ | สม. บริหารงานทั่วไป                              | ๑     |
| ๑๕๒      | ลำโพง       | IC Audio | DL-E06-๑๖๕-T | ศท-๑๐๔๗-๐๓๐-๐๒/๕๓ | รูปที่ ๒๒.๒ | สม. ห้องโถง หน้า บห.                             | ๑     |
| ๑๕๓      | ลำโพง       | IC Audio | DL-E06-๑๖๕-T | ศท-๑๐๔๗-๐๒๙-๐๒/๕๓ | รูปที่ ๒๒.๒ | สม. ห้องโถง บห.                                  | ๑     |
| ๑๕๔      | ลำโพง       | IC Audio | DL-E06-๑๖๕-T | ศท-๑๐๔๗-๐๒๘-๐๒/๕๓ | รูปที่ ๒๒.๒ | สม. กลุ่มสหภาพเพื่อติดตามและ<br>ประเมินนโยบายฯ ๑ | ๑     |
| ๑๕๕      | ลำโพง       | IC Audio | DL-E06-๑๖๕-T | ศท-๑๐๔๗-๐๒๗-๐๒/๕๓ | รูปที่ ๒๒.๒ | กพค. ศท.   | ๑     |
| ๑๕๖      | ลำโพง       | IC Audio | DL-E06-๑๖๕-T | ศท-๑๐๔๗-๐๒๖-๐๒/๕๓ | รูปที่ ๒๒.๒ | กพค. ศท.   | ๑     |
| ๑๕๗      | ลำโพง       | IC Audio | DL-E06-๑๖๕-T | ศท-๑๐๔๗-๐๒๕-๐๒/๕๓ | รูปที่ ๒๒.๒ | กคส. ศท.   | ๑     |
| ๑๕๘      | ลำโพง       | IC Audio | DL-E06-๑๖๕-T | ศท-๑๐๔๗-๐๒๔-๐๒/๕๓ | รูปที่ ๒๒.๒ | กพส. ศท.   | ๑     |
| ๑๕๙      | ลำโพง       | IC Audio | DL-E06-๑๖๕-T | ศท-๑๐๔๗-๐๒๓-๐๒/๕๓ | รูปที่ ๒๒.๒ | ท่าทางเดินหน้ากลุ่ม กพป. ศท.                     | ๑     |
| ๑๖๐      | ลำโพง       | IC Audio | DL-E06-๑๖๕-T | ศท-๑๐๔๗-๐๒๒-๐๒/๕๓ | รูปที่ ๒๒.๒ | ท่าทางเดินหน้ากลุ่ม กพป. ศท.                     | ๑     |
| ๑๖๑      | ลำโพง       | IC Audio | DL-E06-๑๖๕-T | ศท-๑๐๔๗-๐๒๑-๐๒/๕๓ | รูปที่ ๒๒.๒ | ทางเดินหน้ากลุ่ม กพจ. ศท.                        | ๑     |

๙๖๙

๖๙๙



| ลำดับที่ | รายครุภัณฑ์      | ยี่ห้อ   | รุ่น             | เลขครุภัณฑ์       | รูป         | สถานที่/จุดติดตั้ง                           | จำนวน |
|----------|------------------|----------|------------------|-------------------|-------------|--|-------|
| ๑๖๒      | ลำโพง            | IC Audio | DL-E06-๑๖๕-T     | ศท-๑๐๔๗-๐๒๐-๐๒/๕๓ | รูปที่ ๒๒.๒ | ทางเดินหน้าห้อง ผอ.ศท.                       | ๑     |
| ๑๖๓      | ลำโพง            | IC Audio | DL-E06-๑๖๕-T     | ศท-๑๐๔๗-๐๑๙-๐๒/๕๓ | รูปที่ ๒๒.๒ | ทางเดิน กวจ.                                 | ๑     |
| ๑๖๔      | ลำโพง            | IC Audio | DL-E06-๑๖๕-T     | ศท-๑๐๔๗-๐๑๙-๐๒/๕๓ | รูปที่ ๒๒.๒ | บห.ศท.                                       | ๑     |
| ๑๖๕      | ลำโพง            | IC Audio | DL-E06-๑๖๕-T     | ศท-๑๐๔๗-๐๑๙-๐๒/๕๓ | รูปที่ ๒๒.๒ | เครื่องสแกนหน้า ศท.                          | ๑     |
| ๑๖๖      | ลำโพง            | IC Audio | DL-E06-๑๖๕-T     | ศท-๑๐๔๗-๐๑๙-๐๒/๕๓ | รูปที่ ๒๒.๒ | ทางเดินประตู สม. ฝั่ง ศท.                    | ๑     |
| ๑๖๗      | ลำโพง            | IC Audio | DL-E06-๑๖๕-T     | ศท-๑๐๔๗-๐๑๙-๐๒/๕๓ | รูปที่ ๒๒.๒ | ห้องบันทึกข้อมูล ตรงข้าม กพด.                | ๑     |
| ๑๖๘      | ลำโพง            | IC Audio | DL-E06-๑๖๕-T     | ศท-๑๐๔๗-๐๑๙-๐๒/๕๓ | รูปที่ ๒๒.๒ | ห้องบันทึกข้อมูล ตรงข้าม กพด.                | ๑     |
| ๑๖๙      | ลำโพง            | IC Audio | DL-E06-๑๖๕-T     | ศท-๑๐๔๗-๐๑๙-๐๒/๕๓ | รูปที่ ๒๒.๒ | ห้องระเบียน                                  | ๑     |
| ๑๗๐      | ลำโพง            | IC Audio | DL-E06-๑๖๕-T     | ศท-๑๐๔๗-๐๑๙-๐๒/๕๓ | รูปที่ ๒๒.๒ | ห้องบันทึกข้อมูล กตช. ชั้น ๑                 | ๑     |
| ๑๗๑      | ลำโพง            | IC Audio | DL-E06-๑๖๕-T     | ศท-๑๐๔๗-๐๑๙-๐๒/๕๓ | รูปที่ ๒๒.๒ | ห้องบันทึกข้อมูล กตช. ชั้น ๑                 | ๑     |
| ๑๗๒      | ลำโพง            | IC Audio | DL-E06-๑๖๕-T     | ศท-๑๐๔๗-๐๑๙-๐๒/๕๓ | รูปที่ ๒๒.๒ | ห้อง กพด.                                    | ๑     |
| ๑๗๓      | ลำโพง            | IC Audio | DL-E06-๑๖๕-T     | ศท-๑๐๔๗-๐๐๙-๐๒/๕๓ | รูปที่ ๒๒.๒ | ห้อง กพด.                                    | ๑     |
| ๑๗๔      | ลำโพง            | IC Audio | DL-E06-๑๖๕-T     | ศท-๑๐๔๗-๐๐๙-๐๒/๕๓ | รูปที่ ๒๒.๒ | ทางเดินไป กพด.                               | ๑     |
| ๑๗๕      | ลำโพง            | IC Audio | DL-E06-๑๖๕-T     | ศท-๑๐๔๗-๐๐๙-๐๒/๕๓ | รูปที่ ๒๒.๒ | ห้องติดตามระบบ ศท. ชั้น ๑                    | ๑     |
| ๑๗๖      | ลำโพง            | IC Audio | DL-E06-๑๖๕-T     | ศท-๑๐๔๗-๐๐๙-๐๒/๕๓ | รูปที่ ๒๒.๒ | ห้อง server ชั้น ๑                           | ๑     |
| ๑๗๗      | ลำโพง            | IC Audio | DL-E06-๑๖๕-T     | ศท-๑๐๔๗-๐๐๙-๐๒/๕๓ | รูปที่ ๒๒.๒ | ห้องบันทึกข้อมูล กตช.<br>ตรงข้าม กบส. ชั้น ๑ | ๑     |
| ๑๗๘      | ลำโพง            | IC Audio | DL-E06-๑๖๕-T     | ศท-๑๐๔๗-๐๐๙-๐๒/๕๓ | รูปที่ ๒๒.๒ | ห้องสแกน กตช. ชั้น ๑                         | ๑     |
| ๑๗๙      | ลำโพง            | IC Audio | DL-E06-๑๖๕-T     | ศท-๑๐๔๗-๐๐๙-๐๒/๕๓ | รูปที่ ๒๒.๒ | หน้าห้องระเบียน                              | ๑     |
| ๑๘๐      | ลำโพง            | IC Audio | DL-E06-๑๖๕-T     | ศท-๑๐๔๗-๐๐๙-๐๒/๕๓ | รูปที่ ๒๒.๒ | ห้อง กบส.                                    | ๑     |
| ๑๘๑      | ลำโพง            | IC Audio | DL-E06-๑๖๕-T     | ศท-๑๐๔๗-๐๐๙-๐๒/๕๓ | รูปที่ ๒๒.๒ | ห้อง กบส.                                    | ๑     |
| ๑๘๒      | เครื่องขยายเสียง | BOSCH    | LBC๑๐๒/๑๐ (๑๒ W) | ศท-๐๙๐๗-๐๑๔-๐๒/๕๕ | รูปที่ ๔๑   | ที่ศิริตี้<br>กองสภิติสังคม (กสส)            | ๑     |

๐๘๖

ดูแล

N

| ลำดับที่ | รายครุภัณฑ์      | ยี่ห้อ | รุ่น               | เลขครุภัณฑ์                         | รูป        | สถานที่/จุดติดตั้ง | จำนวน |
|----------|------------------|--------|--------------------|-------------------------------------|------------|--------------------|-------|
| ๑๙๓      | เครื่องขยายเสียง | BOSCH  | LBC๐๘๐๒/๑๐ (๑๒ W)  | ศท-๐๘๐๗-๐๑๓-๐๒/๕๕                   | รูปที่ ๔๑  | ห้อง กพบ.          | ๑     |
| ๑๙๔      | เครื่องขยายเสียง | BOSCH  | LBC๐๘๐๒/๑๐ (๑๒ W)  | ศท-๐๘๐๗-๐๑๒-๐๒/๕๕                   | รูปที่ ๔๑  | ห้องโถง กพบ.       | ๑     |
| ๑๙๕      | เครื่องขยายเสียง | BOSCH  | LBC๐๘๐๒/๑๐ (๑๒ W)  | ศท-๐๘๐๗-๐๑๑-๐๒/๕๕                   | รูปที่ ๔๑  | กพร.               | ๑     |
| ๑๙๖      | เครื่องขยายเสียง | BOSCH  | LBC๐๘๐๒/๑๐ (๑๒ W)  | ศท-๐๘๐๗-๐๑๐-๐๒/๕๕                   | รูปที่ ๔๑  | ห้อง กพร           | ๑     |
| ๑๙๗      | เครื่องขยายเสียง | BOSCH  | LBC๐๘๐๒/๑๐ (๑๒ W)  | ศท-๐๘๐๗-๐๐๙-๐๒/๕๕                   | รูปที่ ๔๑  | สพบ.ห้องครัว       | ๑     |
| ๑๙๘      | เครื่องขยายเสียง | BOSCH  | LBC๐๘๐๒/๑๐ (๑๒ W)  | ศท-๐๘๐๗-๐๐๘-๐๒/๕๕                   | รูปที่ ๔๑  | ผอ.สพบ. ติดห้องผล. | ๑     |
| ๑๙๙      | เครื่องขยายเสียง | BOSCH  | LBC๐๘๐๒/๑๐ (๓๖ W)  | ศท-๐๘๐๗-๐๐๗-๐๒/๕๕                   | รูปที่ ๔๑  | ห้องอบรม ๔         | ๑     |
| ๒๐๐      | เครื่องขยายเสียง | BOSCH  | LBC๐๘๐๒/๑๐ (๓๖ W)  | ศท-๐๘๐๗-๐๐๖-๐๒/๕๕                   | รูปที่ ๔๑  | ห้องอบรม ๑         | ๑     |
| ๒๐๑      | เครื่องขยายเสียง | BOSCH  | LBC๐๘๐๒/๑๐ (๓๖ W)  | ศท-๐๘๐๗-๐๐๕-๐๒/๕๕                   | รูปที่ ๔๑  | ห้องอบรม ๒         | ๑     |
| ๒๐๒      | เครื่องขยายเสียง | BOSCH  | LBC๐๘๐๒/๑๐ (๓๖ W)  | ศท-๐๘๐๗-๐๐๔-๐๒/๕๕                   | รูปที่ ๔๑  | ห้องอบรม ๓         | ๑     |
| ๒๐๓      | เครื่องขยายเสียง | BOSCH  | LBC๐๘๐๒/๑๐ (๓๖ W)  | ศท-๐๘๐๗-๐๐๓-๐๒/๕๕                   | รูปที่ ๔๑  | ห้องสมุด           | ๑     |
| ๒๐๔      | เครื่องขยายเสียง | BOSCH  | LBC๐๘๐๒/๑๐ (๓๖ W)  | ศท-๐๘๐๗-๐๐๒-๐๒/๕๕                   | รูปที่ ๔๑  | ห้องสมุด           | ๑     |
| ๒๐๕      | เครื่องขยายเสียง | BOSCH  | LBC๐๘๒๐/๑๐ (๑๐๐ W) | ศท-๐๘๐๗-๐๐๑-๐๒/๕๕                   | รูปที่ ๔๑  | ห้องสมุด           | ๑     |
| ๒๐๖      | เครื่องขยายเสียง | CROWN  | CDI ๑๐๐๐           | ๑๑๐๕-๐๒-๑๒๐๖๐๓๐๐-๑๒๗๖๘-๐๘๐๗-๐๐๐๕/๕๕ | รูปที่ ๓.๕ | ตู้rackทิศใต้ กพบ. | ๑     |
| ๒๐๗      | เครื่องขยายเสียง | TOA    | NX๑๐๐๕             | ๑๑๐๕-๐๒-๑๒๐๖๐๓๐๐-๑๒๗๖๗-๐๘๐๗-๐๐๐๕/๕๕ | รูปที่ ๓.๖ | ตู้rackทิศใต้ กพบ. | ๑     |
| ๒๐๘      | เครื่องขยายเสียง | TOA    | NX๑๐๐๕             | ๑๑๐๕-๐๒-๑๒๐๖๐๓๐๐-๑๒๗๖๖-๐๘๐๗-๐๐๐๓/๕๕ | รูปที่ ๓.๖ | ห้องประชาสัมพันธ์  | ๑     |
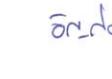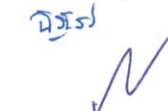
| ลำดับที่ | รายการวัสดุ      | ยี่ห้อ   | รุ่น                          | เลขครุภัณฑ์                         | รูป         | สถานที่/จุดติดตั้ง                  | จำนวน |
|----------|------------------|----------|-------------------------------|-------------------------------------|-------------|-------------------------------------|-------|
| ๑๙๙      | เครื่องขยายเสียง | IC Audio | PRE-AMP ๐๖                    | ๑๑๐๕-๐๒-๑๒๐๖๐๓๐๐-๙๖๓๖-๐๕๐๗-๐๐๐๖/๕๓  | รูปที่ ๓.๗  | ก.ประชาสัมพันธ์                     | ๑     |
| ๒๐๐      | เครื่องขยายเสียง | IC Audio | MT/AMP ๐๖<br>ZONING AMPLIFIER | ๑๑๐๕-๐๒-๑๒๐๖๐๓๐๐-๙๖๓๔-๐๕๐๗-๐๐๐๔/๕๓  | รูปที่ ๓.๘  | ก.ประชาสัมพันธ์<br>(อยู่ในตู้ Rack) | ๑     |
| ๒๐๑      | เครื่องขยายเสียง | DENON    | TU-๑๕๐๐AE                     | ๑๑๐๕-๐๒-๑๒๐๖๐๓๐๐-๙๖๓๔-๐๕๐๗-๐๐๐๔/๕๓  | รูปที่ ๓.๙  | ก.ประชาสัมพันธ์<br>(อยู่ในตู้ Rack) | ๑     |
| ๒๐๒      | เครื่องขยายเสียง | DENON    | DN-๗๘๐R                       | ๑๑๐๕-๐๒-๑๒๐๖๐๓๐๐-๙๖๓๒-๐๕๐๗-๐๐๐๓/๕๓  | รูปที่ ๓.๑๐ | ก.ประชาสัมพันธ์<br>(อยู่ในตู้ Rack) | ๑     |
| ๒๐๓      | เครื่องขยายเสียง | IC Audio | AMP                           | ๑๗-๐๕๐๗-๐๐๐๒/๕๓                     |             | ก.ประชาสัมพันธ์<br>(อยู่ในตู้ Rack) | ๑     |
| ๒๐๔      | เครื่องขยายเสียง | QSC      | CMX๕๐๐Va                      | ๑๑๐๕-๐๒-๑๒๐๖๐๓๐๐-๙๖๒๙-๐๕๐๗-๐๐๐๑/๕๓  | รูปที่ ๓.๑๑ | ก.ประชาสัมพันธ์<br>(อยู่ในตู้ Rack) | ๑     |
| ๒๐๕      | ตู้ Rack         |          |                               | ๑๑๐๕-๐๒-๑๒๐๖๑๐๐๐-๑๒๕๒๔-๐๓๔๓-๐๐๐๑/๕๕ |             | ทิศใต้ กพบ.                         | ๑     |

ภาคผนวก ๕  
รายการครุภัณฑ์ระบบโทรทัศน์วงจรปิด (CCTV)

ให้ผู้รับจ้างดำเนินการ ดังนี้

๑. รื้อถอน วัสดุ ครุภัณฑ์ ภายในห้องและเก็บเศษวัสดุต่าง ๆ ที่เกิดจากการรื้อถอนให้สะอาดเรียบร้อย
๒. ขนย้าย วัสดุ ครุภัณฑ์ นำไปปัดเก็บ ณ อาคาร BO หรือสถานที่สำนักงานสภิติแห่งชาติกำหนด
๓. จัดทำรายการ ที่รื้อถอน ขนย้าย (Check List) เพื่อใช้ในการตรวจสอบความถูกต้อง

หมายเหตุ : สถานที่/จุดติดตั้ง หมายถึง สถานที่/จุดติดตั้งที่อาคาร B

| ลำดับที่ | รายครุภัณฑ์ | ยี่ห้อ | รุ่น         | เลขครุภัณฑ์                             | หมายเลข Serial | สถานที่/จุดติดตั้ง                      | จำนวน |
|----------|-------------|--------|--------------|---|----------------|---|-------|
| ๑        | CCTV-๐๑     | GE     | TVD-TIR-MR-P | ๑๖๐๔-๐๑-๑๒๐๖๐๔๐๐-<br>๑๒๐๔๔-๐๘๗๔-๐๐๐๑/๔๔ | S/N: ๐๙๑๑๒๓๔๕  | ชั้น ๑ ทางหน้าไฟ เข้า-ออก<br>ไปอาคาร BO | ๑     |
| ๒        | CCTV-๐๒     | GE     | TVD-TIR-MR-P | ๑๖๐๔-๐๑-๑๒๐๖๐๔๐๐-<br>๑๒๐๔๔-๐๘๗๔-๐๐๐๒/๔๔ | S/N: ๐๙๑๑๒๓๔๖  | ชั้น ๒ สภก.<br>กลุ่มงานสารบรรณ          | ๑     |
| ๓        | CCTV-๐๓     | GE     | TVD-TIR-MR-P | ๑๖๐๔-๐๑-๑๒๐๖๐๔๐๐-<br>๑๒๐๔๖-๐๘๗๔-๐๐๐๓/๔๔ | S/N: ๐๙๑๑๒๓๔๗  | ชั้น ๒ กลุ่มการเงินและบัญชี             | ๑     |
| ๔        | CCTV-๐๔     | GE     | TVD-TIR-MR-P | ๑๖๐๔-๐๑-๑๒๐๖๐๔๐๐-<br>๑๒๐๔๗-๐๘๗๔-๐๐๐๔/๔๔ | S/N: ๐๙๑๑๒๓๔๗  | ชั้น ๒ สำนักพัฒนาบุคลากร<br>ทิศใต้      | ๑     |
| ๕        | CCTV-๐๕     | GE     | TVD-TIR-MR-P | ๑๖๐๔-๐๖-๑๒๐๖๐๔๐๐-<br>๑๒๐๔๘-๐๘๗๔-๐๐๐๕/๔๔ | S/N: ๐๙๑๑๒๓๔๕  | ชั้น ๓ บจ.                              | ๑     |
| ๖        | CCTV-๐๖     | GE     | TVD-TIR-MR-P | ๑๖๐๔-๐๓-๑๒๐๖๐๔๐๐-<br>๑๒๐๔๙-๐๘๗๔-๐๐๐๖/๔๔ | S/N: ๐๙๑๑๒๓๔๔  | ชั้น ๓ นว.                              | ๑     |

*✓ กัน ๒๕๖๓ ๐๙ ๐๙ ๒๕๖๓*

*อนุฯ N*

| ลำดับที่ | รายครุภัณฑ์    | ยี่ห้อ | รุ่น            | เลขครุภัณฑ์                             | หมายเลข Serial                | สถานที่/จุดติดตั้ง        | จำนวน |
|----------|----------------|--------|-----------------|---|-------------------------------|---------------------------|-------|
| ๗        | CCTV-๐๗        | GE     | TVD-TIR-MR-P    | ๑๑๐๕-๘๔-๑๒๐๖๐๔๐๐-<br>๑๒๐๕๐-๐๙๗๕-๐๐๐๗/๔๔ | S/N: ๐๙๑๑๒๓๔๕๖                | ชั้น ๔ ศย.                | ๑     |
| ๘        | CCTV-๐๘        | GE     | TVD-TIR-MR-P    | ๑๑๐๕-๐๔-๑๒๐๖๐๔๐๐-<br>๑๒๐๕๐-๐๙๗๕-๐๐๐๘/๔๔ | S/N: ๐๙๑๑๒๓๔๕๗                | ชั้น ๒ พก.                | ๑     |
| ๙        | DVR ๙ CH       | GE     | TruVision DVR๓๐ | ๑๑๐๕-๐๕-๑๒๐๖๑๐๐๐-<br>๑๒๐๖๑-๐๙๖๕-๐๐๐๑/๔๔ | S/N: DL๑๐A๐๐๑๗๑               | ชั้น ๒ กลุ่มประชาสัมพันธ์ | ๑     |
| ๑๐       | DVR ๔ CH       | GE     | TruVision DVR๑๐ | ๑๑๐๕-๐๔-๑๒๐๖๑๐๐๐-<br>๑๒๐๖๒-๐๙๖๕-๐๐๐๒/๔๔ | S/N: D๑๐๐๔-๑๐๕-<br>๑๐๒๐๑๕๑๔๕๔ | ทศให้ ห้องสมุด            | ๑     |
| ๑๑       | Micro Computer | DELL   | OPTIPLEX ๗๔๐    | ๑๑๐๕-๐๑-๑๒๐๖๑๐๐๐-<br>๑๒๐๖๓-๐๙๓๘-๐๔๑๒/๔๔ | S/N: ๗ZYD๗๗S                  | กลุ่มการเจ้าหน้าที่       | ๑     |
| รวม      |                |        |                 |   |                               |                           | ๑๑    |

๖๙๖

Handwritten signatures and initials in blue ink, likely representing approval or verification of the document.

Handwritten signature in blue ink, located at the bottom right corner.

## ภาคผนวก ๖

## รายการครุภัณฑ์ระบบควบคุมการเข้าออก (Access Control)

ให้ผู้รับจ้างดำเนินการ ดังนี้

๑. รีอ่อน วัสดุ ครุภัณฑ์ ภายในห้องและเก็บเศษวัสดุต่าง ๆ ที่เกิดจากการรีอ่อนให้สะอาดเรียบร้อย
๒. ขันย้าย วัสดุ ครุภัณฑ์ (Card Reader ปุ่มเปิดประตู และกลอนแม่เหล็กไฟฟ้า) นำไปจัดเก็บ ณ อาคาร BO  
หรือสถานที่ที่สำนักงานสถิติแห่งชาติกำหนด
๓. จัดทำรายการ ที่รีอ่อน ขันย้าย (Check List) เพื่อใช้ในการตรวจสอบความถูกต้อง

หมายเหตุ : สถานที่/จุดติดตั้ง หมายถึง สถานที่/จุดติดตั้งที่อาคาร B

| ลำดับที่ | รายครุภัณฑ์     | ยี่ห้อ | รุ่น    | เลขครุภัณฑ์                             | หมายเลข Serial | สถานที่/จุดติดตั้ง | รูป       | จำนวน |
|----------|-----------------|--------|---------|---|----------------|--------------------|-----------|-------|
| ๑        | Card Reader ๑๐๓ | GE     | T-๕๐๐SW | ๑๙๐๕-๐๑-๑๒๐๖๐๑๐๐-<br>๑๒๐๐๙-๐๙๘๗-๐๐๐๑/๕๔ | S/N: HH-๑๔๙๙๑  | สลก.กพด.           | รูปที่ ๖๖ | ๑     |
| ๒        | Card Reader ๑๐๔ | GE     | T-๕๐๐SW | ๑๙๐๕-๐๑-๑๒๐๖๐๑๐๐-<br>๑๒๐๐๙-๐๙๘๗-๐๐๐๒/๕๔ | S/N: HH-๑๐๗๔๒๔ | บจ.กตช.            | รูปที่ ๖๖ | ๑     |
| ๓        | Card Reader ๑๐๖ | GE     | T-๕๐๐SW | ๑๙๐๕-๐๑-๑๒๐๖๐๑๐๐-<br>๑๒๐๑๐-๐๙๘๗-๐๐๐๓/๕๔ | S/N: HH-๑๔๙๙๒๙ | BO                 | รูปที่ ๖๖ | ๑     |
| ๔        | Card Reader ๑๐๗ | GE     | T-๕๐๐SW | ๑๙๐๕-๐๑-๑๒๐๖๐๑๐๐-<br>๑๒๐๑๑-๐๙๘๗-๐๐๐๔/๕๔ | S/N: HH-๑๔๙๙๒๔ | หมวดยาน            | รูปที่ ๖๖ | ๑     |
| ๕        | Card Reader ๒๐๔ | GE     | T-๕๐๐SW | ๑๙๐๕-๐๑-๑๒๐๖๐๑๐๐-<br>๑๒๐๑๒-๐๙๘๗-๐๐๐๕/๕๔ | S/N: HH-๑๔๙๙๓๒ | ศท.ด้านหน้า        | รูปที่ ๖๖ | ๑     |
| ๖        | Card Reader ๒๐๕ | GE     | T-๕๐๐SW | ๑๙๐๕-๐๑-๑๒๐๖๐๑๐๐-<br>๑๒๐๑๓-๐๙๘๗-๐๐๐๖/๕๔ | S/N: HH-๑๔๙๙๐๙ | ประชาสัมพันธ์      | รูปที่ ๖๖ | ๑     |

Handwritten signatures and initials of the signatories are present at the bottom of the document, corresponding to the six entries in the table above.

อนุฯ

| ลำดับที่ | รายครุภัณฑ์     | ยี่ห้อ | รุ่น    | เลขครุภัณฑ์                              | หมายเลข Serial | สถานที่/จุดติดตั้ง          | รูป       | จำนวน |
|----------|-----------------|--------|---------|--|----------------|-----------------------------|-----------|-------|
| ๗        | Card Reader ๒๐๖ | GE     | T-๕๐๐SW | ๑๙๐๕-๐๑-๑๒๐๖๐๑๐๐-<br>๑๒๐๐๗๕-๐๘๘๗-๐๐๐๗/๕๔ | S/N: HH-๑๔๗๙๓๐ | กกจ. ด้านหน้า               | รูปที่ ๖๖ | ๑     |
| ๘        | Card Reader ๒๐๗ | GE     | T-๕๐๐SW | ๑๙๐๕-๐๑-๑๒๐๖๐๑๐๐-<br>๑๒๐๐๗๕-๐๘๘๗-๐๐๐๘/๕๔ | S/N: HH-๑๔๗๙๒๑ | กลุ่มการเงินและบัญชี        | รูปที่ ๖๖ | ๑     |
| ๙        | Card Reader ๒๐๘ | GE     | T-๕๐๐SW | ๑๙๐๕-๐๑-๑๒๐๖๐๑๐๐-<br>๑๒๐๐๗๖-๐๘๘๗-๐๐๐๙/๕๔ | S/N: HH-๑๔๗๙๒๘ | พก. ด้านหลัง                | รูปที่ ๖๖ | ๑     |
| ๑๐       | Card Reader ๒๐๙ | GE     | T-๕๐๐SW | ๑๙๐๕-๐๑-๑๒๐๖๐๑๐๐-<br>๑๒๐๐๗๗-๐๘๘๗-๐๐๑๐/๕๔ | S/N: HH-๑๔๗๙๒๕ | บส. บห. ด้านหน้า            | รูปที่ ๖๖ | ๑     |
| ๑๑       | Card Reader ๒๑๐ | GE     | T-๕๐๐SW | ๑๙๐๕-๐๑-๑๒๐๖๐๑๐๐-<br>๑๒๐๐๗๘-๐๘๘๗-๐๐๑๑/๕๔ | S/N: HH-๑๔๗๙๓๒ | สำนักพัฒนาบุคลากร<br>ทศ畿ใต้ | รูปที่ ๖๖ | ๑     |
| ๑๒       | Card Reader ๒๑๑ | GE     | T-๕๐๐SW | ๑๙๐๕-๐๑-๑๒๐๖๐๑๐๐-<br>๑๒๐๐๗๙-๐๘๘๗-๐๐๑๒/๕๔ | S/N: HH-๑๔๗๙๔๕ | ทศ畿ใต้ด้านนอก               | รูปที่ ๖๖ | ๑     |
| ๑๓       | Card Reader ๓๐๓ | GE     | T-๕๐๐SW | ๑๙๐๕-๐๑-๑๒๐๖๐๑๐๐-<br>๑๒๐๐๘๐-๐๘๘๗-๐๐๑๓/๕๔ | S/N: HH-๑๔๗๙๙๖ | นว.                         | รูปที่ ๖๖ | ๑     |
| ๑๔       | Card Reader ๓๐๔ | GE     | T-๕๐๐SW | ๑๙๐๕-๐๑-๑๒๐๖๐๑๐๐-<br>๑๒๐๐๘๑-๐๘๘๗-๐๐๑๔/๕๔ | S/N: HH-๑๔๗๙๖๑ | นว.                         | รูปที่ ๖๖ | ๑     |
| ๑๕       | Card Reader ๓๐๕ | GE     | T-๕๐๐SW | ๑๙๐๕-๐๑-๑๒๐๖๐๑๐๐-<br>๑๒๐๐๘๒-๐๘๘๗-๐๐๑๕/๕๔ | S/N: HH-๑๔๗๙๔๙ | จัดเก็บพื้นที่๑             | รูปที่ ๖๖ | ๑     |
| ๑๖       | Card Reader ๓๐๖ | GE     | T-๕๐๐SW | ๑๙๐๕-๐๑-๑๒๐๖๐๑๐๐-<br>๑๒๐๐๘๓-๐๘๘๗-๐๐๑๖/๕๔ | S/N: HH-๑๔๗๙๓๖ | บจ.                         | รูปที่ ๖๖ | ๑     |
| ๑๗       | Card Reader ๓๐๗ | GE     | T-๕๐๐SW | ๑๙๐๕-๐๑-๑๒๐๖๐๑๐๐-<br>๑๒๐๐๘๔-๐๘๘๗-๐๐๑๗/๕๔ | S/N: HH-๑๔๗๙๐๑ | บจ.                         | รูปที่ ๖๖ | ๑     |

| ลำดับที่ | รายการอุปกรณ์   | ยี่ห้อ | รุ่น    | เลขครุภัณฑ์                             | หมายเลข Serial | สถานที่/จุดติดตั้ง                  | รูป       | จำนวน |
|----------|-----------------|--------|---------|---|----------------|-------------------------------------|-----------|-------|
| ๑๙       | Card Reader ๕๐๒ | GE     | T-๕๐๐SW | ๑๖๐๔-๐๑-๑๒๐๖๐๑๐๐-<br>๑๒๐๗๕-๐๘๘๗-๐๐๑๔/๕๔ | S/N: HH-๑๔๙๙๒๓ | กลุ่มงานผู้ตรวจ                     | รูปที่ ๖๖ | ๑     |
| ๒๐       | Card Reader ๕๐๓ | GE     | T-๕๐๐SW | ๑๖๐๔-๐๑-๑๒๐๖๐๑๐๐-<br>๑๒๐๗๖-๐๘๘๗-๐๐๑๔/๕๔ | S/N: HH-๑๔๙๙๑๔ | ศย. บห.                             | รูปที่ ๖๖ | ๑     |
| ๒๑       | Card Reader ๑๐๙ | Lenel  | T-๕๐๐SW | ๑๖๐๔-๐๑-๑๒๐๖๐๑๐๐-<br>๑๔๙๙๖-๐๘๘๗-๐๐๐๑/๕๗ |                | ศทก. งานระเบียน                     | รูปที่ ๖๖ | ๑     |
| ๒๒       | Card Reader ๒๑๕ | Lenel  | T-๕๐๐SW | ๑๖๐๔-๐๑-๑๒๐๖๐๑๐๐-<br>๑๔๙๙๖-๐๘๘๗-๐๐๐๑/๕๗ |                | ชั้น ๒ ทางเข้า ศท.<br>ผังบันไดหนีไฟ | รูปที่ ๖๖ | ๑     |
| ๒๓       | Card Reader ๒๑๖ | Lenel  | T-๕๐๐SW | ๑๖๐๔-๐๑-๑๒๐๖๐๑๐๐-<br>๑๔๙๙๖-๐๘๘๗-๐๐๐๓/๕๗ |                | ชั้น ๒ ทางเข้า กจ.<br>ผังบันไดหนีไฟ | รูปที่ ๖๖ | ๑     |
| ๒๔       | Card Reader ๒๑๗ | Lenel  | T-๕๐๐SW | ๑๖๐๔-๐๑-๑๒๐๖๐๑๐๐-<br>๑๔๙๙๖-๐๘๘๗-๐๐๐๓/๕๗ |                | กลุ่มการเงินและบัญชี<br>ชั้น ๒      | รูปที่ ๖๖ | ๑     |
| ๒๕       | Card Reader ๒๑๘ | Lenel  | T-๕๐๐SW | ๑๖๐๔-๐๑-๑๒๐๖๐๑๐๐-<br>๑๔๙๙๖-๐๘๘๗-๐๐๐๖/๕๗ |                | สพบ. ทิศใต้ ชั้น ๒                  | รูปที่ ๖๖ | ๑     |
| ๒๖       | Card Reader ๒๑๙ | Lenel  | T-๕๐๐SW | ๑๖๐๔-๐๑-๑๒๐๖๐๑๐๐-<br>๑๔๙๙๖-๐๘๘๗-๐๐๐๗/๕๗ |                |                                     | รูปที่ ๖๖ | ๑     |
| ๒๗       | Card Reader ๓๑๑ | Lenel  | T-๕๐๐SW | ๑๖๐๔-๐๑-๑๒๐๖๐๑๐๐-<br>๑๔๙๙๓-๐๘๘๗-๐๐๐๘/๕๗ |                | สสก. ชั้น ๓                         | รูปที่ ๖๖ | ๑     |
| ๒๘       | Card Reader ๓๑๒ | Lenel  | T-๕๐๐SW | ๑๖๐๔-๐๑-๑๒๐๖๐๑๐๐-<br>๑๔๙๙๔-๐๘๘๗-๐๐๐๙/๕๗ |                | สค. ชั้น ๓                          | รูปที่ ๖๖ | ๑     |
| ๒๙       | Card Reader ๓๑๓ | Lenel  | T-๕๐๐SW | ๑๖๐๔-๐๑-๑๒๐๖๐๑๐๐-<br>๑๔๙๙๕-๐๘๘๗-๐๐๑๐/๕๗ |                | สค. ชั้น ๓                          | รูปที่ ๖๖ | ๑     |

ผู้ดูแล


N

| ลำดับที่ | รายการภัณฑ์     | ยี่ห้อ     | รุ่น               | เลขครุภัณฑ์                              | หมายเลข Serial    | สถานที่/จุดติดตั้ง      | รูป       | จำนวน |
|----------|-----------------|------------|--------------------|--|-------------------|-------------------------|-----------|-------|
| ๒๙       | Card Reader ๓๐  | Lenel      | T-๕๐๐SW            | ๑๑๐๕-๐๑-๑๒๐๖๐๑๐๐-<br>๑๔๘๕๑-๐๙๘๗-๐๐๑๑/๕๗  |                   | บจ ชั้น ๓               | รูปที่ ๖๖ | ๑     |
| ๓๐       | ID Card Printer | Team Nisca | Nisca PR-C๑๐๑      | ๑๑๐๕-๐๑-๑๒๐๖๐๑๐๐๐-<br>๑๒๐๔๒-๐๙๔๓-๐๐๙๒/๕๔ | S/N: P๐๙๐๐๒๓๓๖    | ลขก.กลุ่มการเจ้าหน้าที่ | รูปที่ ๖๖ | ๑     |
| ๓๑       | Digital Camera  | Canon      | PowerShot SX๒๑๐ IS | ๑๑๐๕-๐๑-๑๒๐๖๐๕๐๐-<br>๑๒๐๔๓-๐๕๐๒-๐๐๐๑/๕๔  | S/N: ๐๓๙๐๓๐๐๐๗๖๖๖ | ลขก.กลุ่มการเจ้าหน้าที่ | รูปที่ ๖๖ | ๑     |
| รวม      |                 |            |                    |  |                   |                         |           | ๓๑    |

     
  
อนุมัติ

# ภาคผนวก ๗ หน้า ๕๗

## สำนักงานสติตแห่งชาติ ชั้น 1

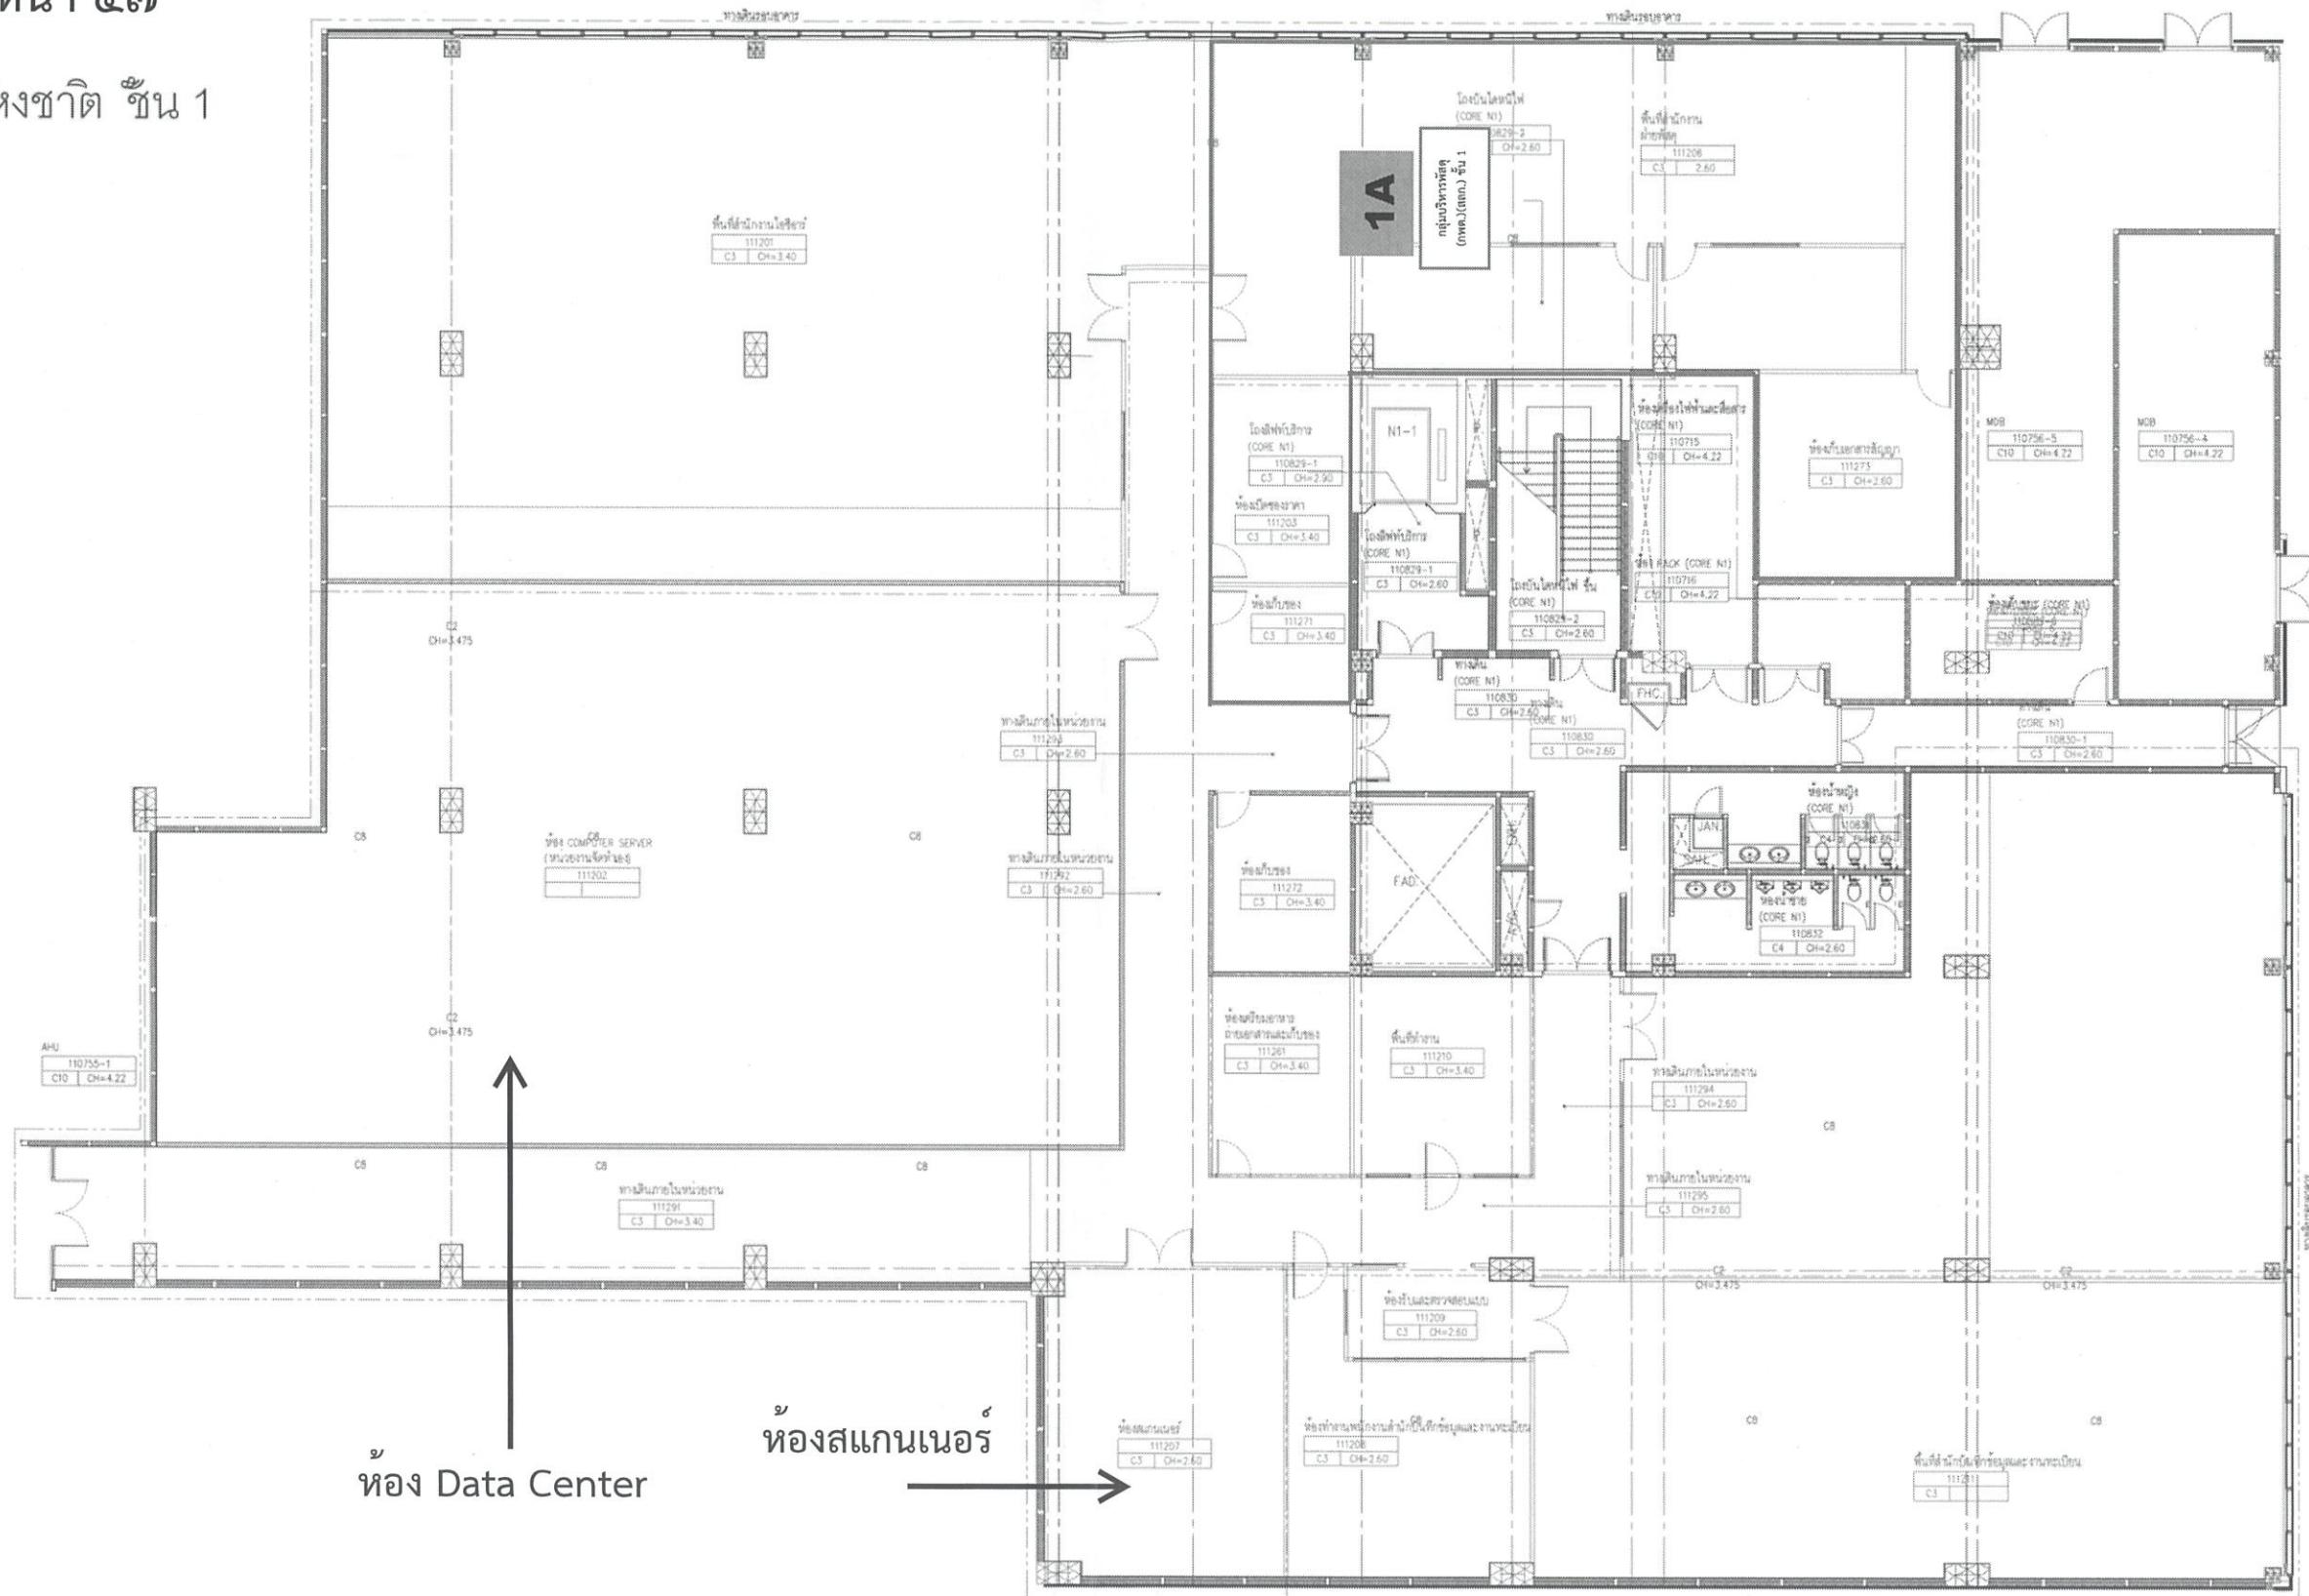

ชื่อเอกสาร: สำนักงานสติตแห่งชาติ

แบบ: สำนักงานสติตแห่งชาติชั้น 1

- ศท. / สลก. ( พสส )

๙๙๙๙

๐๑๖๘

๙๙๙๙


๙๙๙๙

๙๙๙๙

๙๙๙๙

## ភាគធនវក ៧ ខណា ៥៨

สำนักงานสถิติแห่งชาติ ชั้น 1

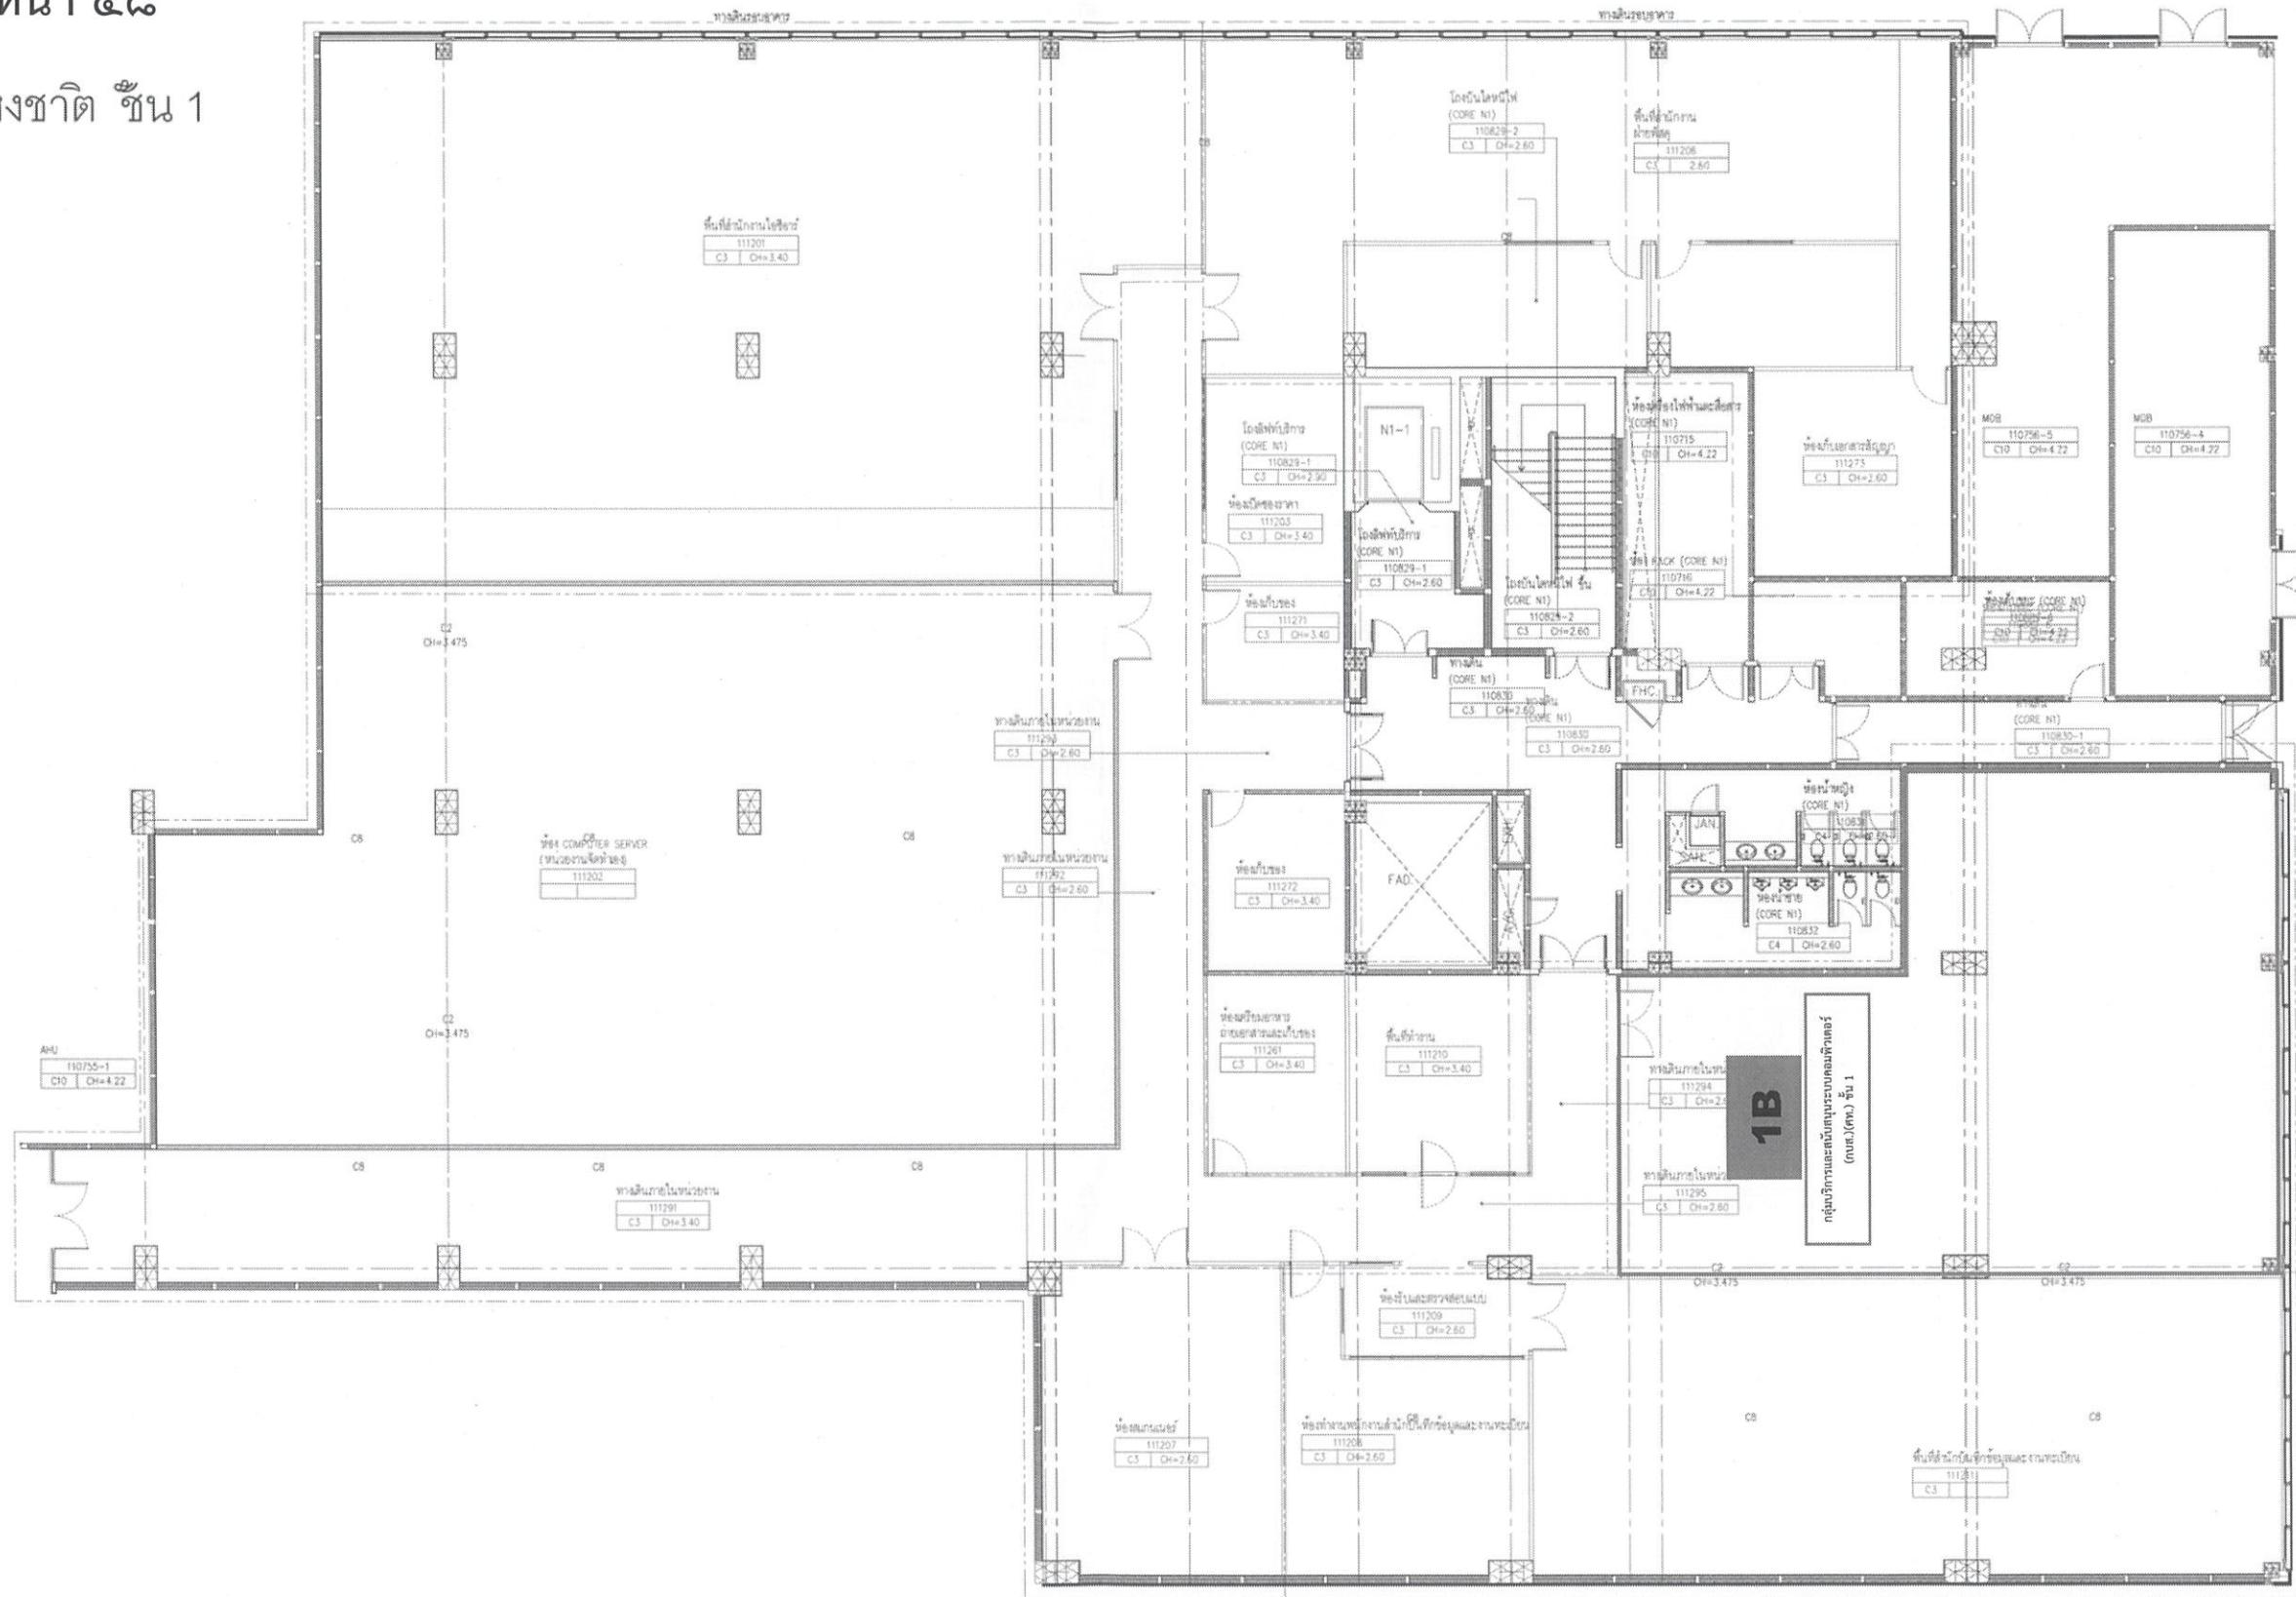

## ชื่อคลังค้า: สำนักงานสิ่งแวดล้อมแห่งชาติ

แบบ : สำนักงานศิริอินทราทีค 1

- ศห. / สลก. ( พัสดุ )

S. John

26

ମୁଦ୍ରଣ

1

៦៨

$\alpha \sim N$

ภาคผนวก ๗ หน้า ๕๙



ชื่อผู้ดูแล: สำนักงานสต๊อกแห่งชาติ

แบบ: สำนักงานสต๊อกแห่งชาติชั้น 2 ที่ศูนย์ฯ


- ศธ. / สม. / สลก. ( กชอ./กยง./กสบ./กบ./กกล.  
กนต./กคธ./กปส. )

๘๖๙๙

๐๙๖๓

N

ການພັນກາ ໂ ມາ ໨໦

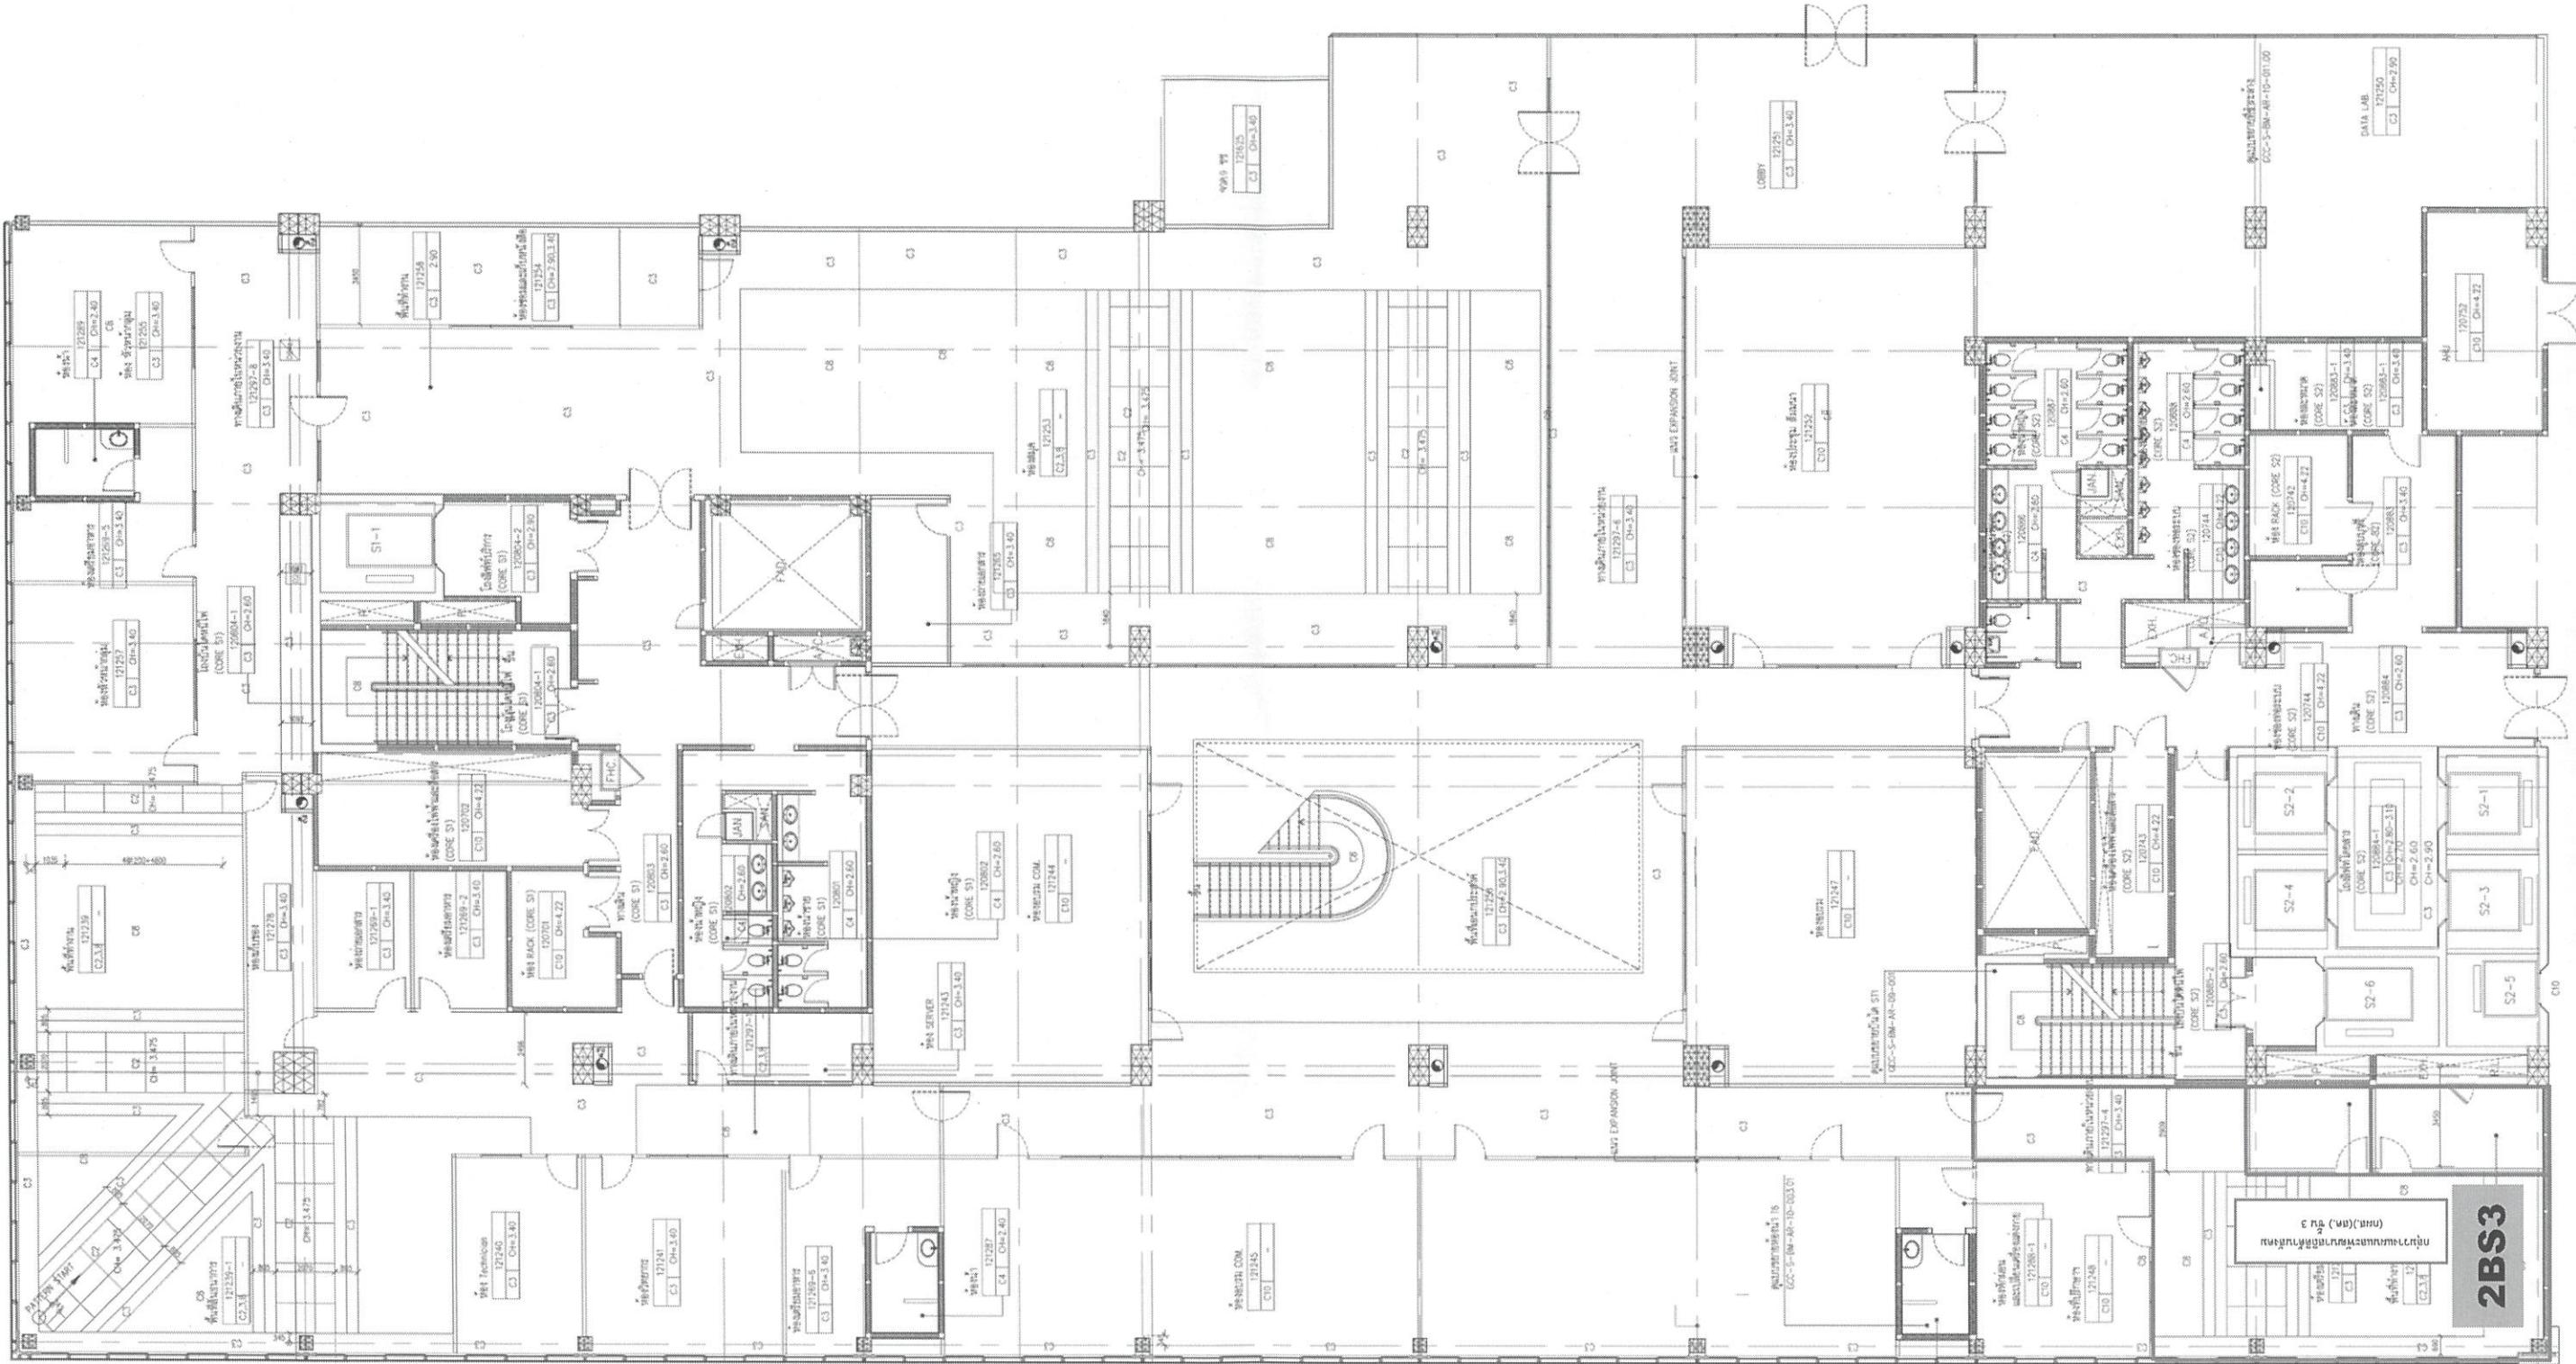

## จีดีก้าวเดียว: สำนักงานสถิติแห่งชาติ


แบบ : ที่นั่งห้องน้ำติดผนังห้องน้ำตัวที่ 2 ชั้น 2

- นง. / พก. / กพร.

ପ୍ରକାଶ

સંદર્ભ

ភាគីនាក់ ៧ ទៅ ៦១

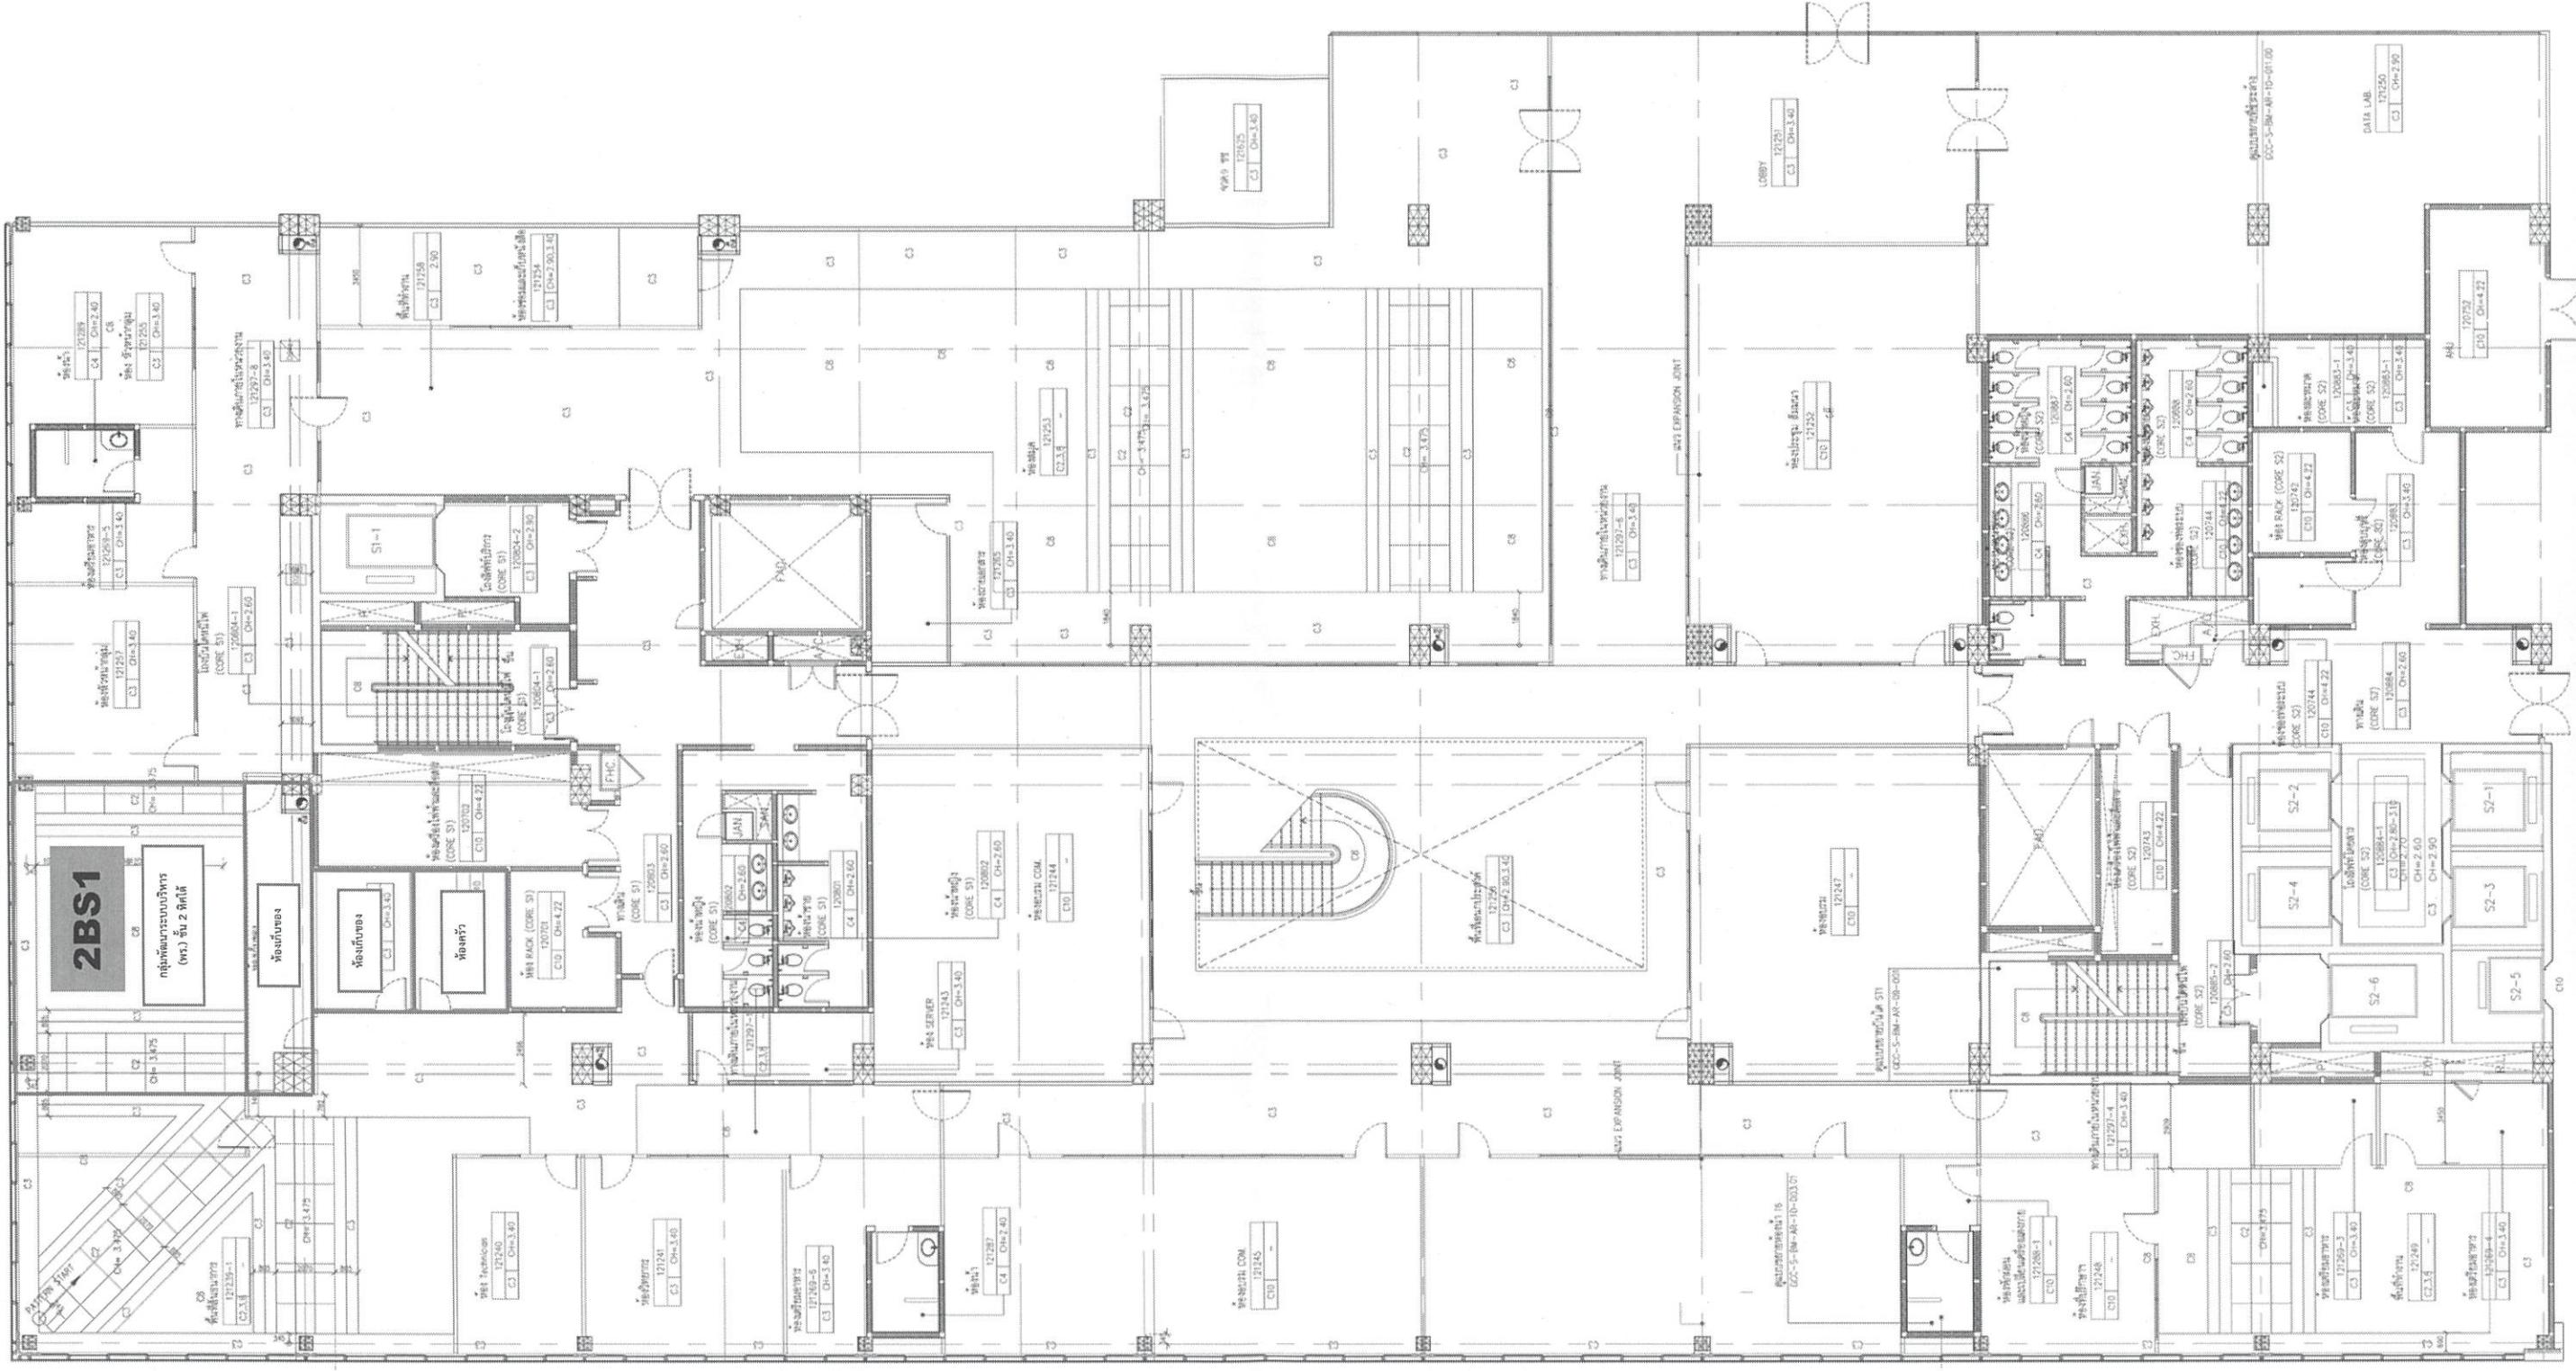

ชื่อลูกค้า: สำนักงานสถิติแห่งชาติ


แบบ : สำนักงานสกัดแม่ราชีชั้น 2 ที่ได้ให้

- นว. / พก. / กพร.


36

*an*

ภาคผนวก ๗ หน้า ๖๔

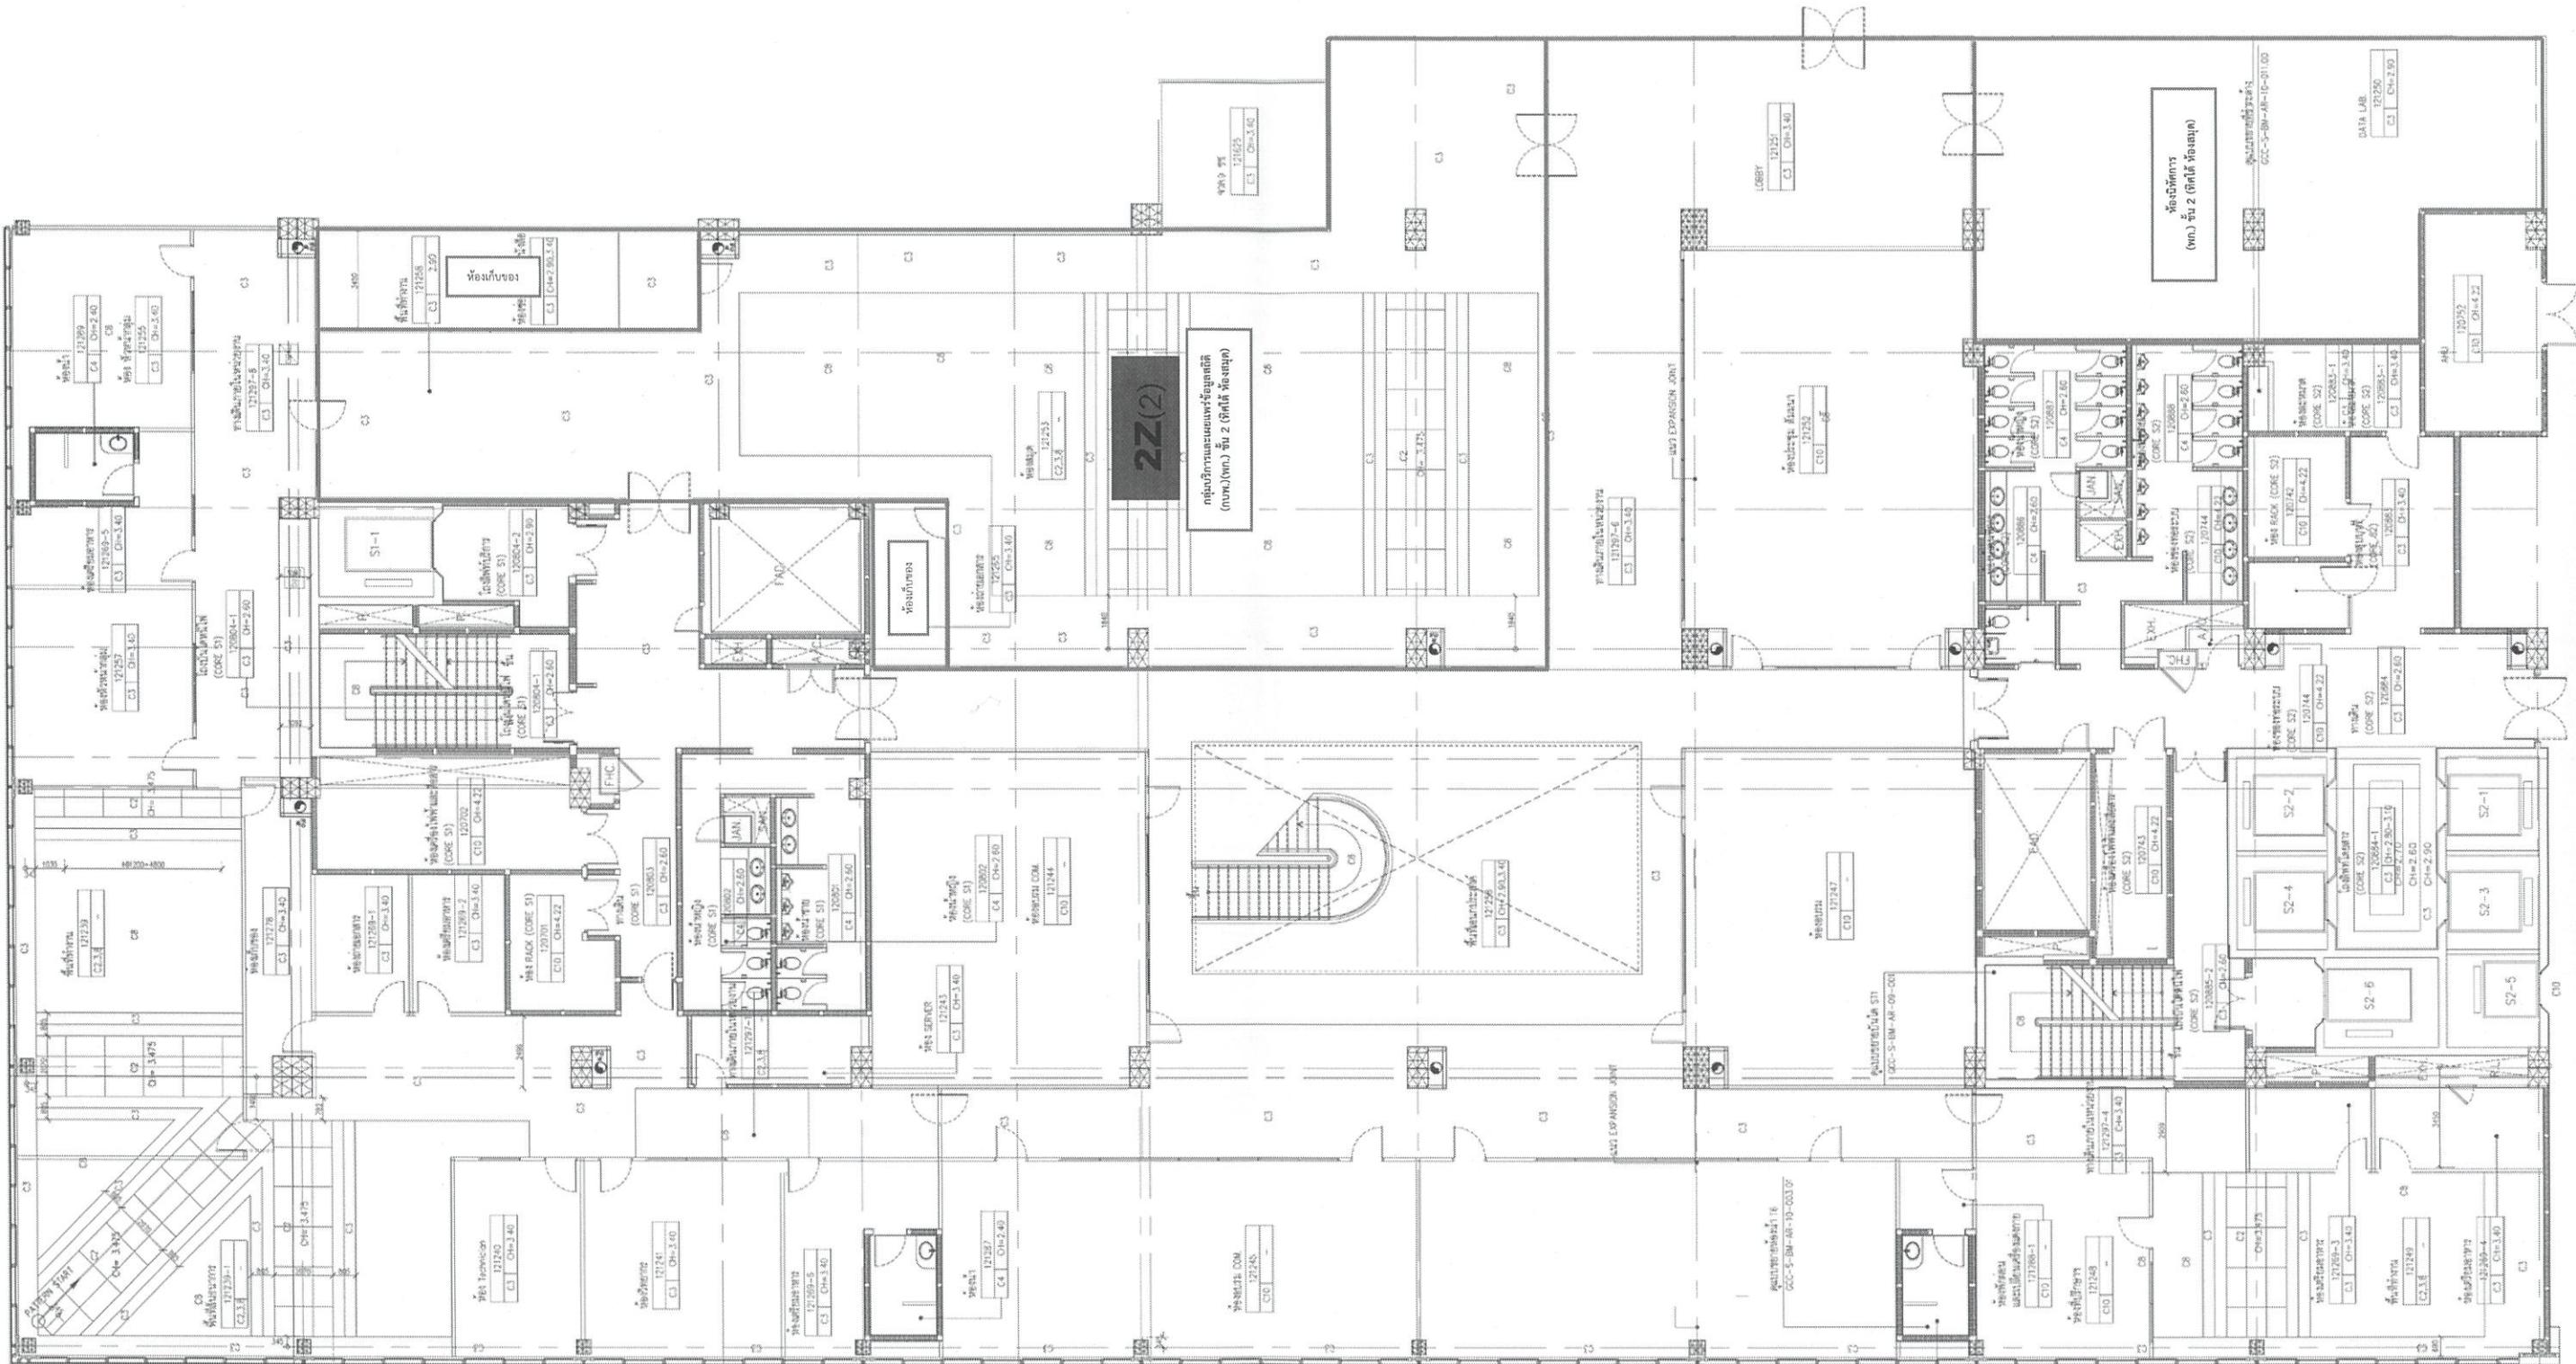

ภาคผนวก ๗ หน้า ๖๓

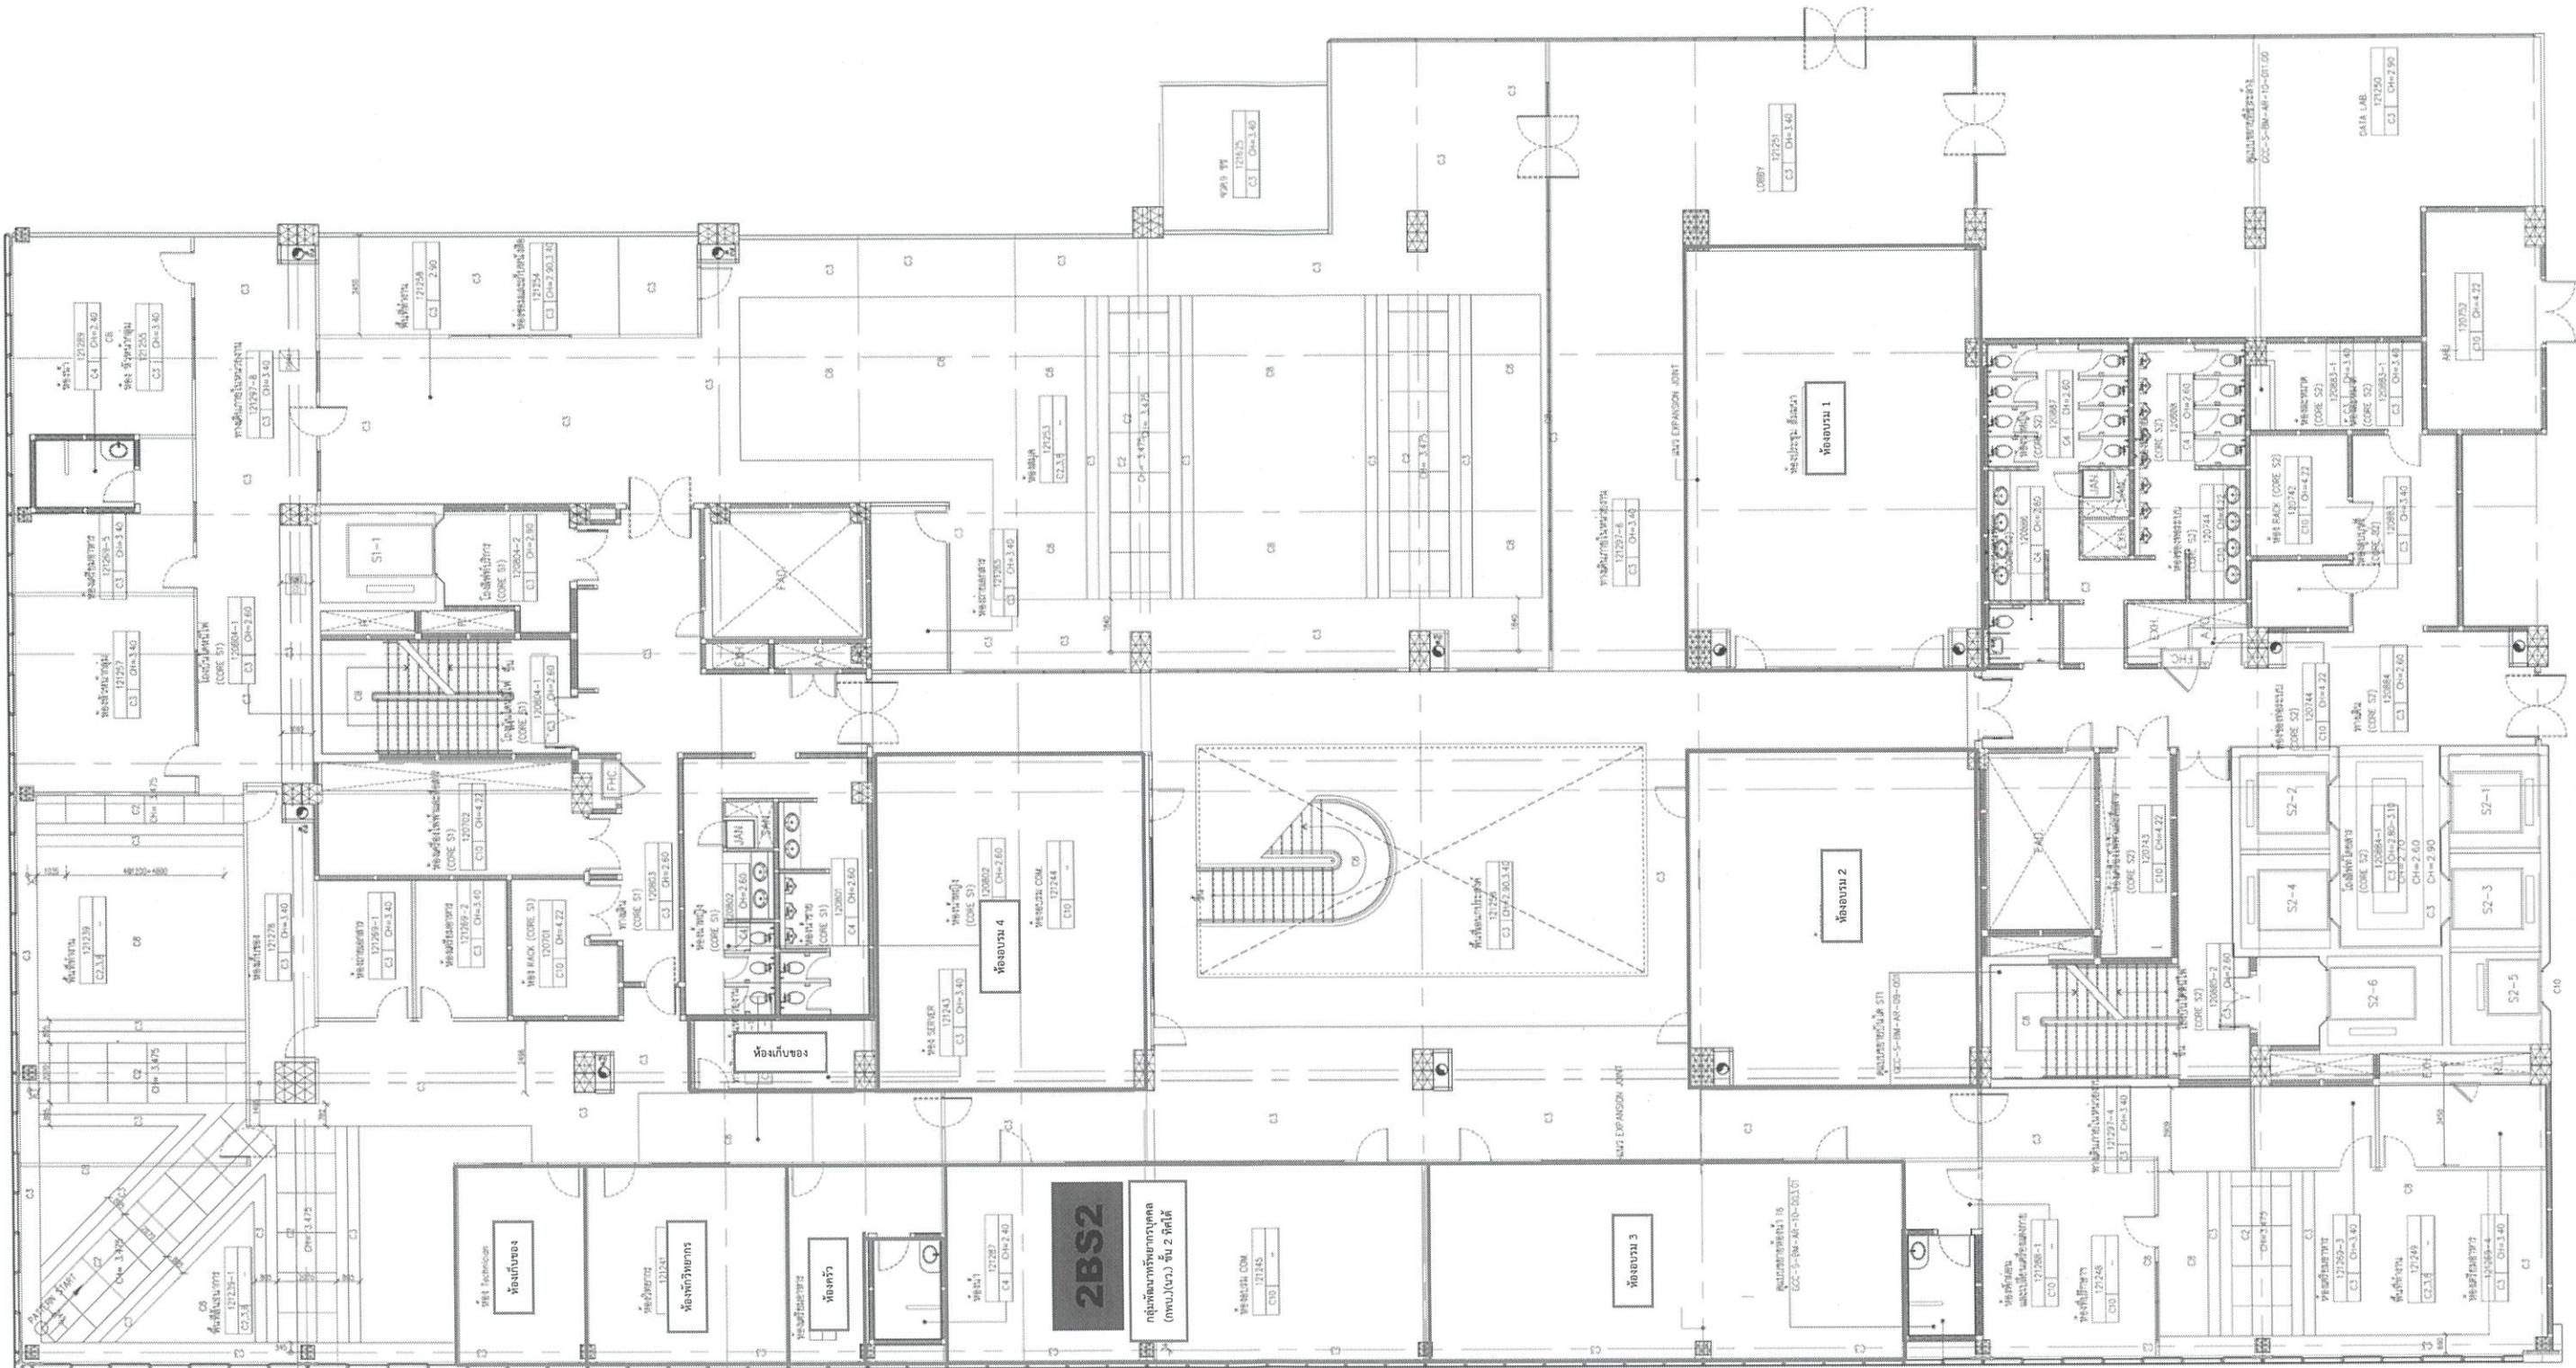

ชื่อเอกสาร: สำนักงานสติ๊กี้แห่งชาติ

แบบ: สำนักงานสติ๊กี้แห่งชาติชั้น 2 ที่ดิน

- นร. / พก. / กพร.


๒๖๖๘

๙-

๖๖๖๖

๙

ການພັດທະນາ ໂລ ມາ ၁၄

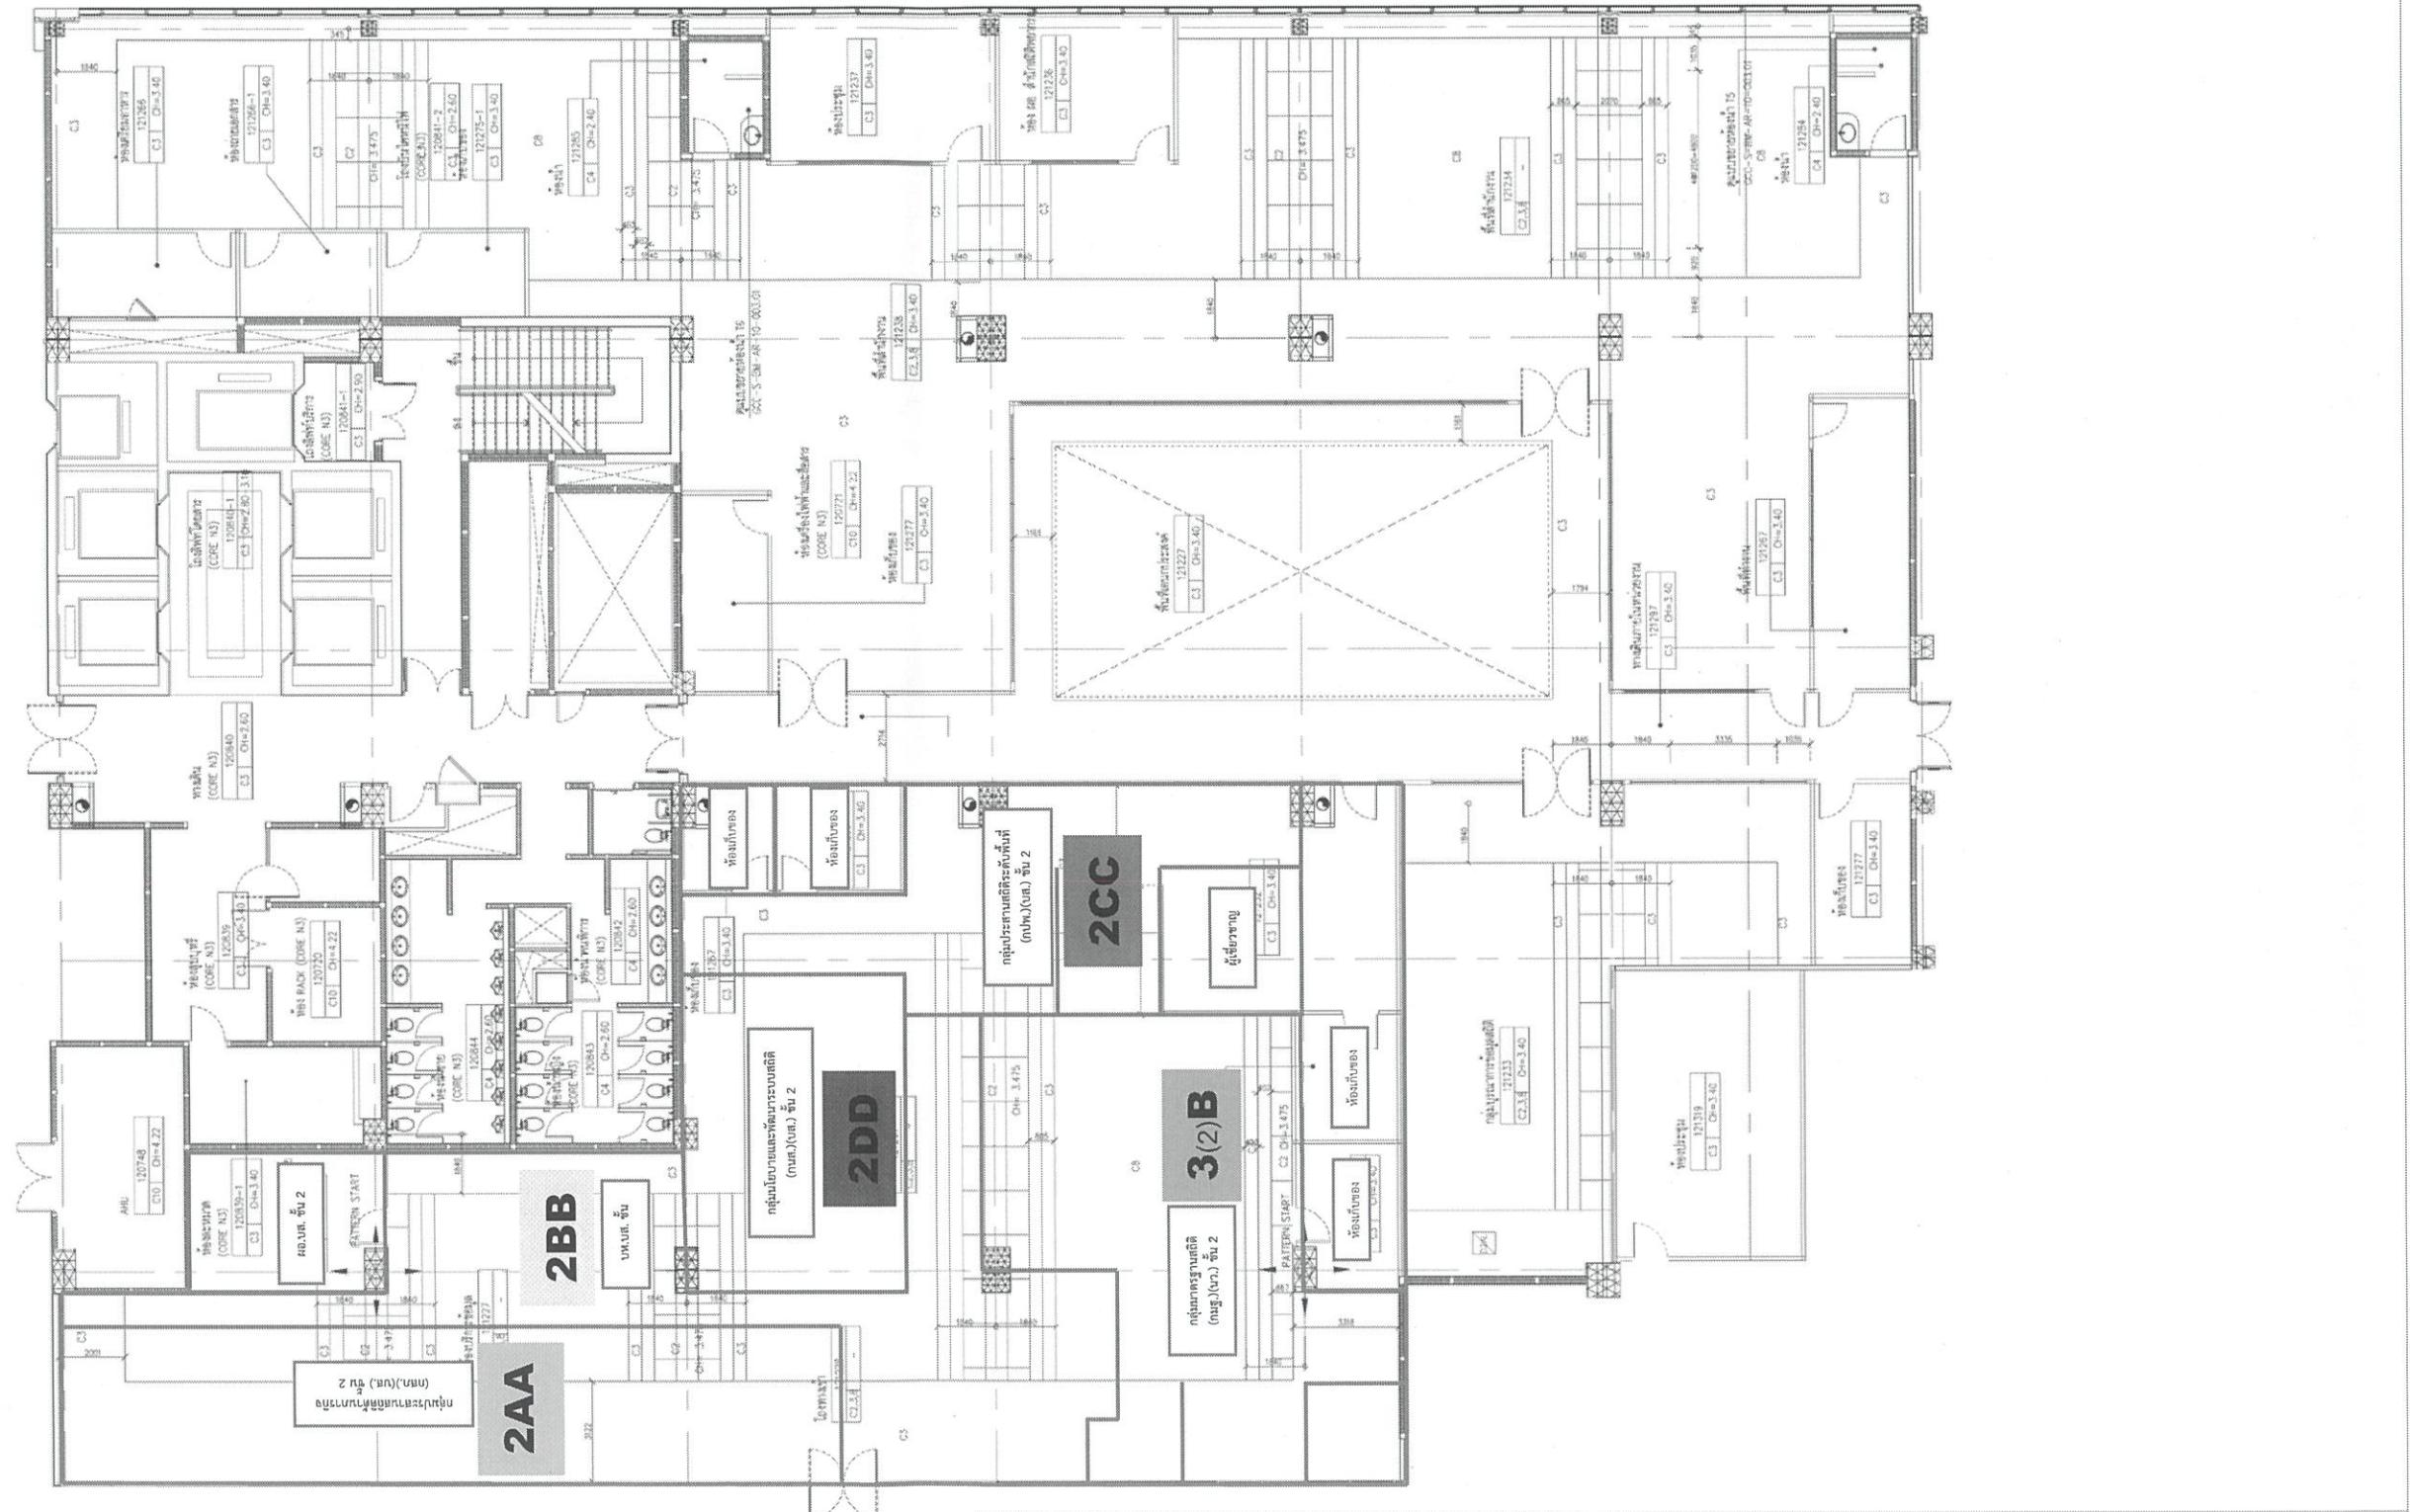

ชื่อลูกค้า: สำนักงานสถิติแห่งชาติ

แบบ : สำนักงานสถิติแห่งชาติชั้น 2 ทิศเหนือ 2

- พก. / บส.


四

10

०८८

1

ການພັດທະນາ ຕ່າງໜາ ๖๕

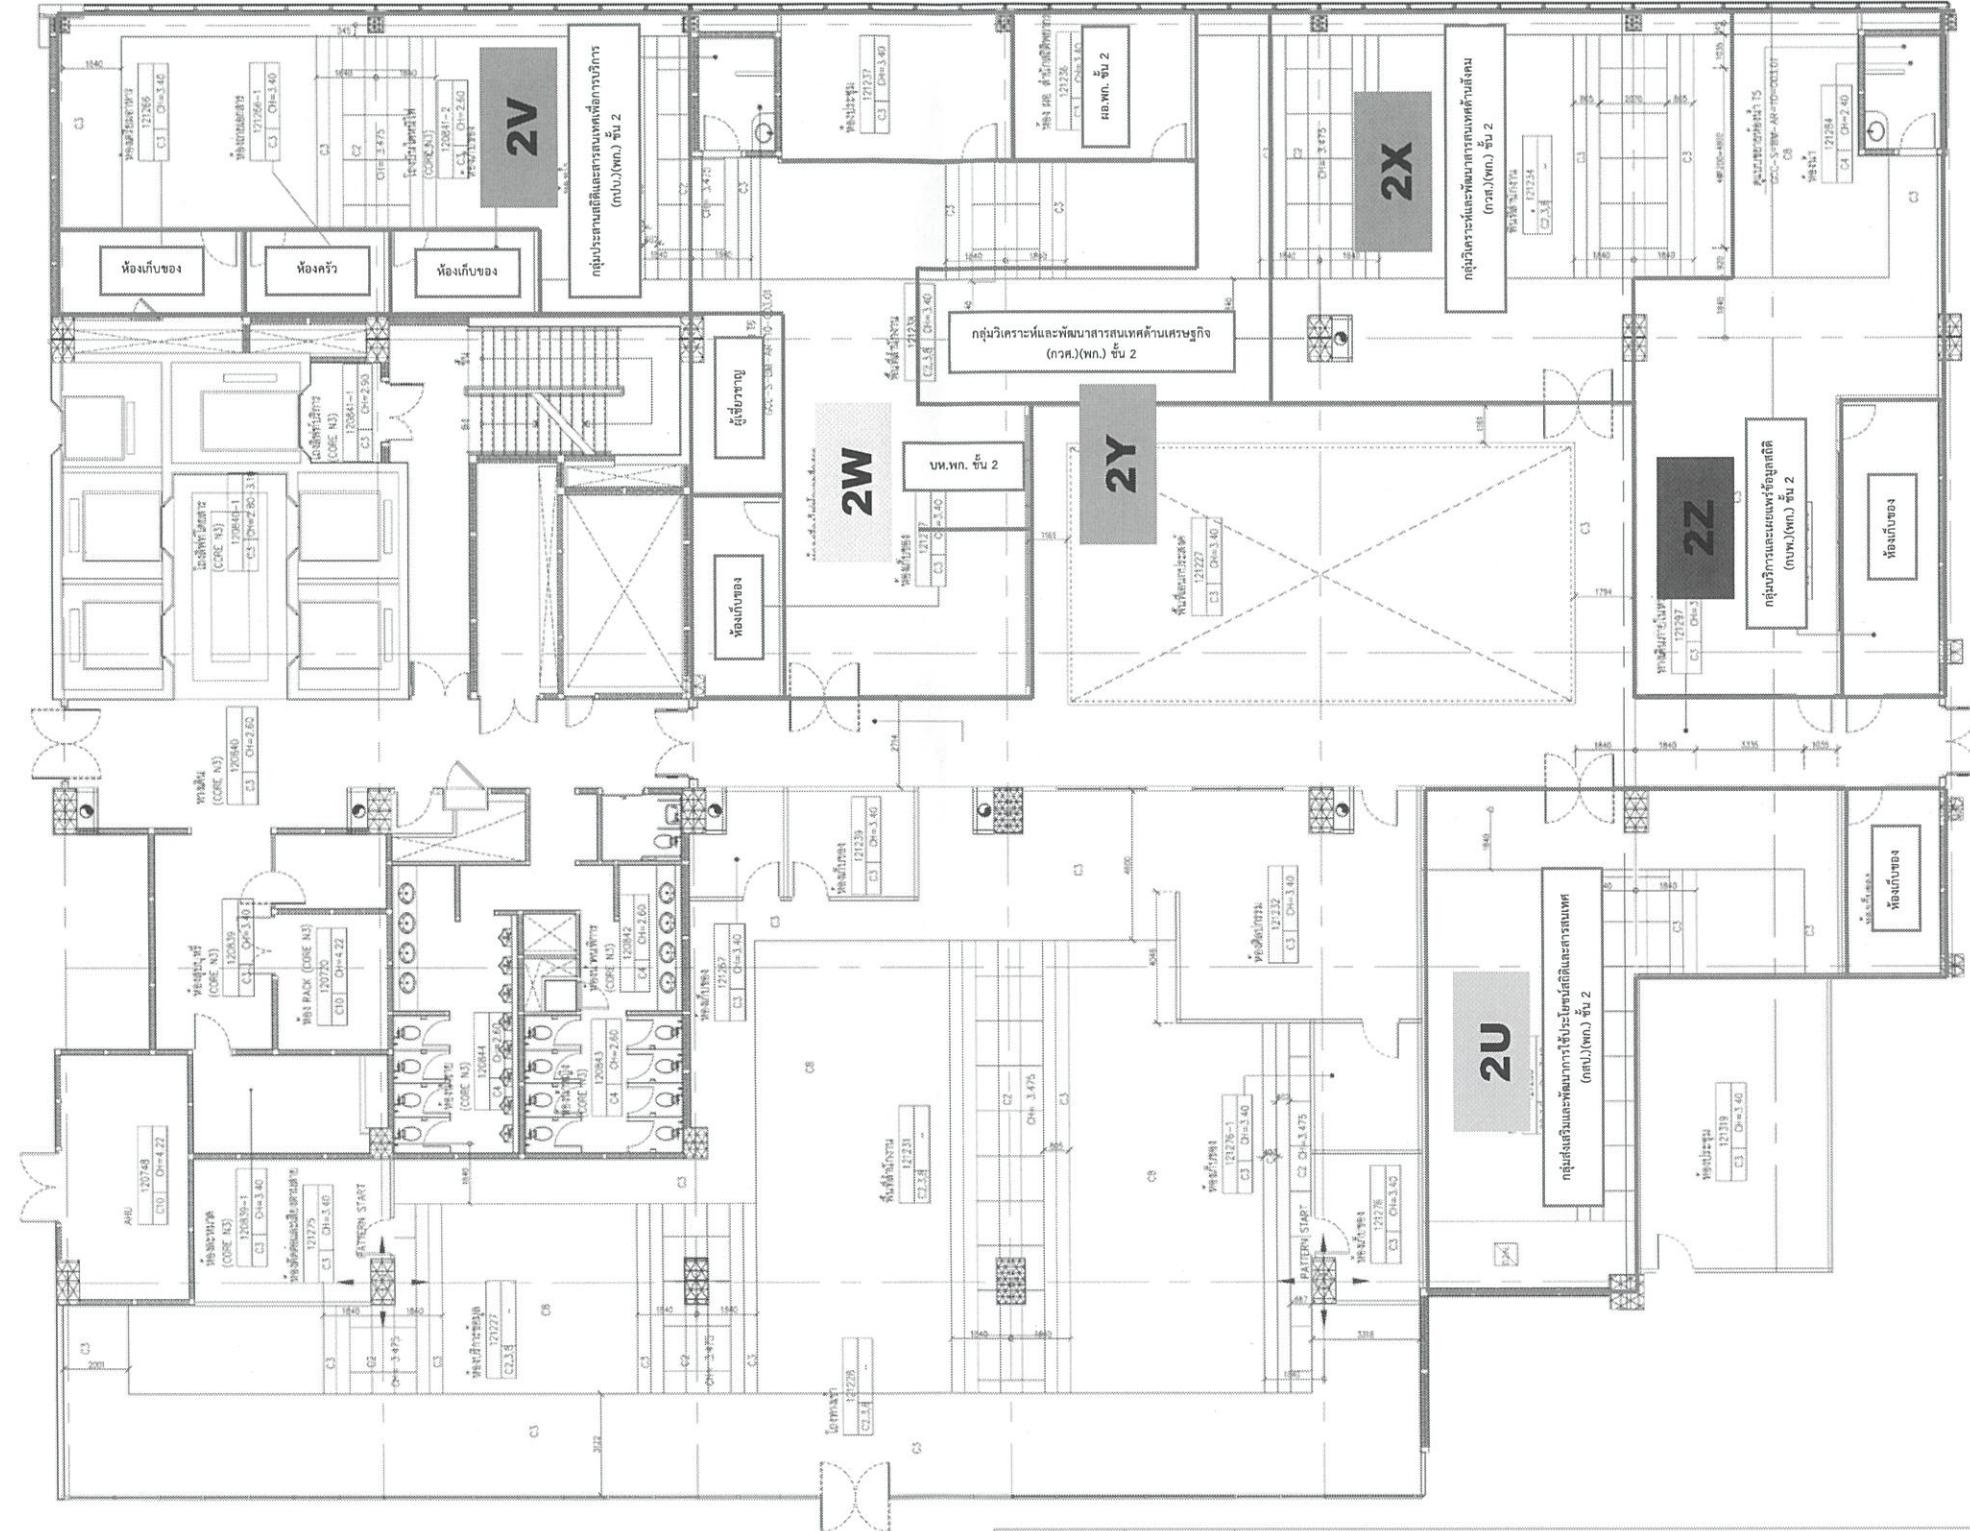

## เงื่อนไขสำคัญที่ต้องมี

แบบ : สำนักงานสถิติแห่งชาติชั้น 2 ที่ดินเนื้อ 2

- พก. / บส.


四百一

۲۷

21

1

ភាគីទិន្នន័យ ៧ ខណៈ ៦៦

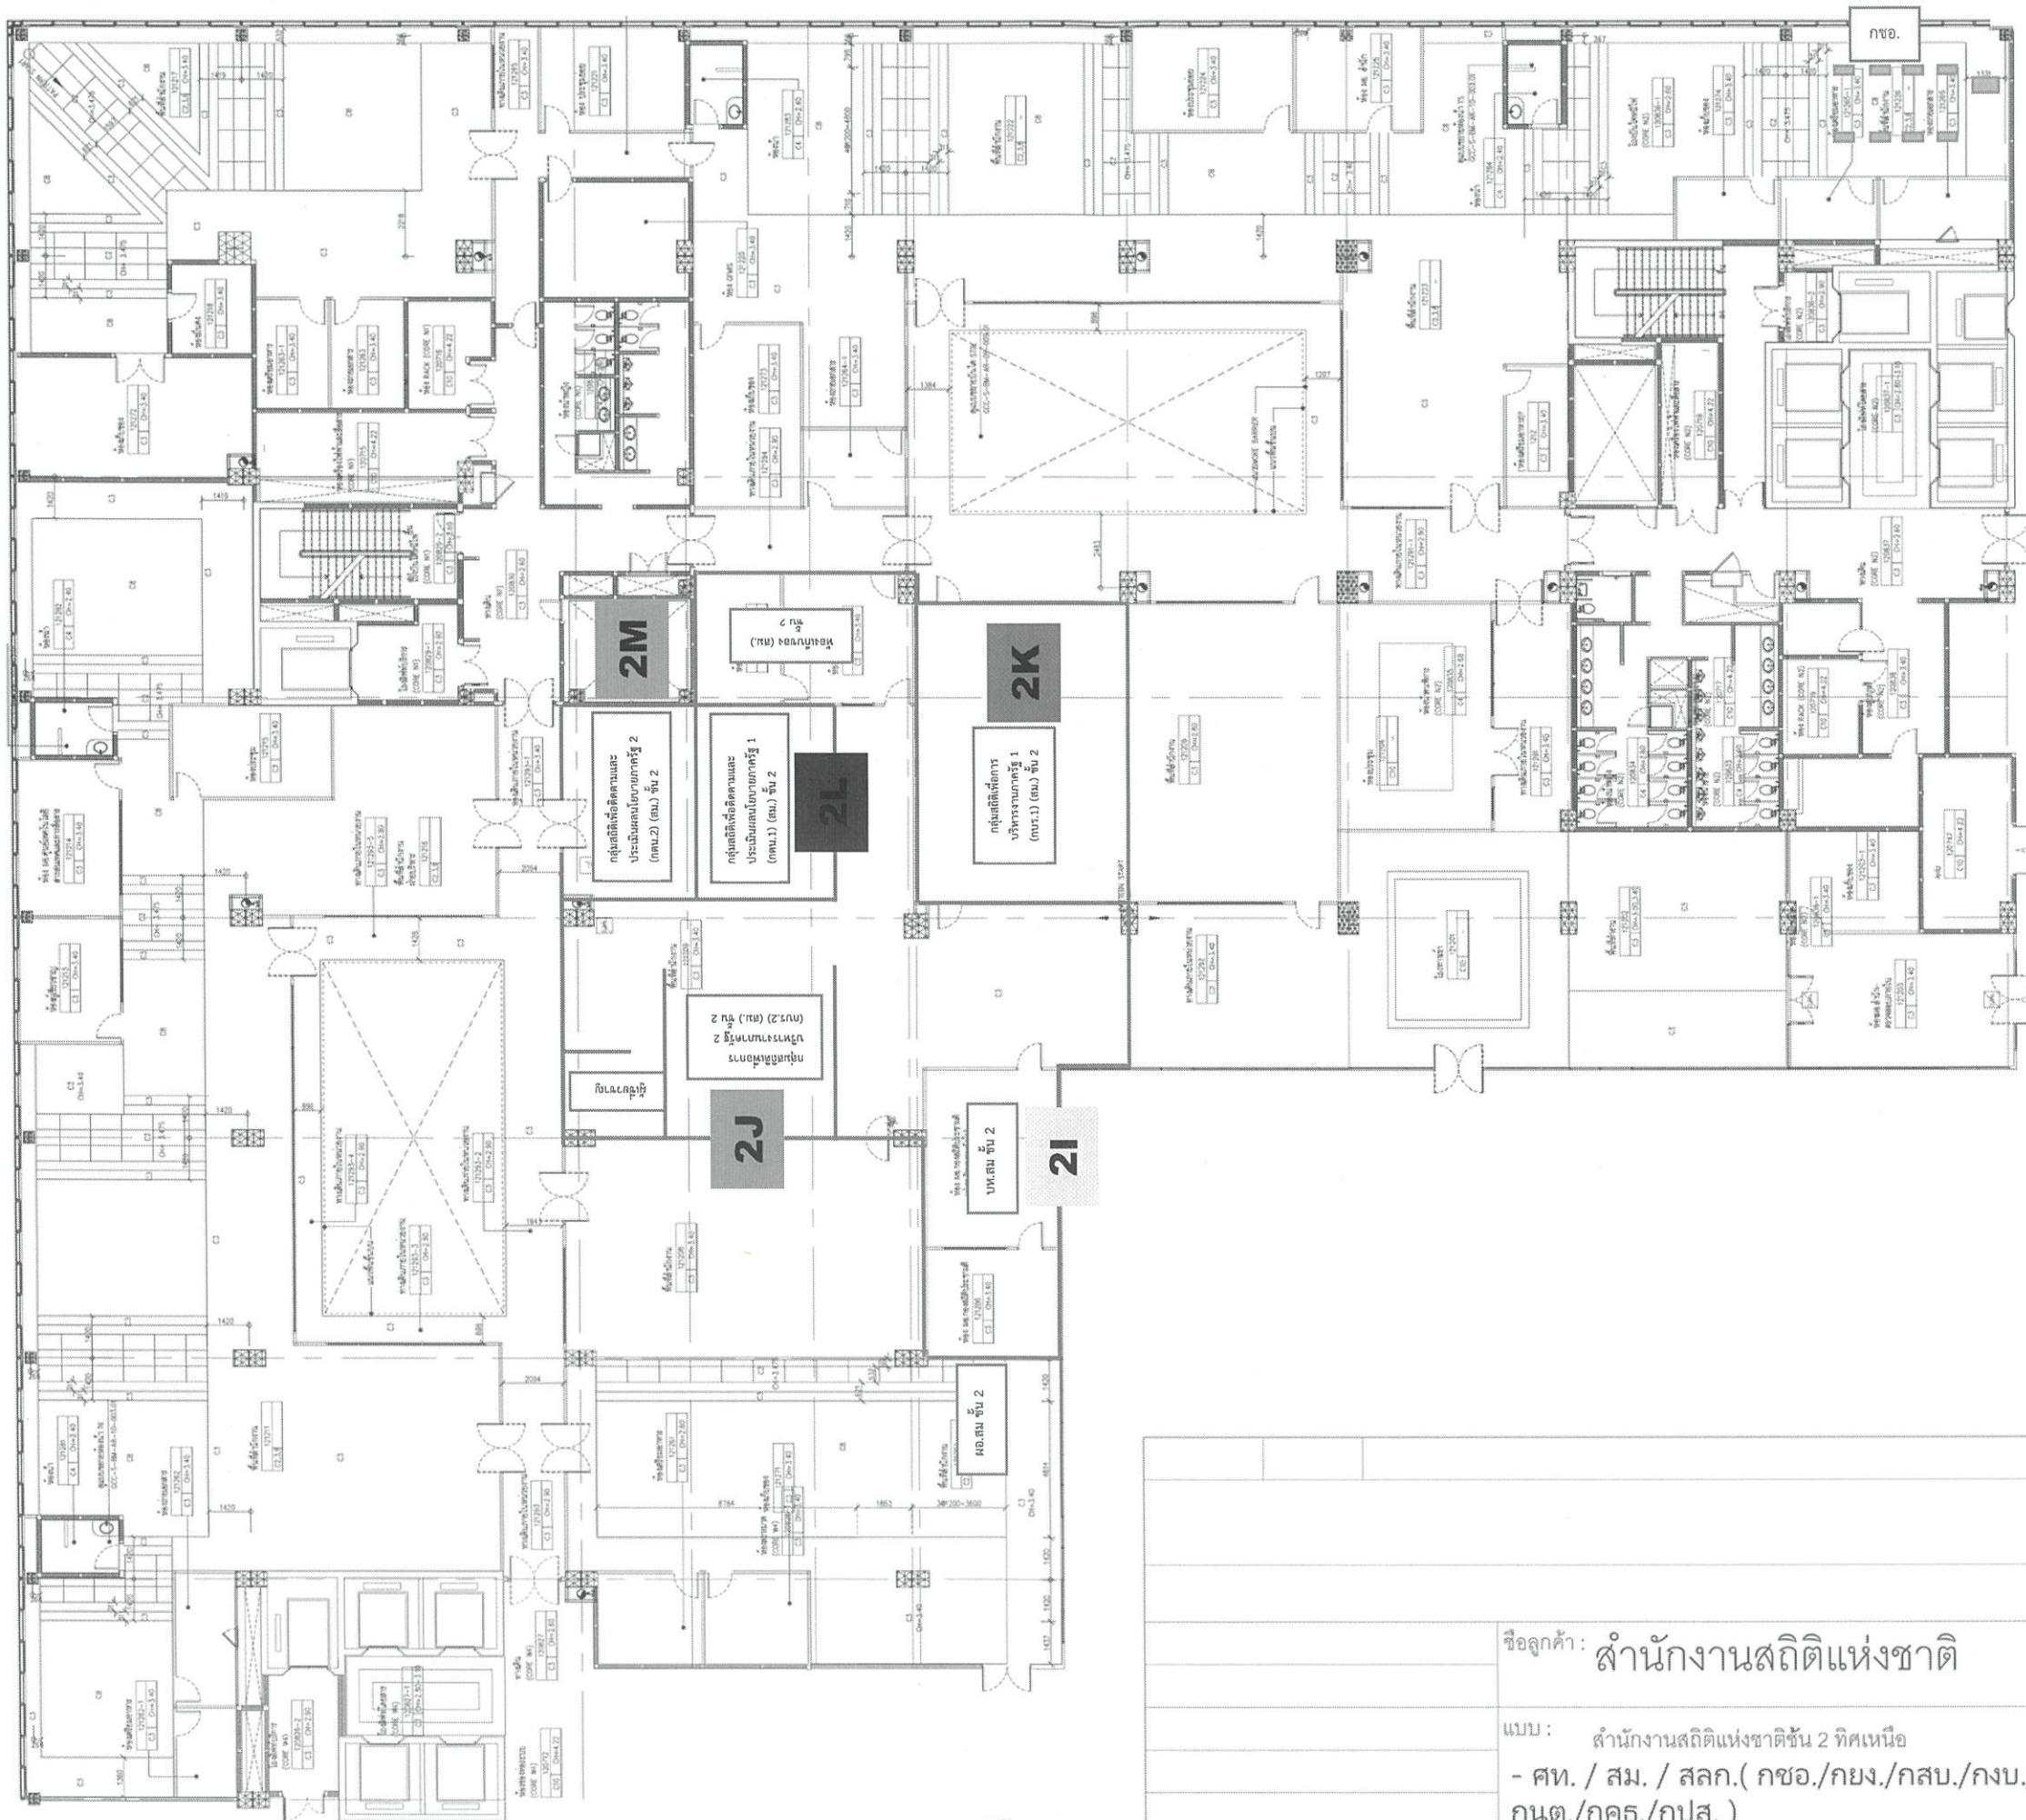

## ชื่อจุลค่า: สำนักงานสถิติแห่งชาติ

แบบ : สำนักงานสถิติแห่งชาติชั้น 2 ที่ตั้งหน้า

- ศห. / สม. / สลก.( กชอ./กยง./กสบ./กงบ./กกจ.  
กนต./กคธ./กปส. )

四二五

25

6

2

ການພັດທະນາ ແລ້ວ ມາດ



## ชื่อจุลค้า: สำนักงานสถิติแห่งชาติ

แบบ : สำนักงานสถิติแห่งชาติชั้น 2 ทิศเหนือ

- ศธ. / สม. / สลก.( กชอ./กยง./กสบ./กงบ./กกจ.  
กนต./กคธ./กปส. )

ການພັນວິກ ໂ ມາ ໬ດ




ชื่อจุลค้า: สำนักงานสถิติแห่งชาติ

แบบ : สำนักงานสถิติแห่งชาติชั้น 2 ที่ดำเนินการ

- ศธ. / สม. / สลก.( กชอ./กยง./กสบ./กบบ./กกจ.  
กนต./กคธ./กปส. )

ภาคผนวก ๗ หน้า ๖๙

สำนักงานสิติแห่งชาติ ชั้น 3 โซน B

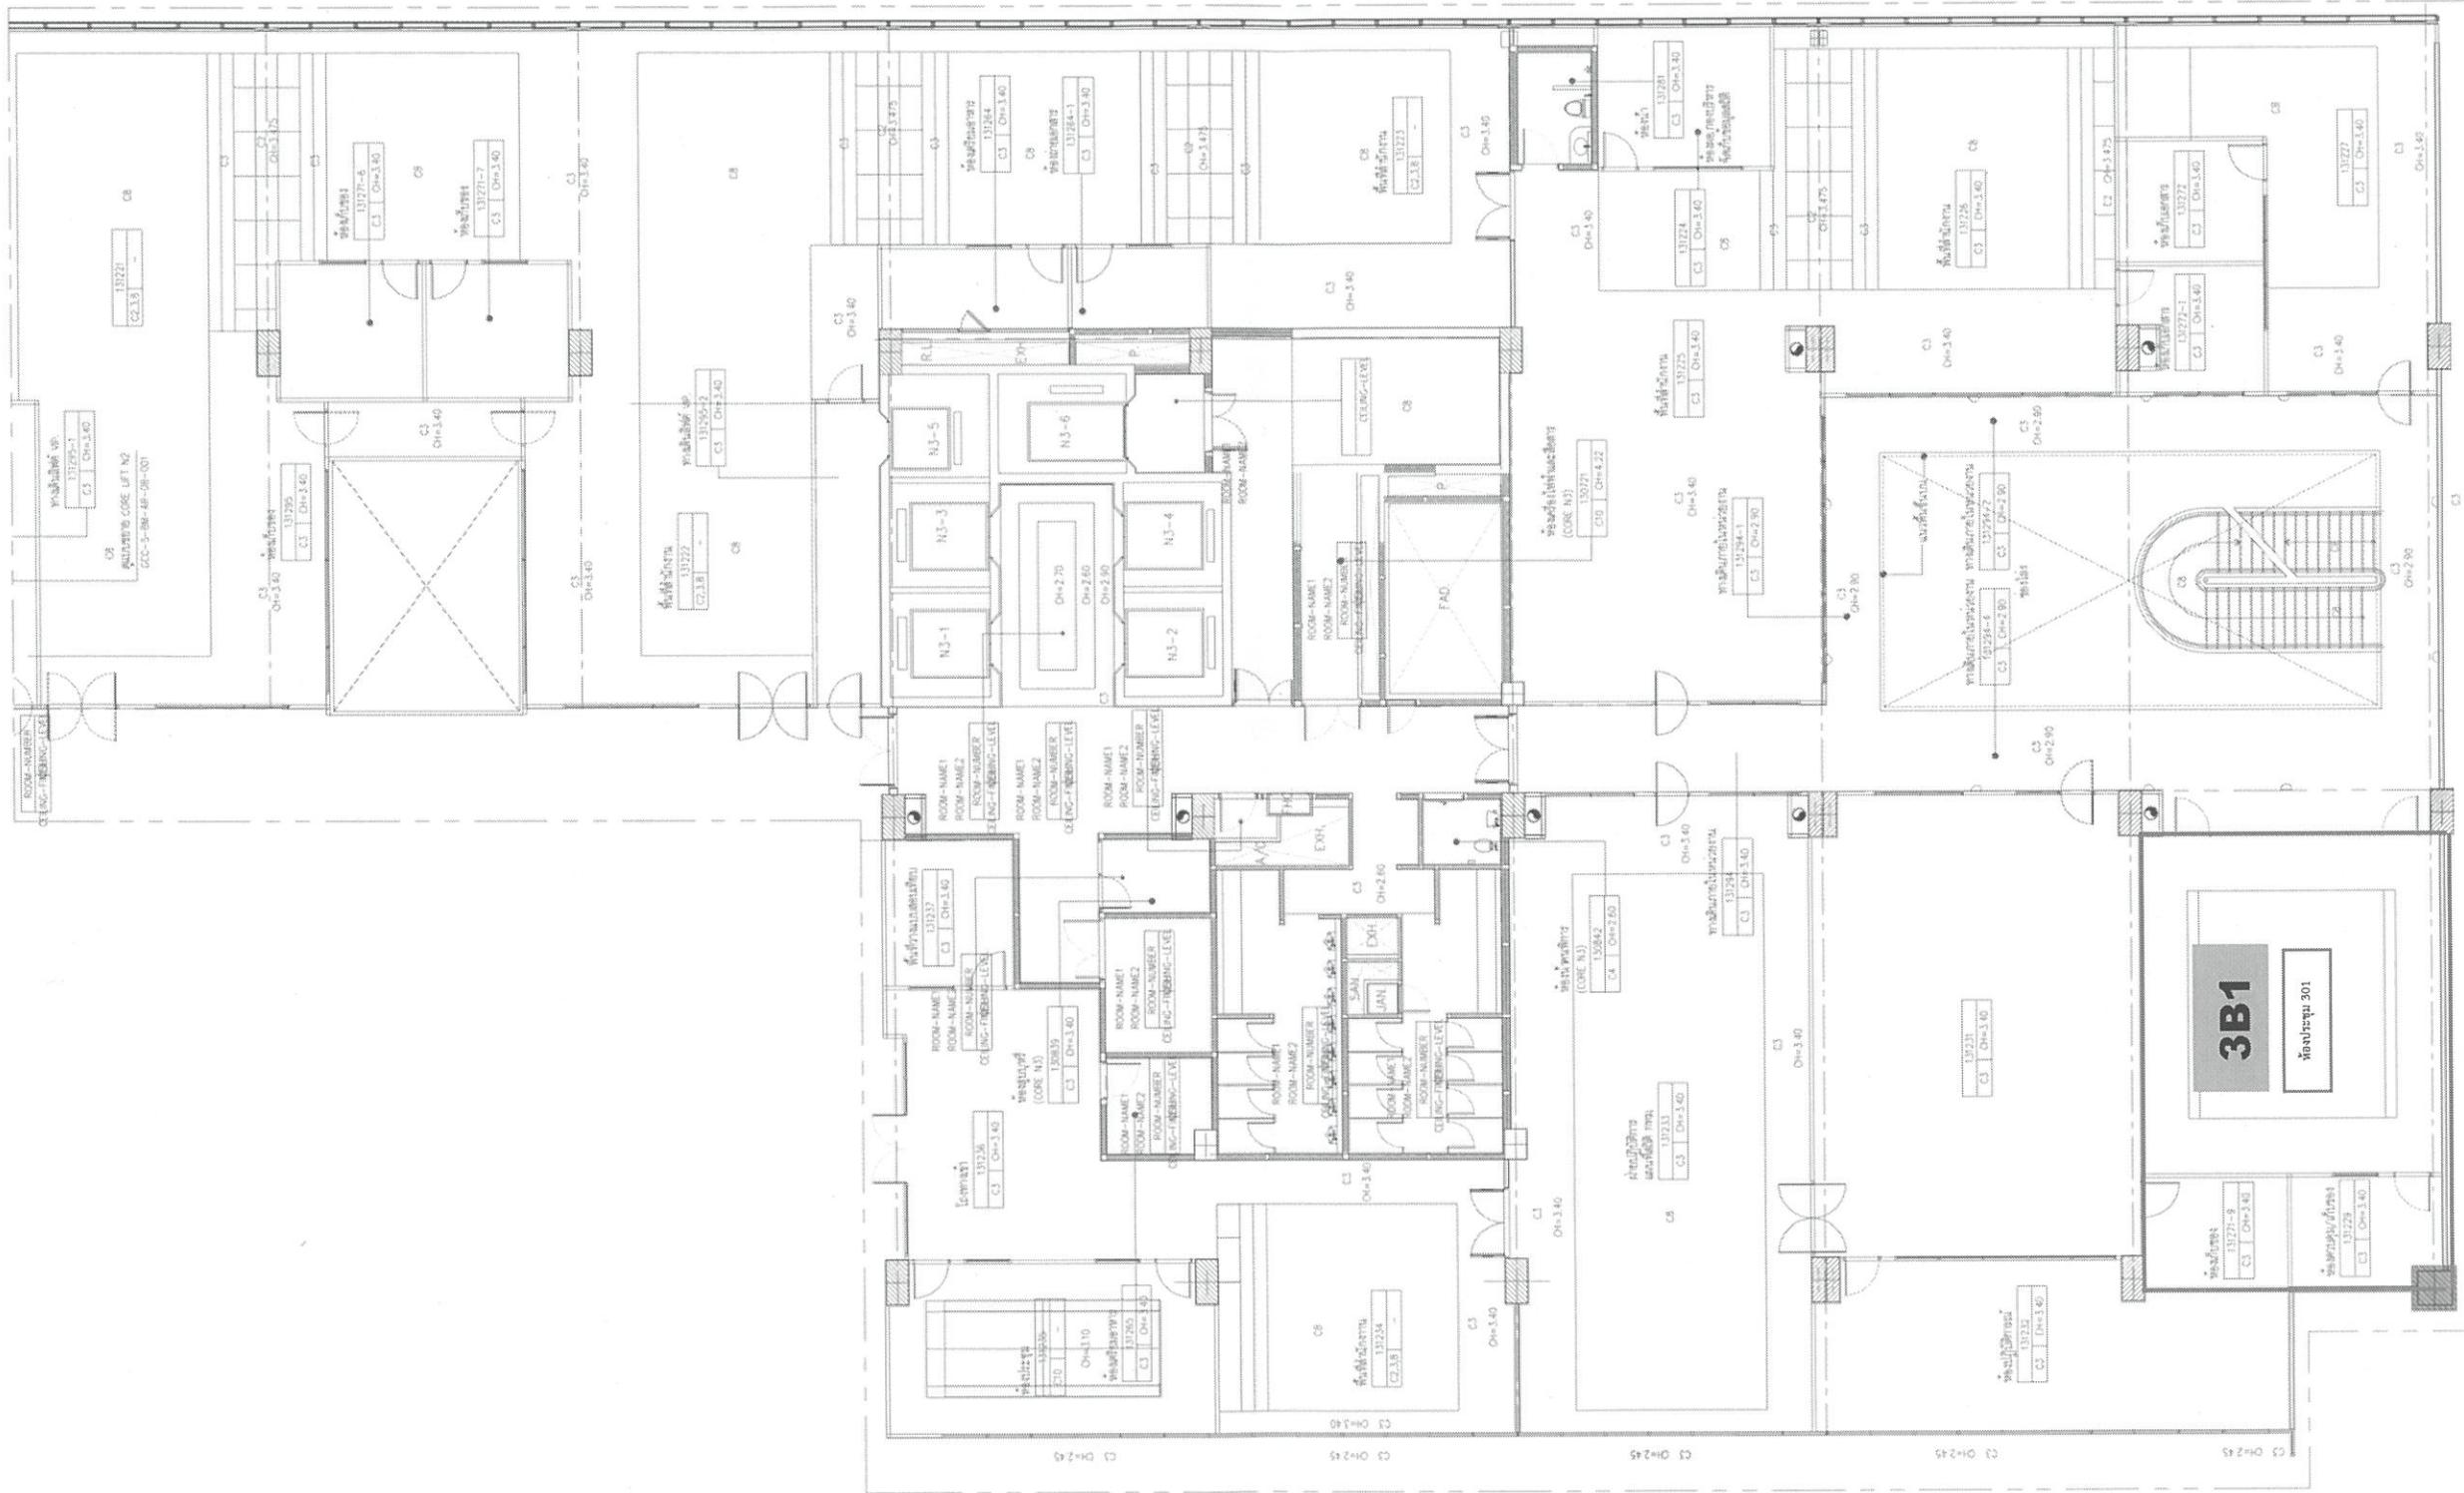

ชื่อเอกสาร: สำนักงานสิติแห่งชาติ

แบบ: สำนักงานสิติแห่งชาติชั้น 3 โซน B

- บจ. / นว. / ตส.

ผู้ลงนาม


ผู้ลงนาม

ผู้ลงนาม

ผู้ลงนาม

ภาคผนวก ๗ หน้า ๓๐

สำนักงานสติ๊กเก้ต์แห่งชาติ ชั้น 3 โซน B

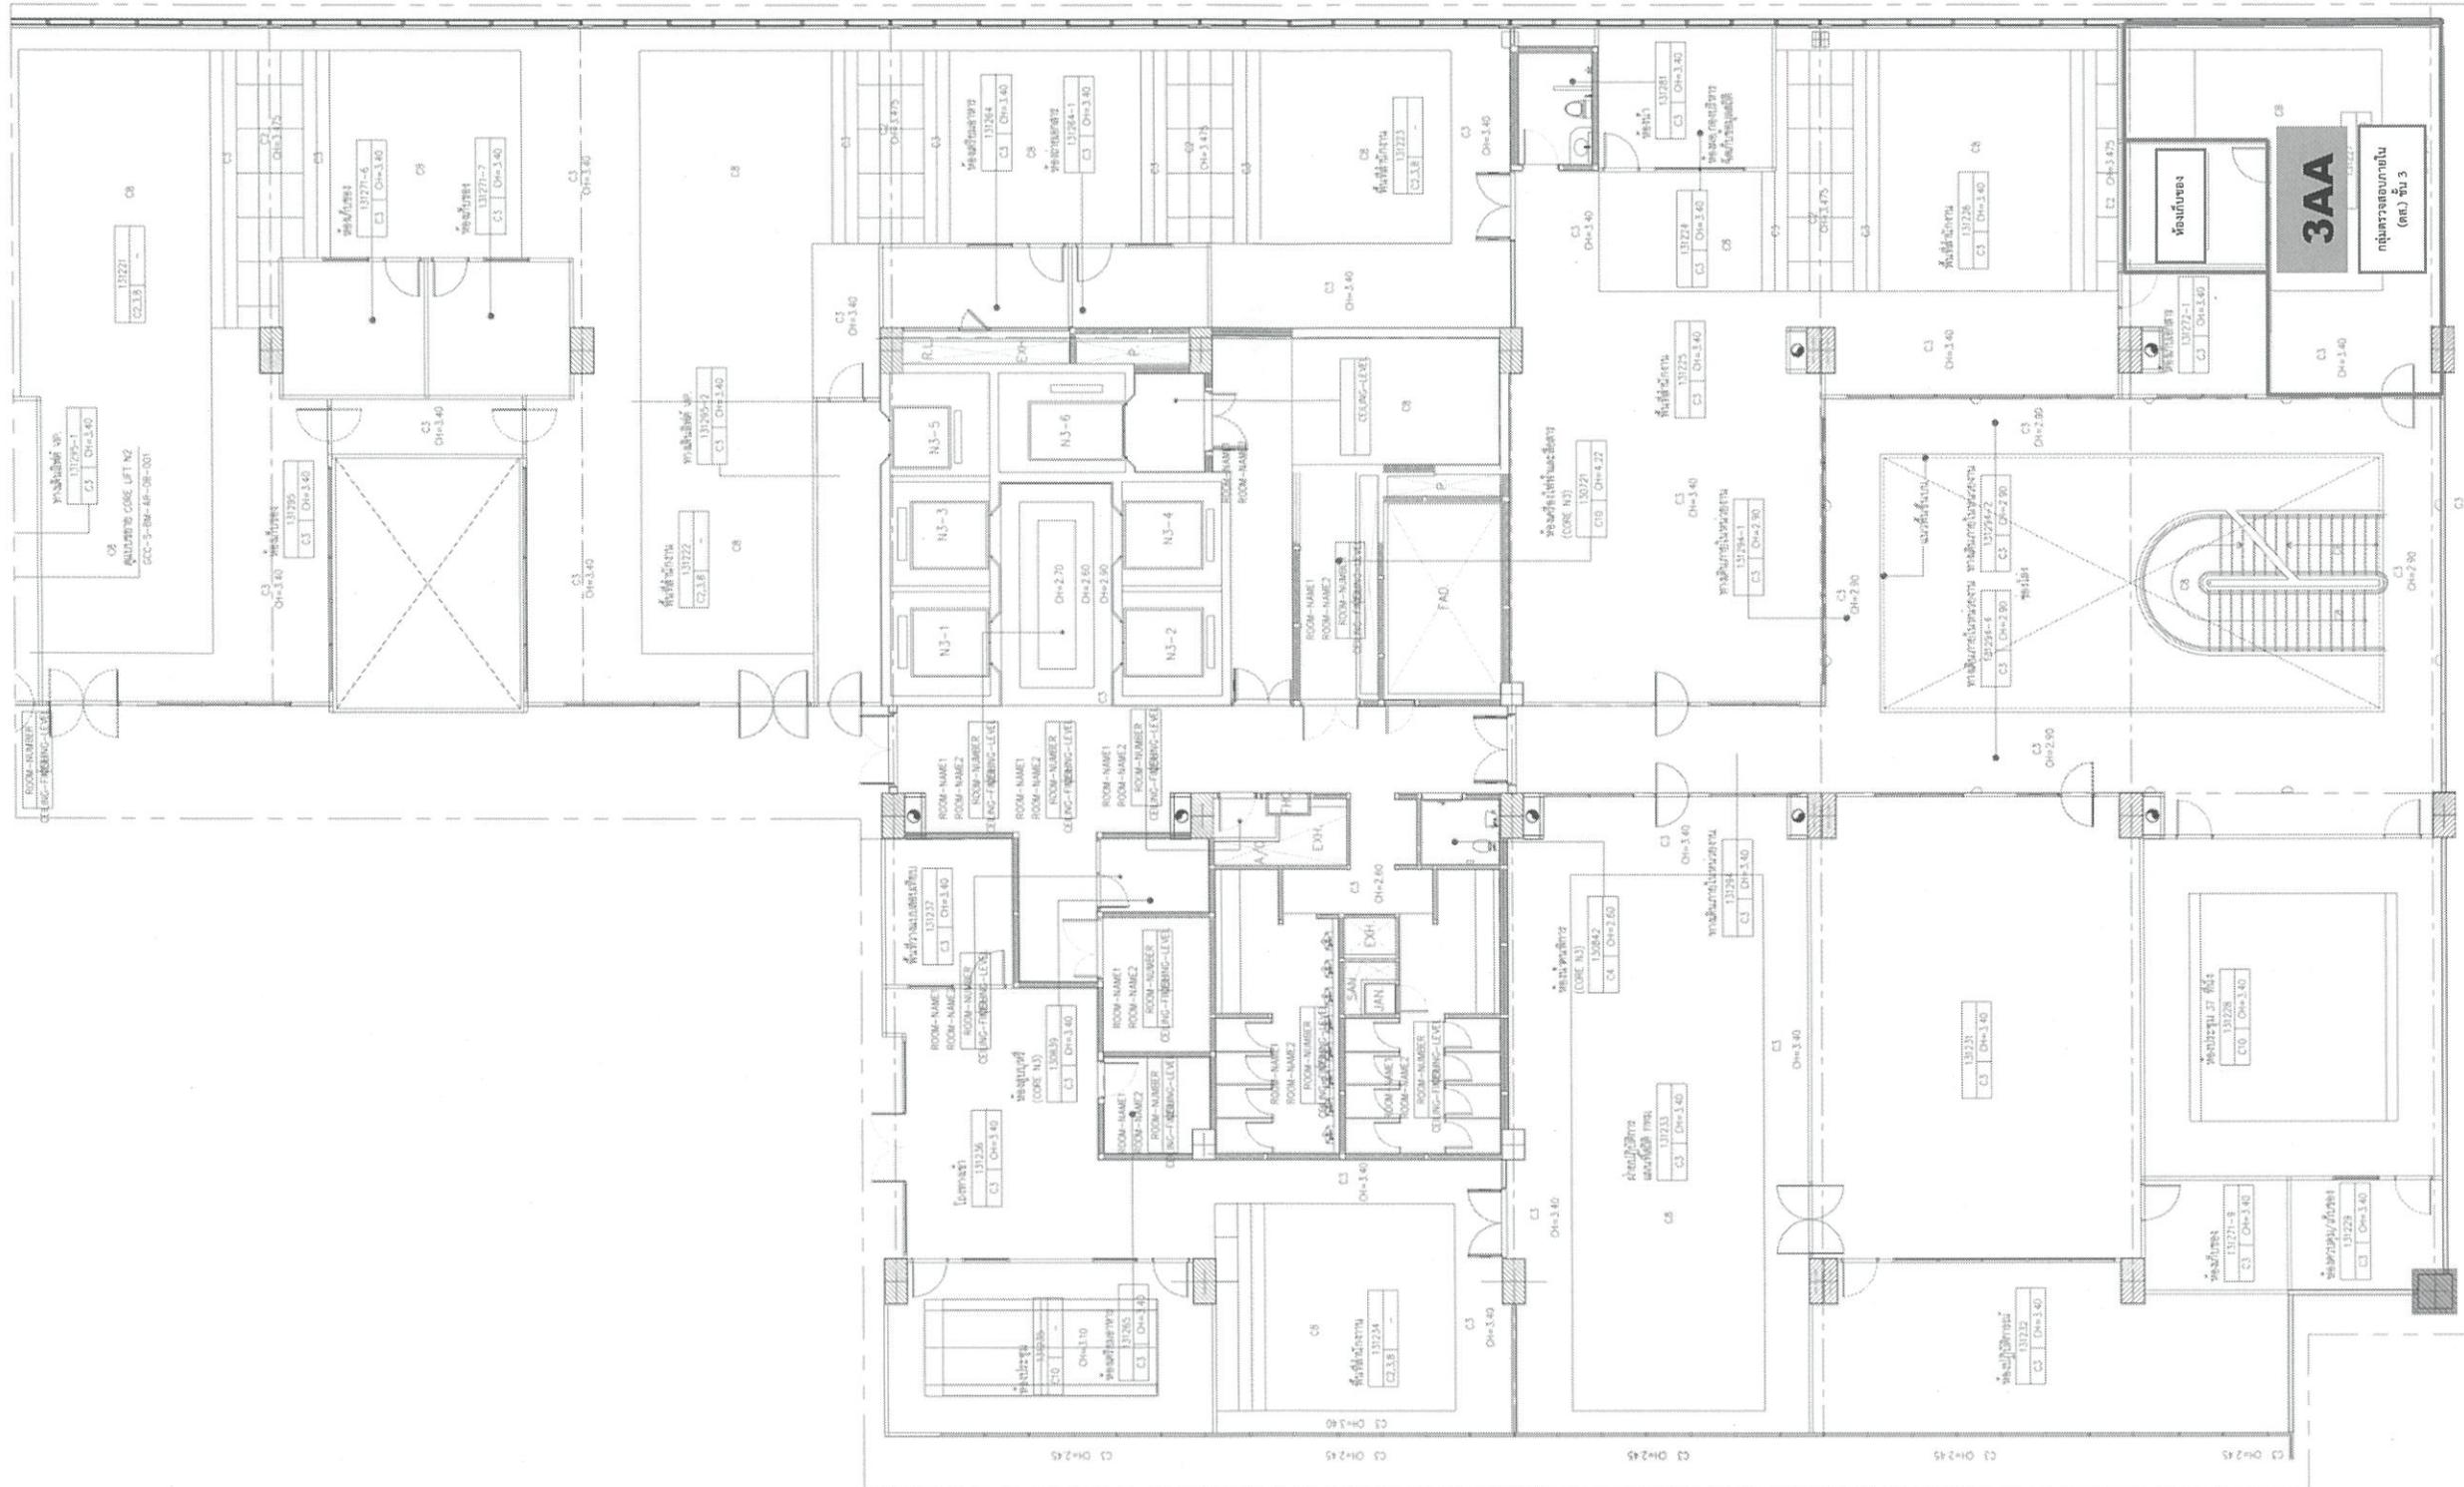

ชื่อผู้ดูแล: สำนักงานสติ๊กเก้ต์แห่งชาติ

แบบ: สำนักงานสติ๊กเก้ต์ชั้น 3 โซน B

- บจ. / นว. / ตส.

ลายเซ็น


ลายเซ็น

ลายเซ็น

ลายเซ็น

ภาคผนวก ๗ หน้า ๗๑

## สำนักงานสถิตแห่งชาติ ชั้น 3โซน A

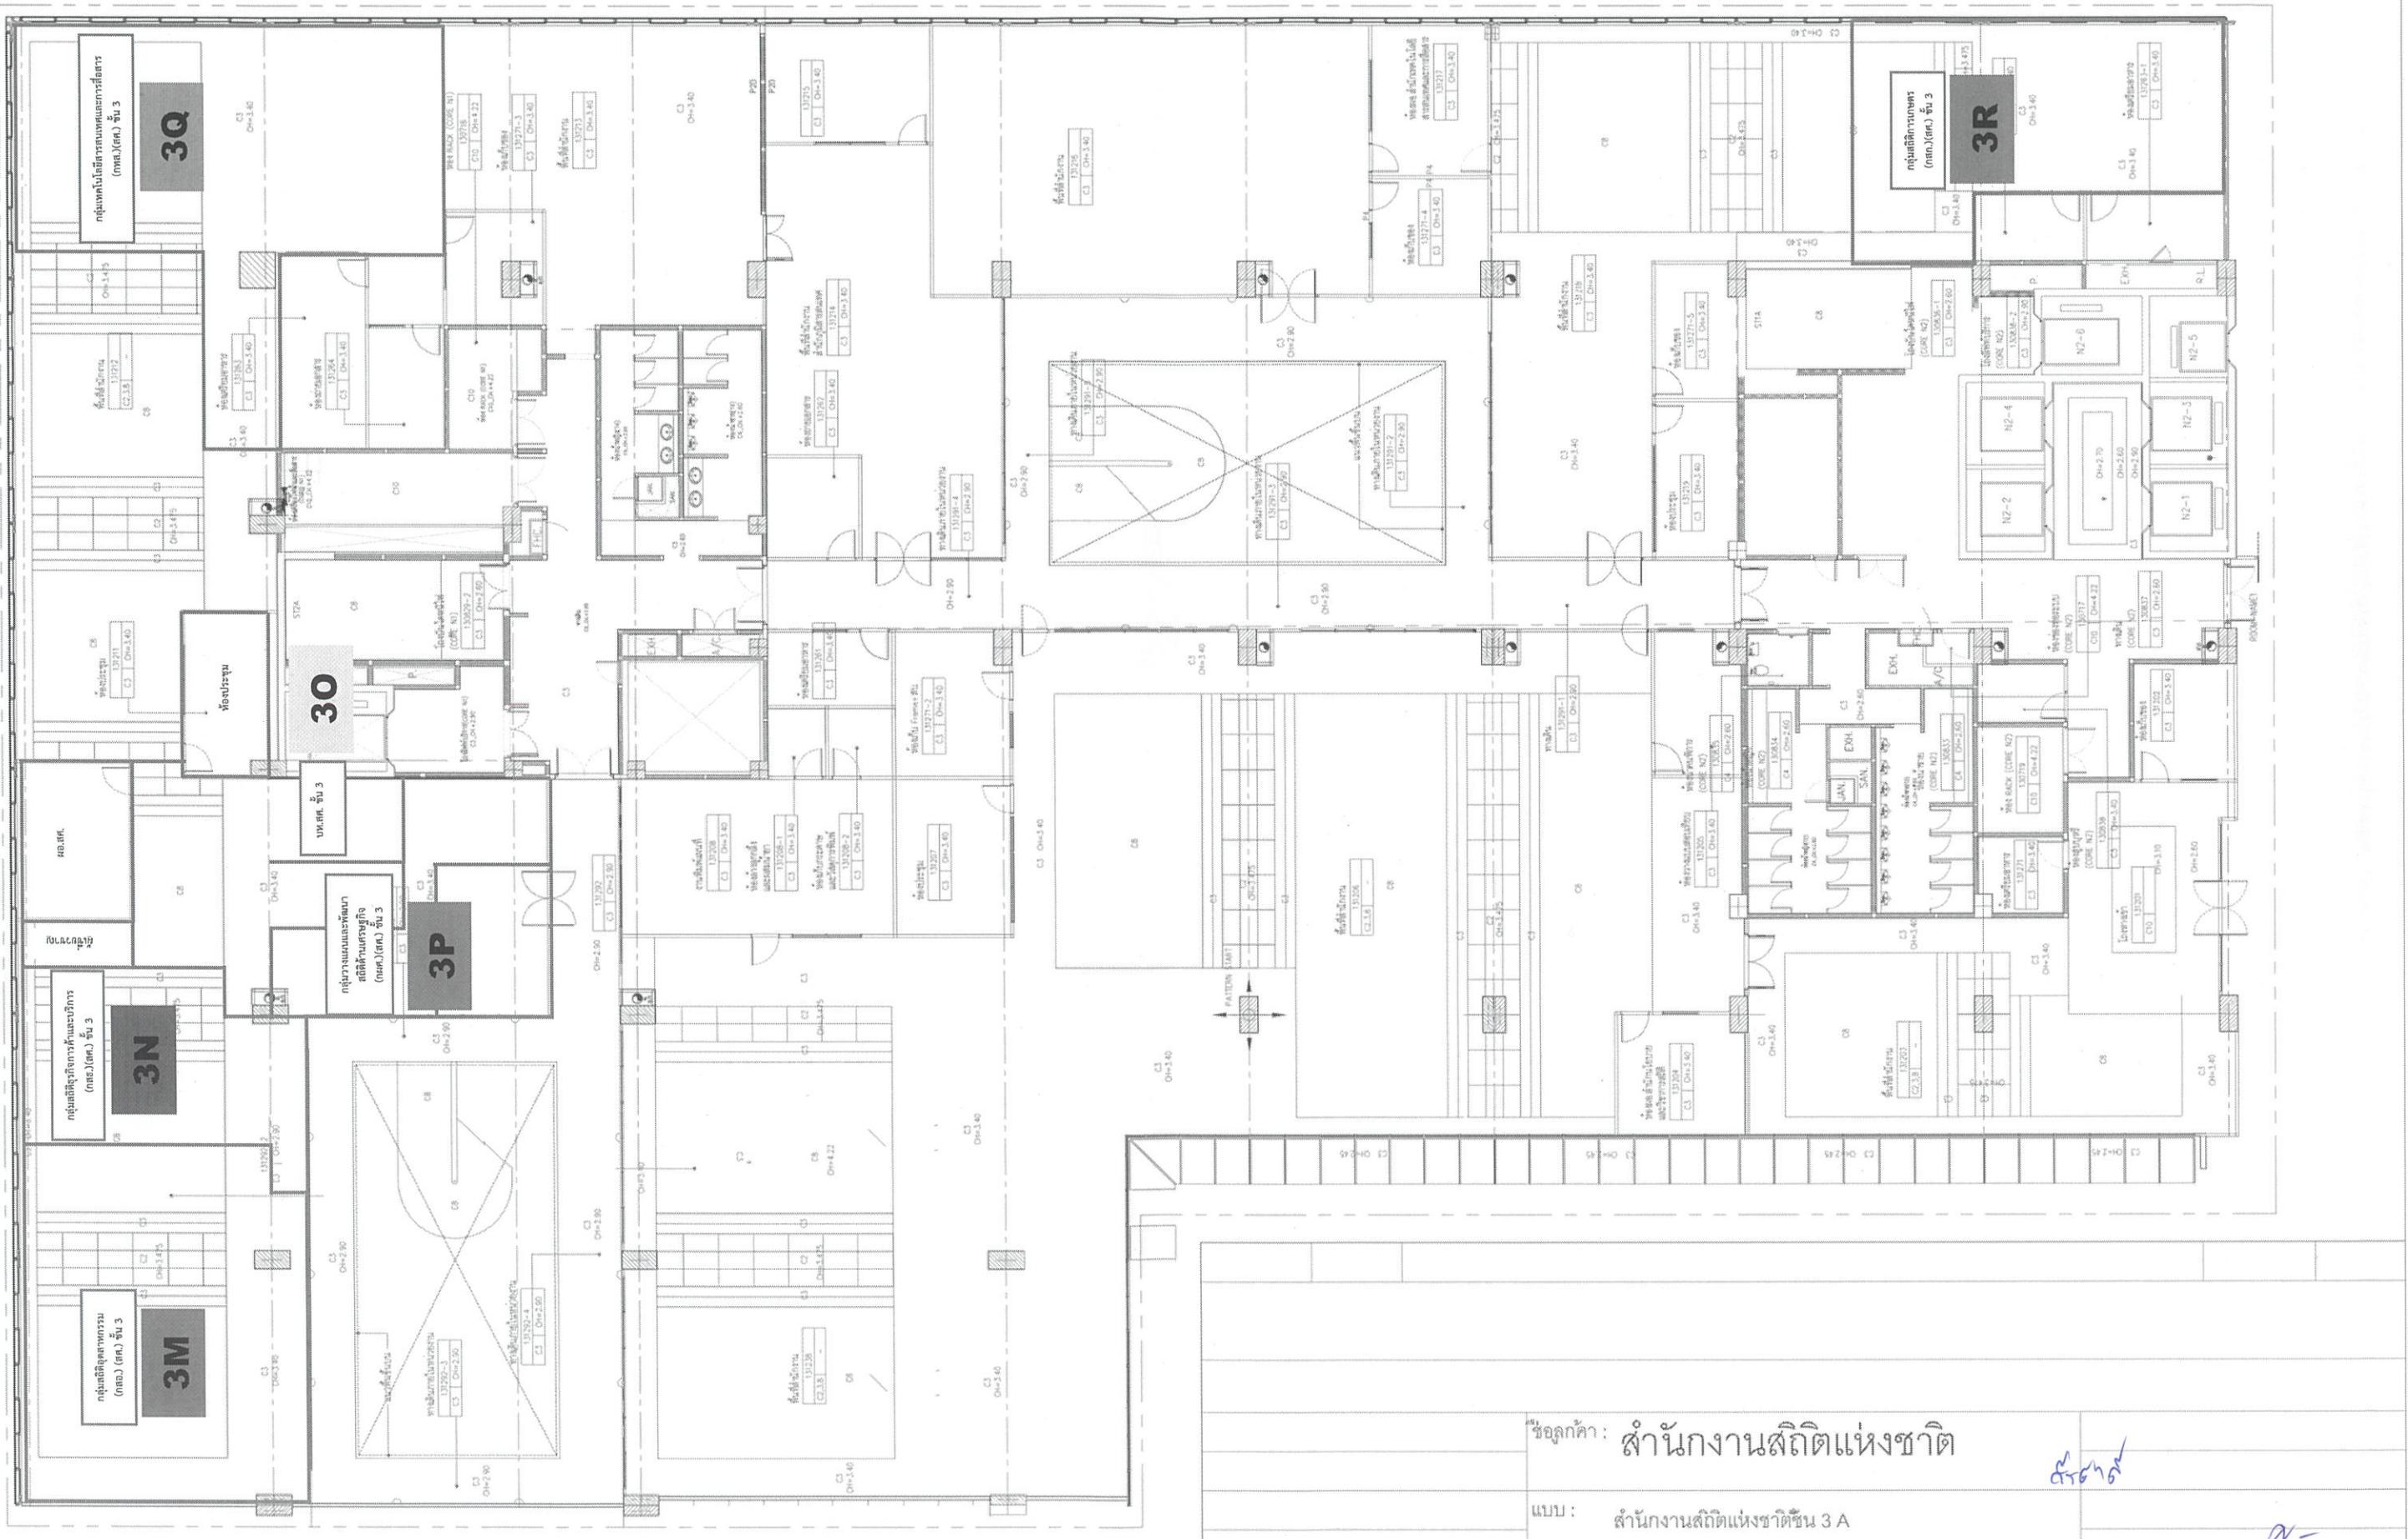


## ชื่อลูกค้า: สำนักงานสิติแห่งชาติ

แบบ: สำนักงานสกัดแห่งชาติชั้น 3 A

- សម. / សម. / នានា

## ភាគីនវក ៧ ខណ្ឌ ៩២

สำนักงานสถิตแห่งชาติ ชั้น 3โซน A

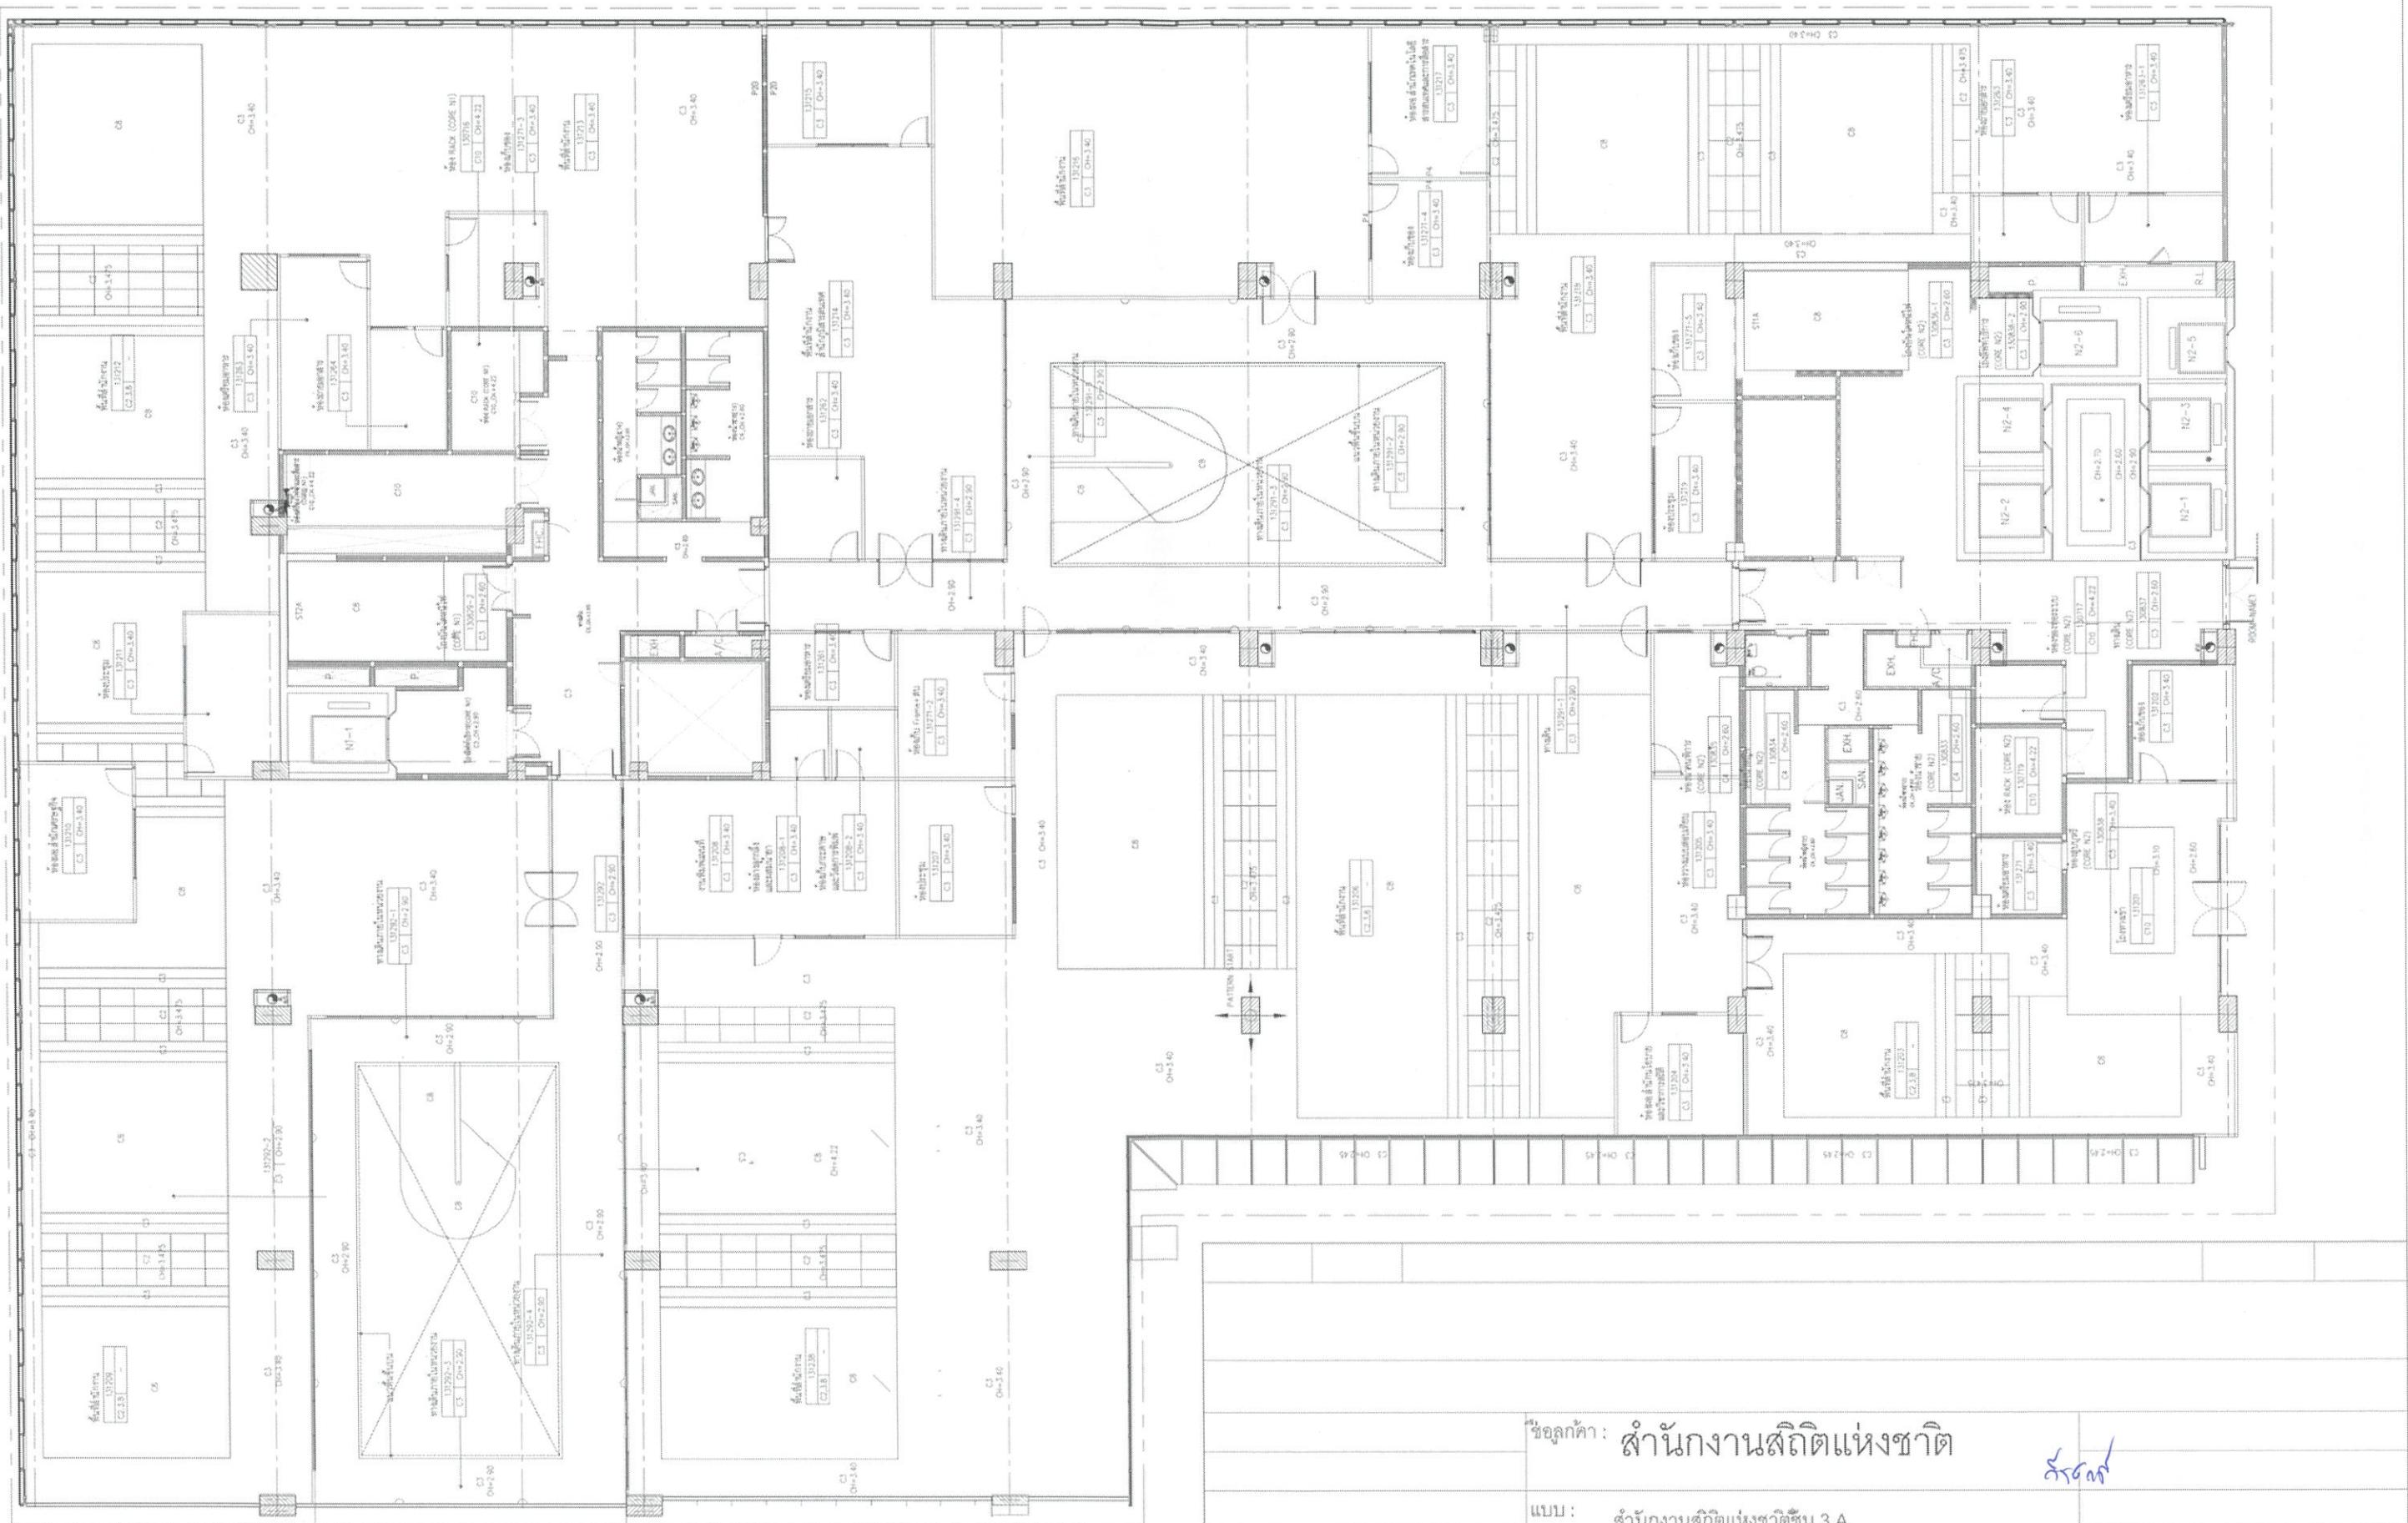

ชื่อสุกี้ค่า: สำนักงานสิทธิแห่งชาติ

แบบ : ชื่อชั้นภาษาไทยและภาษาอังกฤษชั้น 3 A

- សំ. / សំ. / នា.

๕๖๙


三

2

၁၂၃

ภาคผนวก ๗ หน้า ๗๓

สำนักงานสิติแห่งชาติ ชั้น 3โซน A

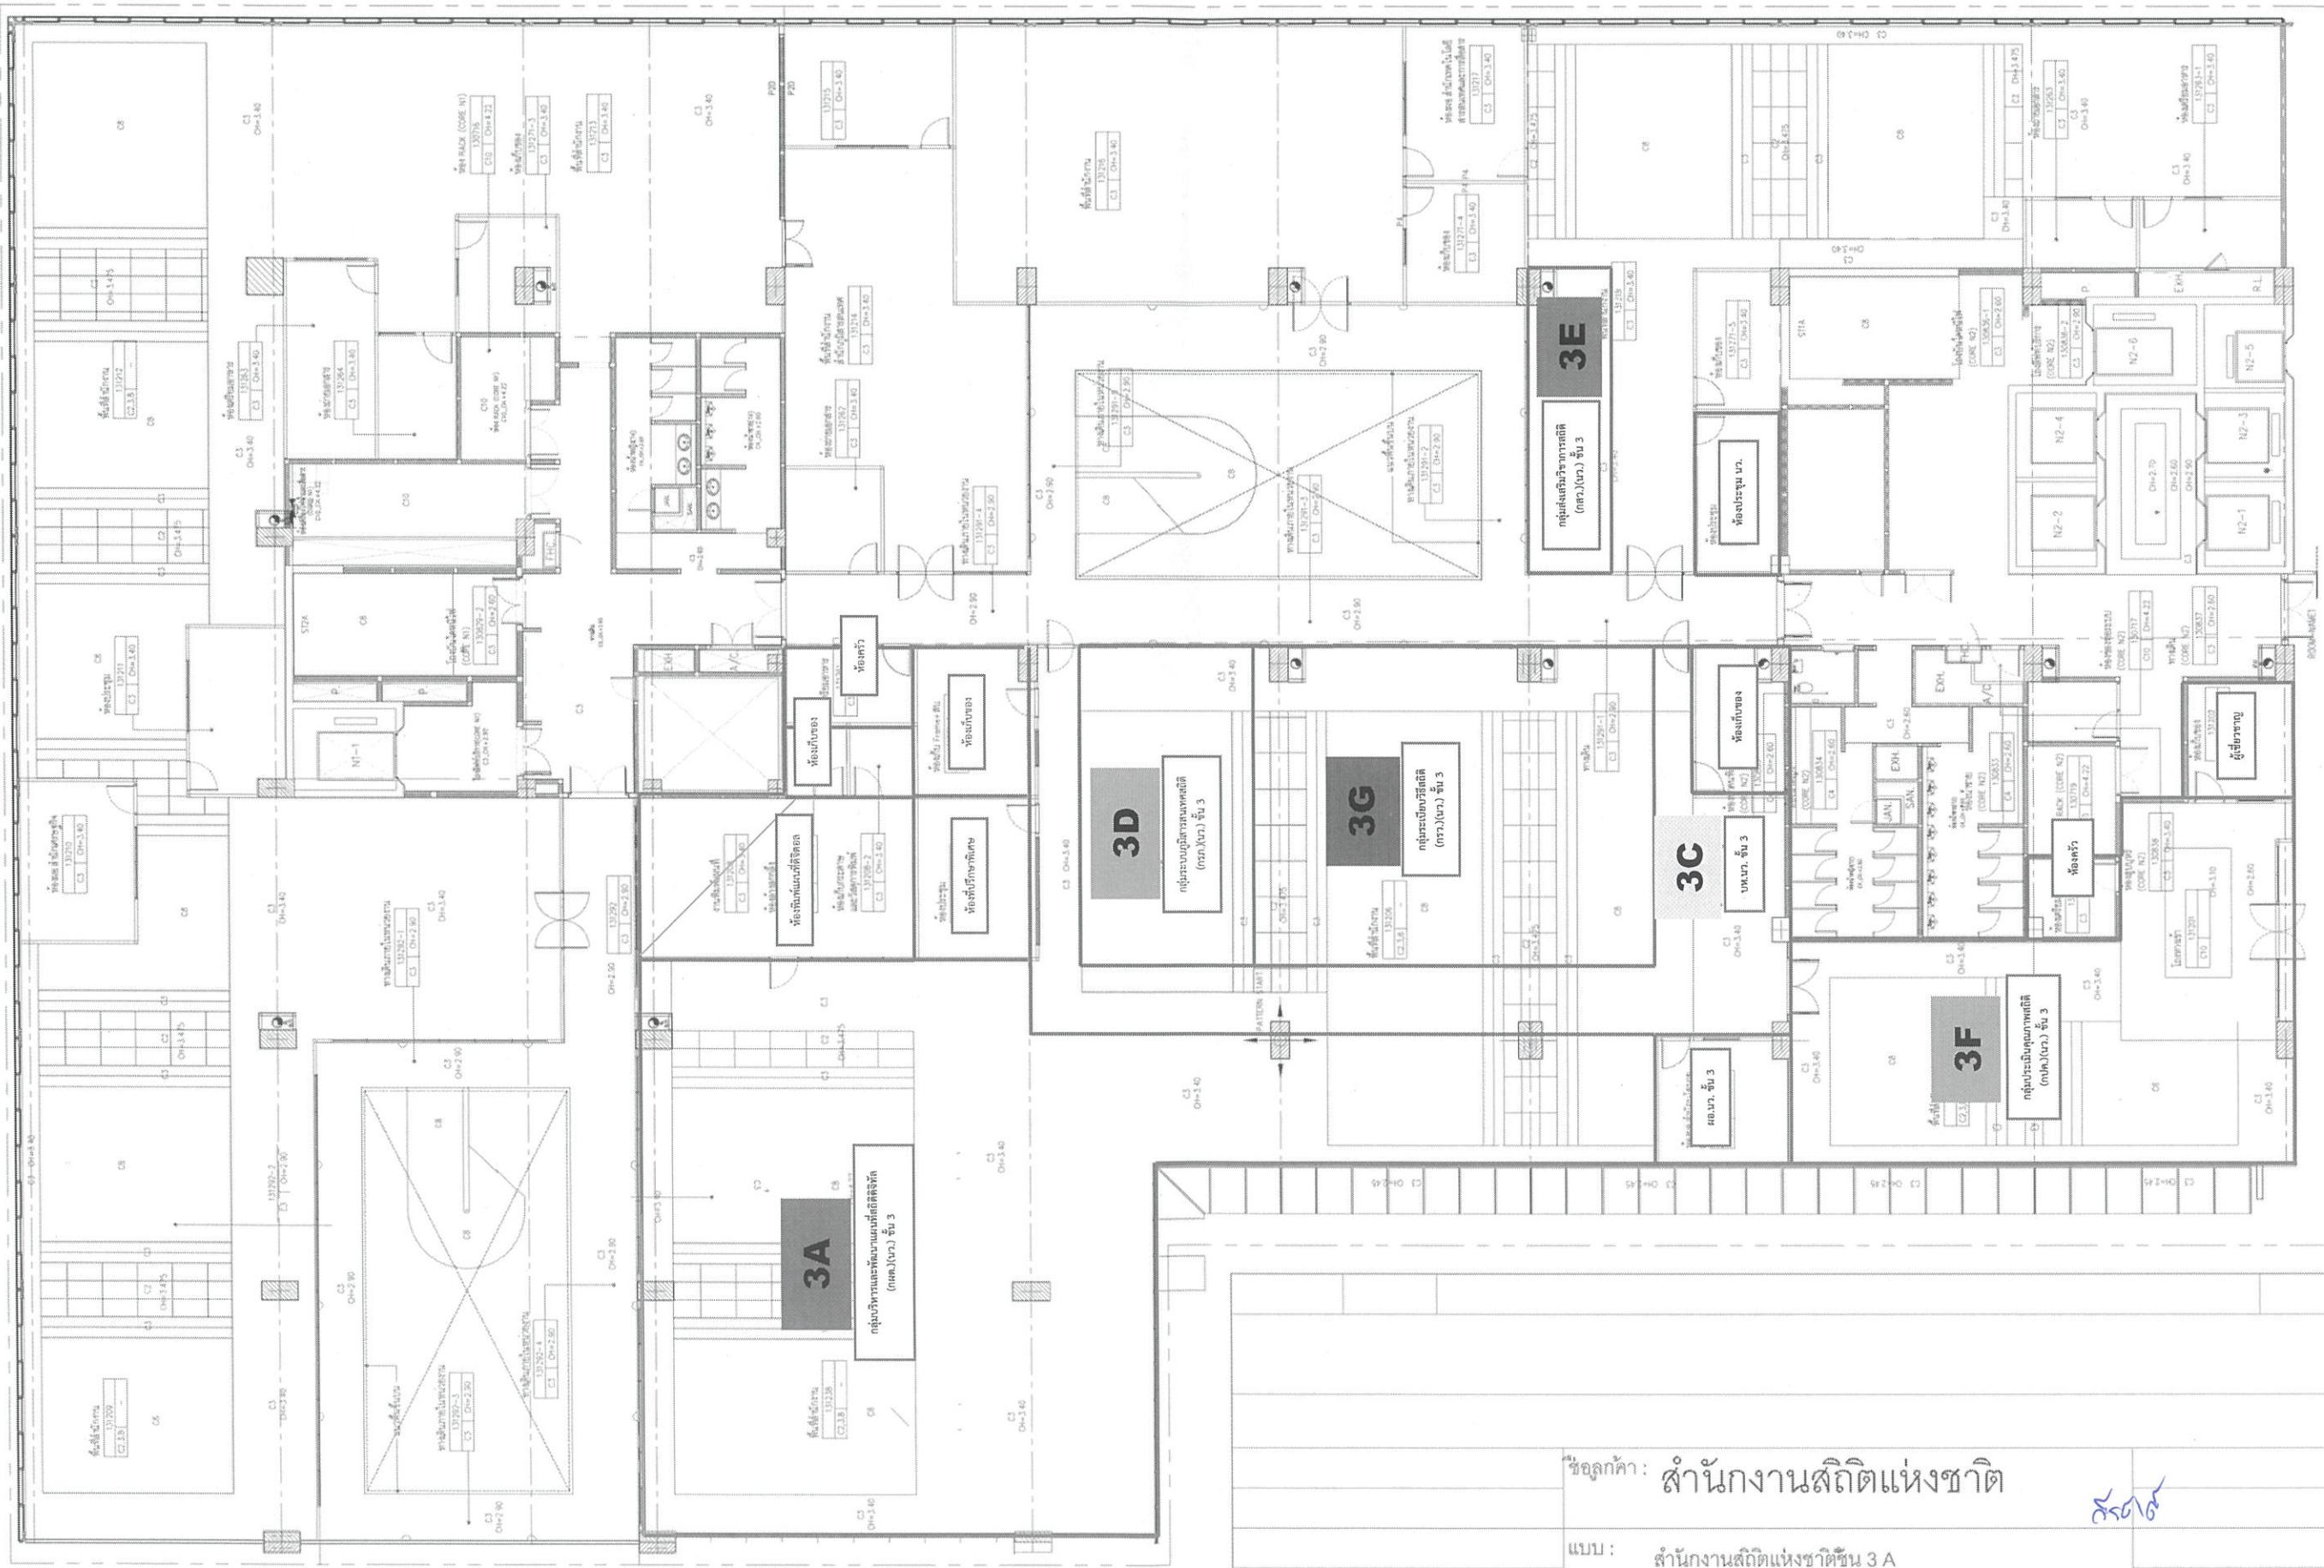

ການພັນວັດ ແລ້ວ ນາງ ຕະ

สำนักงานสถิติแห่งชาติ ชั้น 3 โซน B




ชื่อสูงศักดิ์ : สำนักงานสถิตแห่งชาติ

แบบ : สำนักงานสถิติแห่งชาติรัฐน 3 โซน B

- ๑๙ / ๖๒ / ๗๘

ການຜົນກາ ແລ້ວ ມາດ

สำนักงานสถิตแห่งชาติ ชั้น 3โซน A

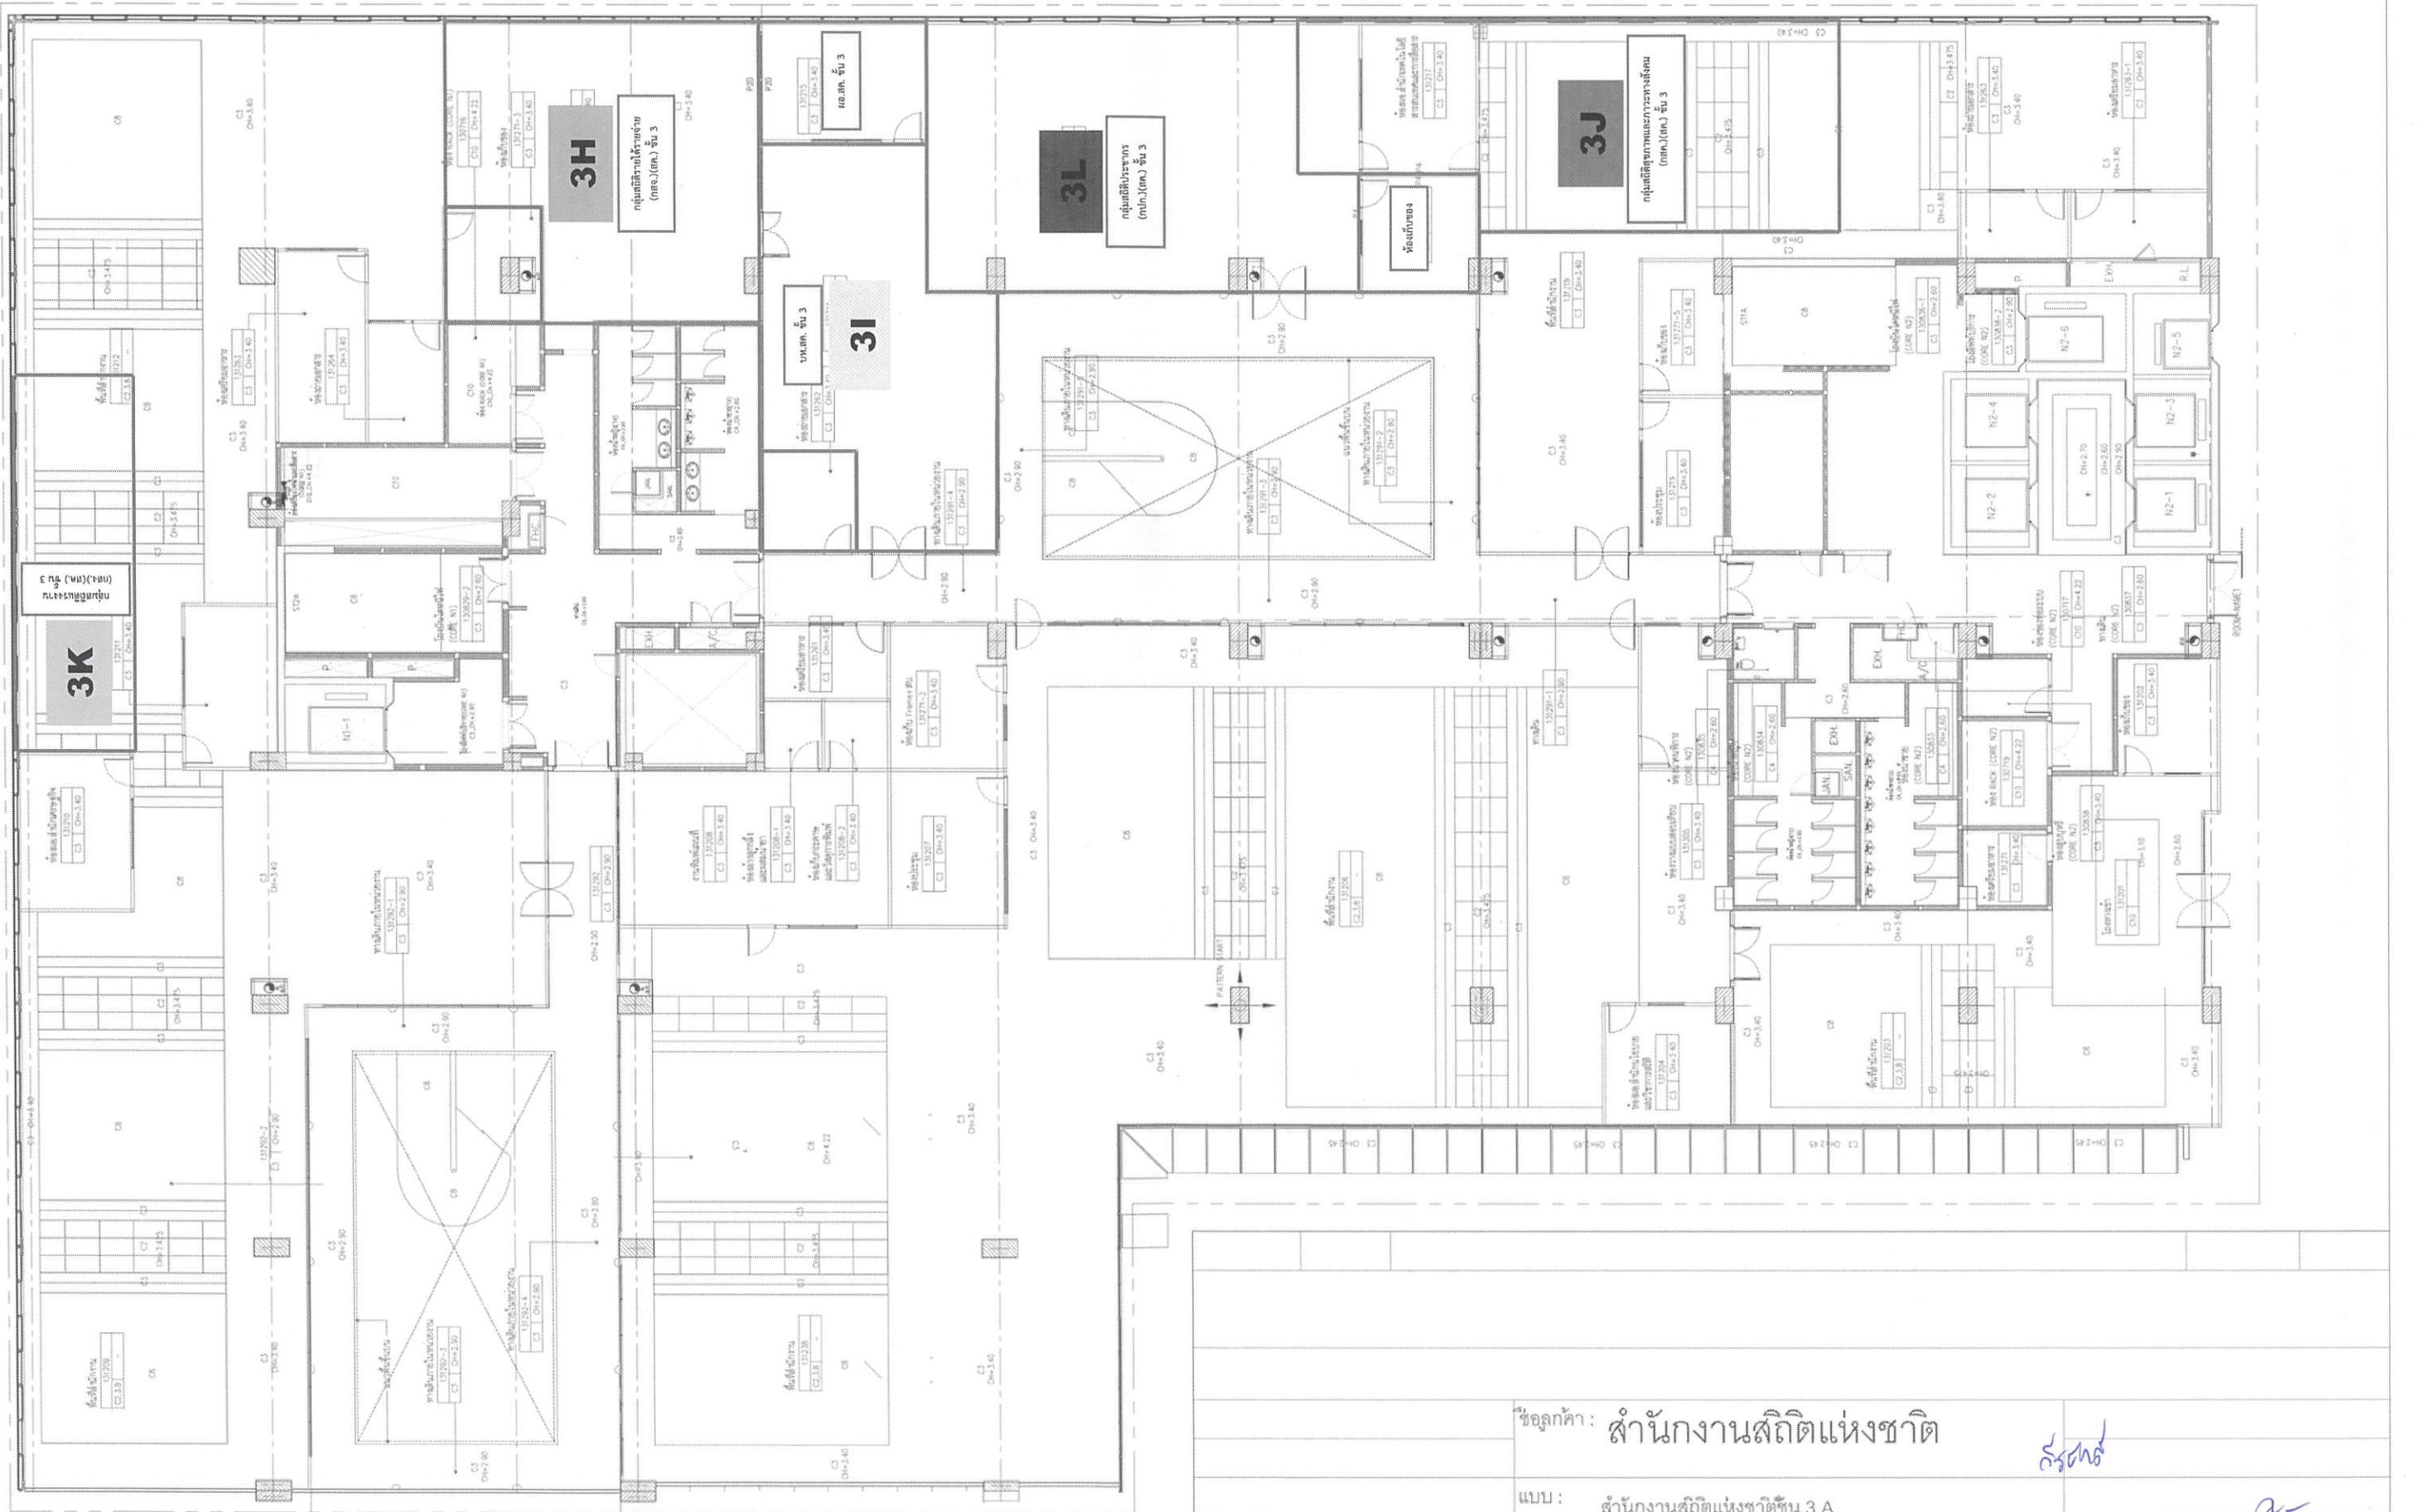


ชื่อคุณพ่อ: สำนักงานสถิตแห่งชาติ

แบบ : สำนักงานศึกษาและวิชาชีพ ๓ /

- สศ. / สค. / นว.

1

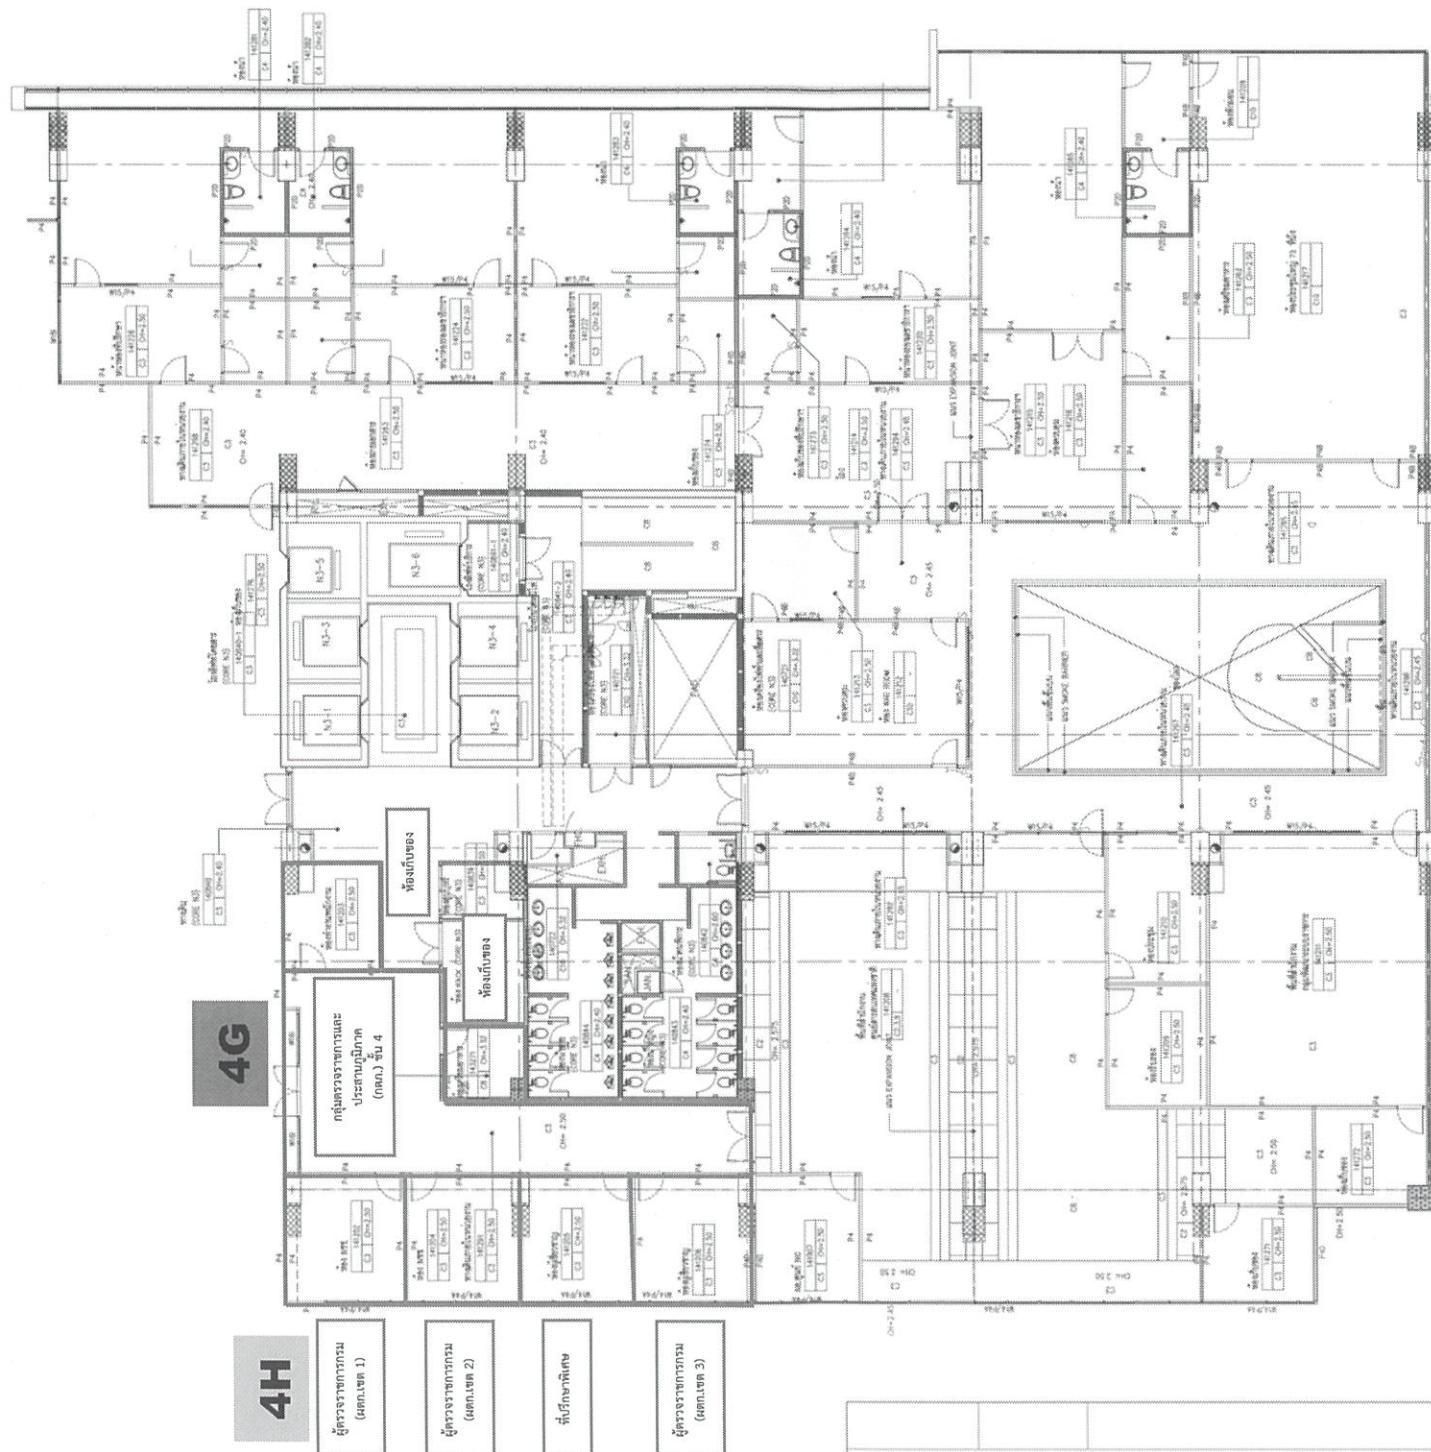

## ชื่อสุกค์ฯ: สำนักงานสถิตแห่งชาติ

แบบ : สำนักงานสถิติแห่งชาติชั้น 4

- ศย. / ตภ. / ห้องผู้บริหาร


५

ANSWER

៩២៩

10

สำนักงานสถิติแห่งชาติ ชั้น 4

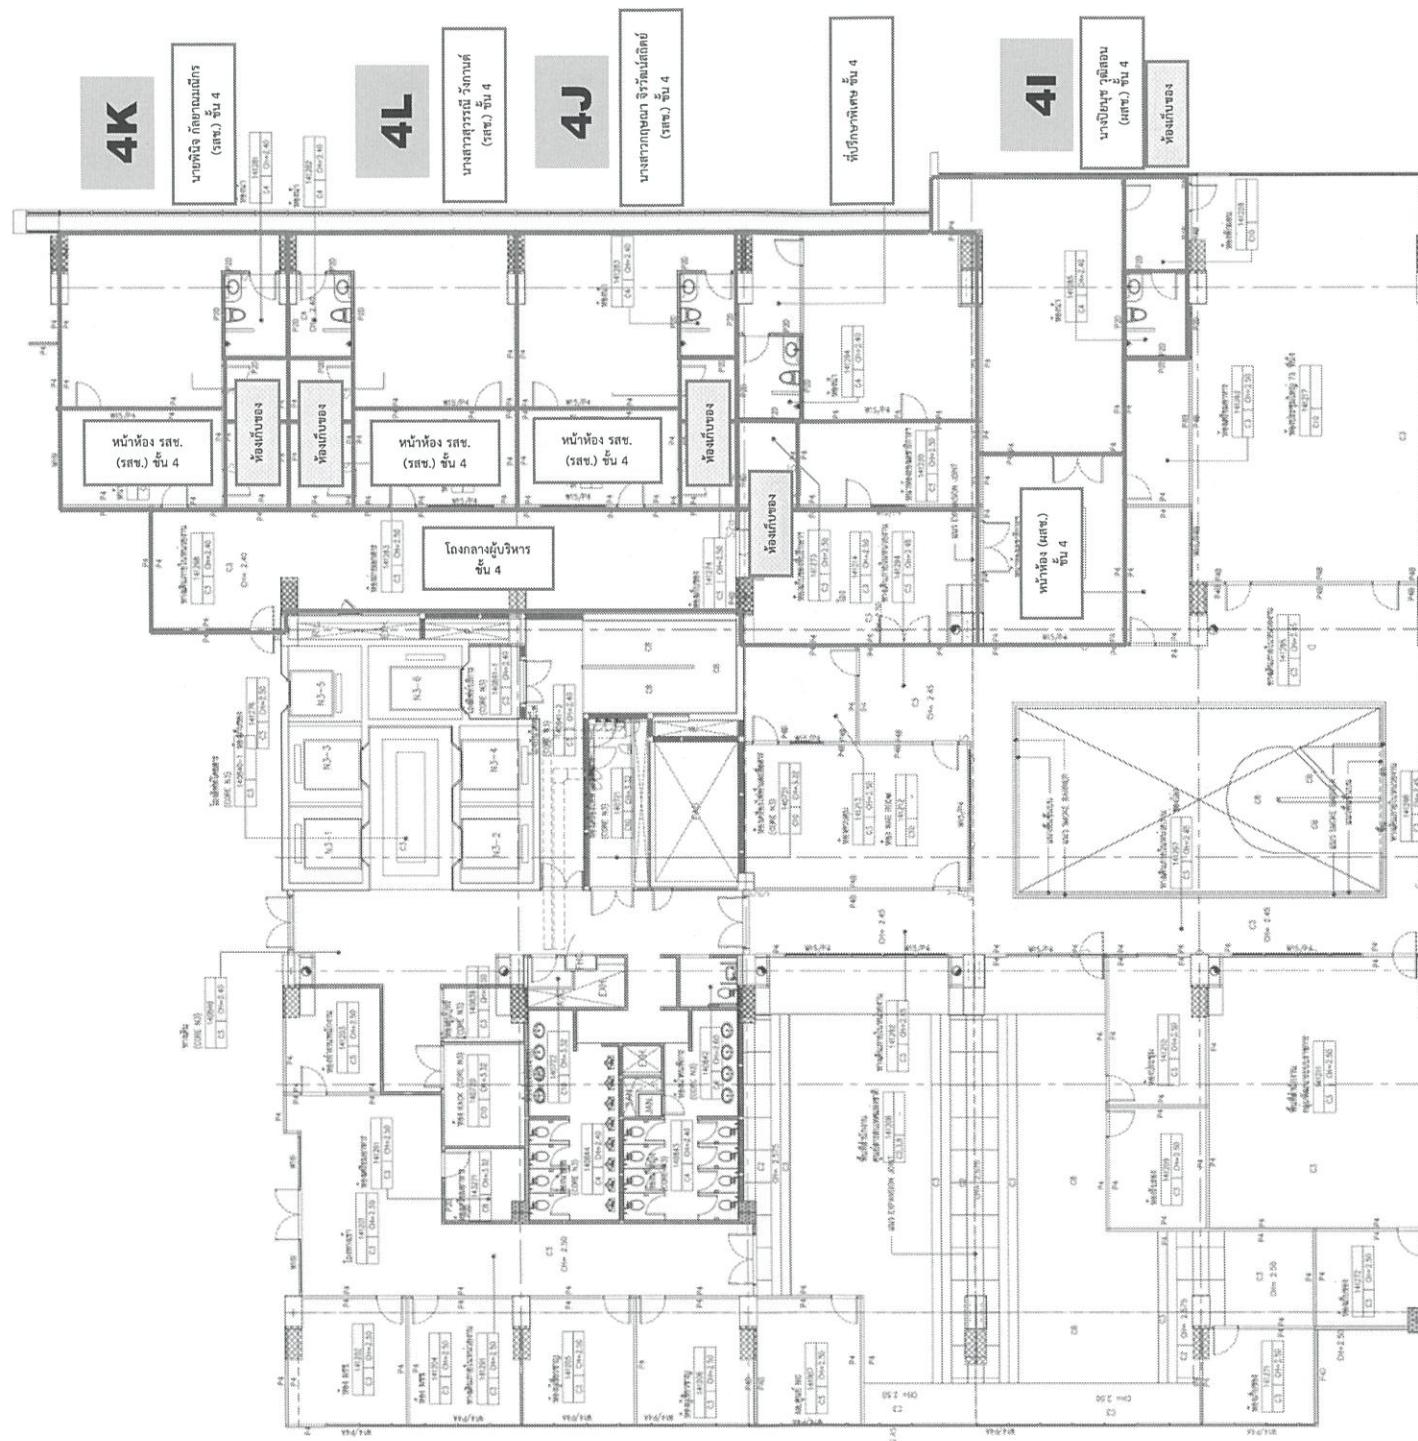


## ชื่อลูกค้า: สำนักงานสติ๊กแหน่งชาติ


แบบ : สำนักงานสถิติแห่งชาติชั้น 4

- ศปย. / ตภก. / ห้องผับบริหาร

ดำเนินงานสติ๊ดแห่งชาติ ชั้น 4

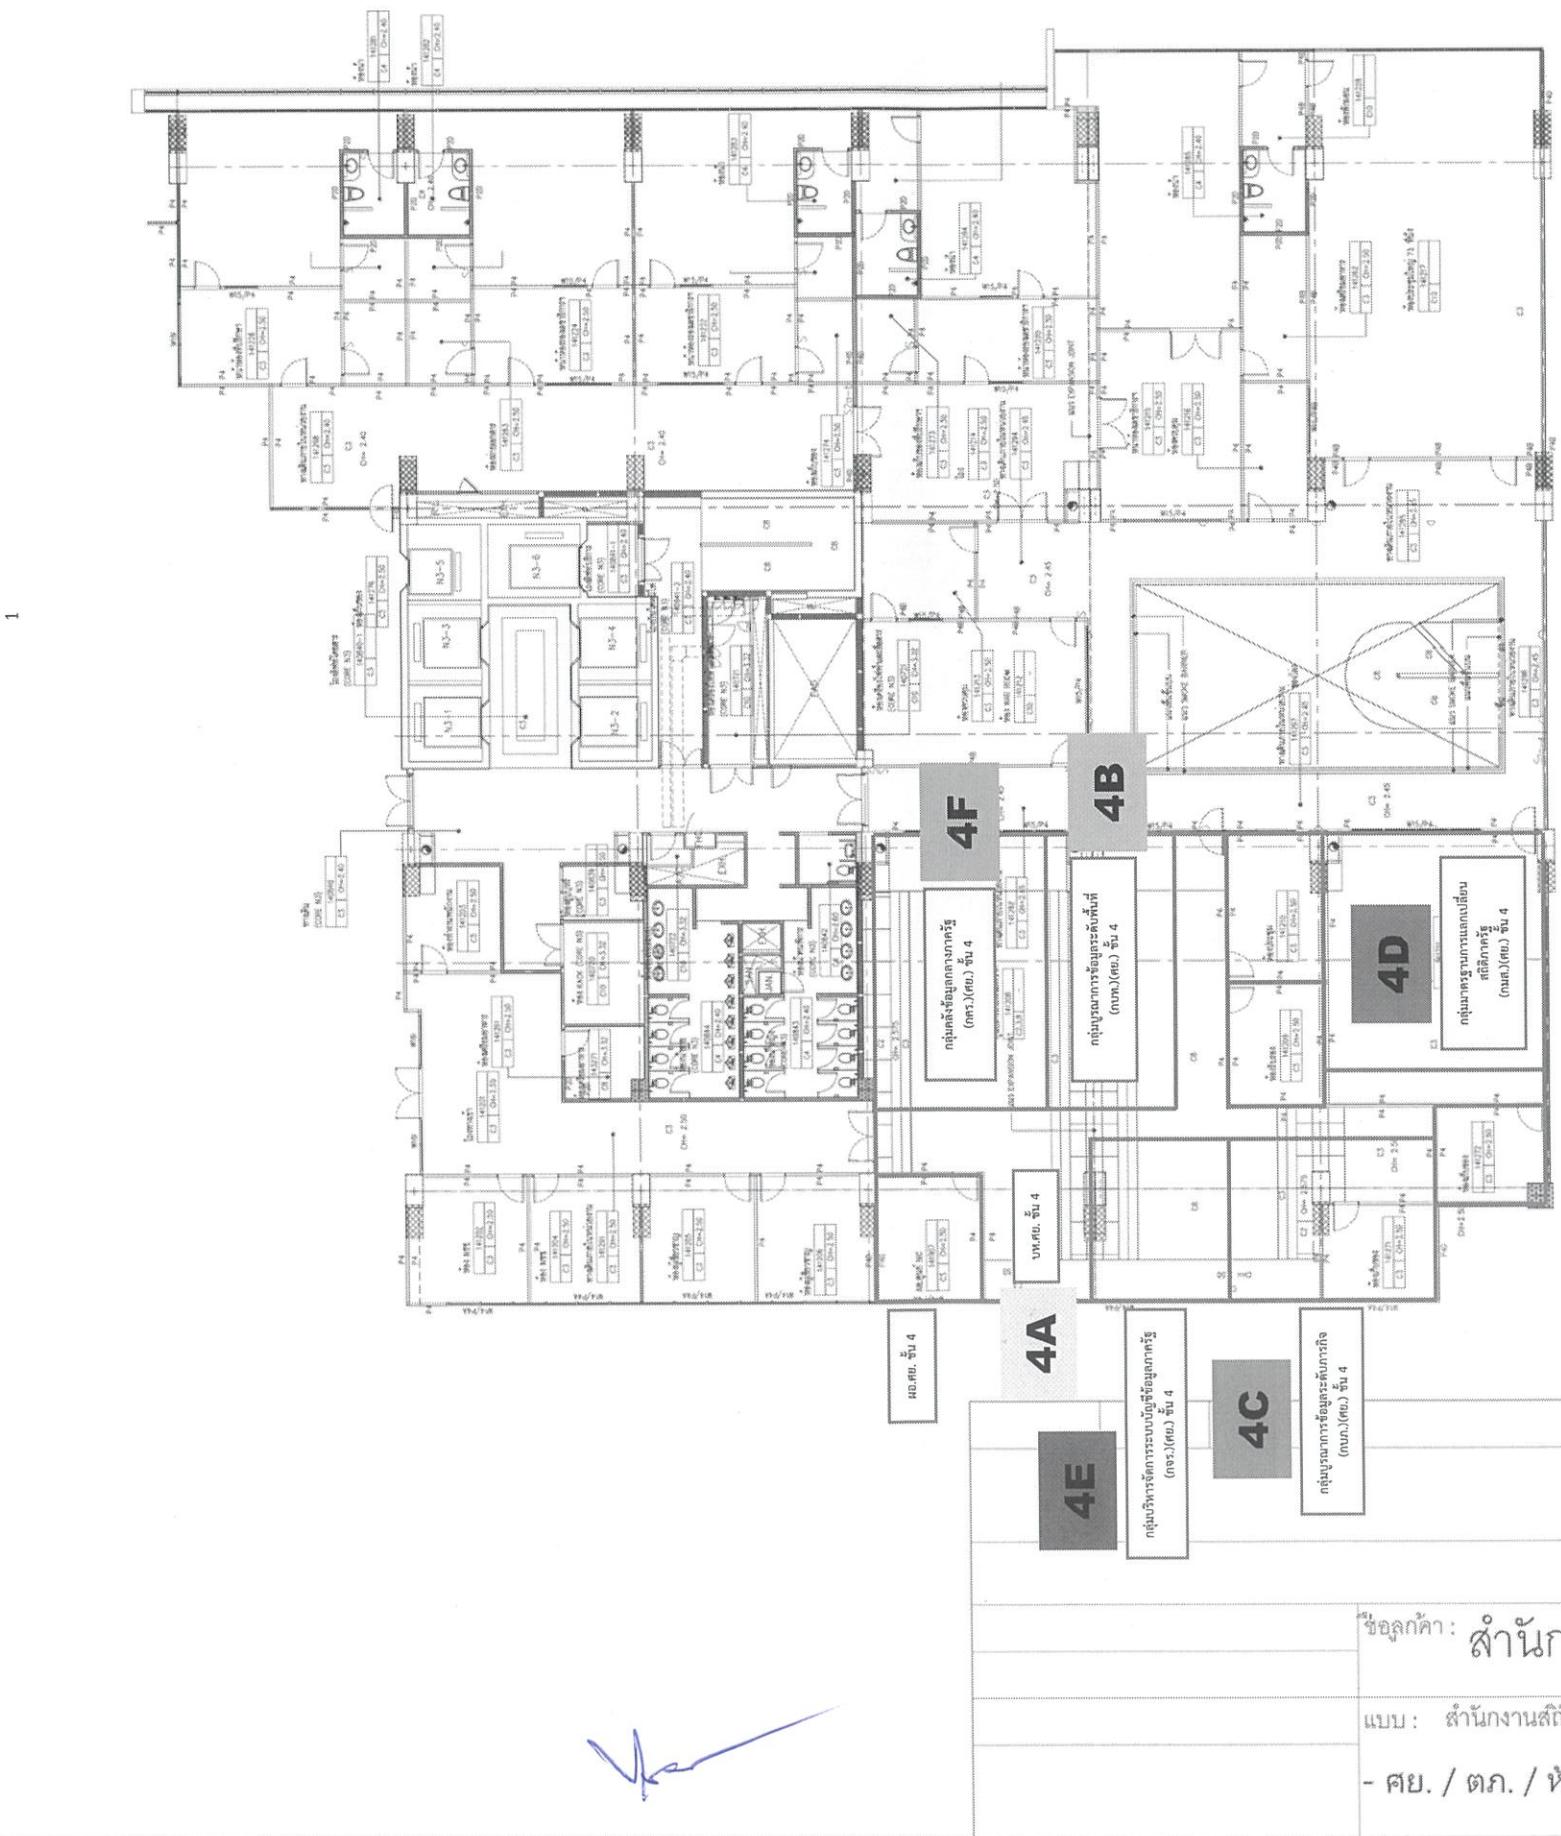

สำนักงานสิติแห่งชาติ ชั้น 4

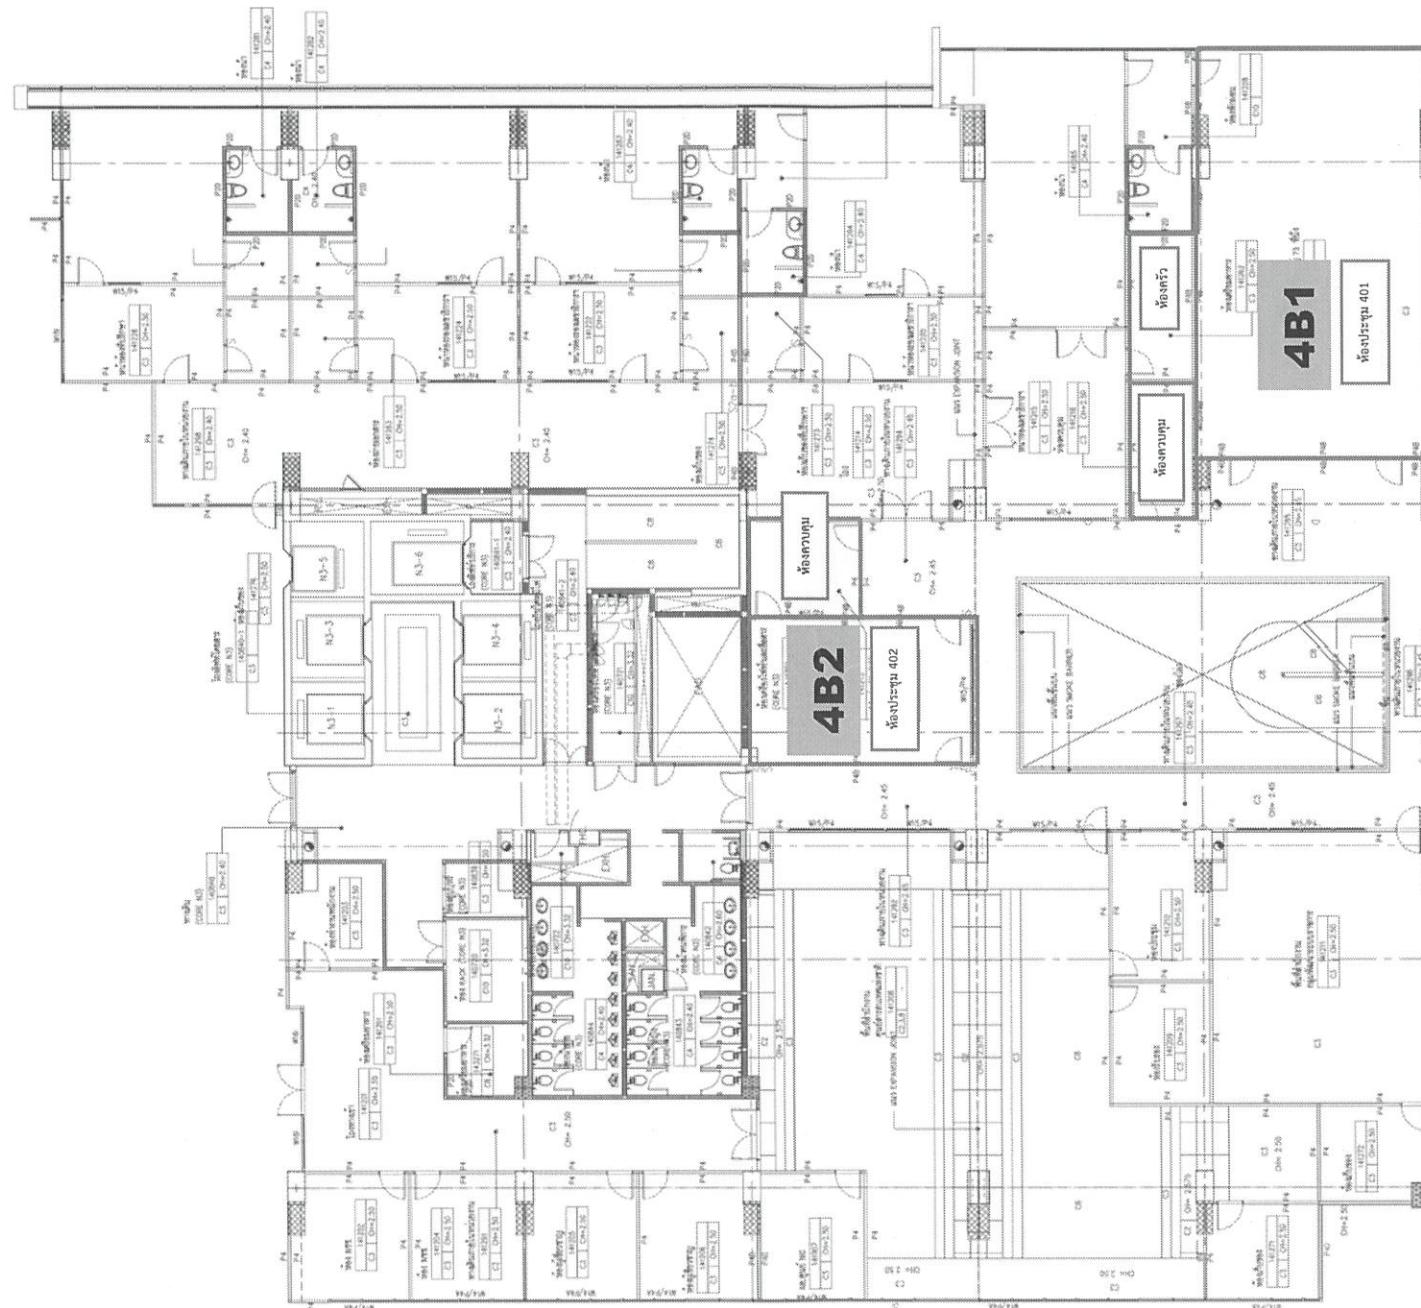

|                             |                                |
|-----------------------------|--------------------------------|
| ชื่อผู้ดูแล:                | สำนักงานสิติแห่งชาติ           |
| แบบ:                        | สำนักงานสิติแห่งชาติชั้น 4     |
| - ศย. / ตภ. / ห้องผู้บริหาร | <i>[Handwritten signature]</i> |

๒๕๕๘

๒๕๕๘

๒๕๕๘

๒๕๕๘

## ภาคผนวก ๔

รายการครุภัณฑ์ห้อง Data Center ที่ต้องรื้อถอน และขยับไปจัดเก็บที่อาคาร BO หรือทำลาย

ให้ผู้รับจ้างดำเนินการ ดังนี้

๑. รื้อถอน วัสดุ ครุภัณฑ์ ภายในห้องและเก็บเศษวัสดุต่าง ๆ ที่เกิดจากการรื้อถอนให้สะอาดเรียบร้อย
๒. ขยับ วัสดุ ครุภัณฑ์ นำไปจัดเก็บ ณ อาคาร BO หรือสถานที่ที่สำนักงานสถิติแห่งชาติกำหนด
๓. ให้ดำเนินการกำจัดสารเคมีดับเพลิง ทำลายถังบรรจุสารเคมี และทำลายแบบเตอร์ ตามแผนการดำเนินการกำจัดสารดับเพลิง การทำลายถังดับเพลิง การกำจัดแบบเตอร์ ที่ผู้รับจ้างยื่นต่อสำนักงานสถิติแห่งชาติ
๔. จัดทำรายการ ที่รื้อถอน ขย้าย (Check List) เพื่อใช้ในการตรวจสอบความถูกต้อง

| ลำดับที่ | รายครุภัณฑ์  | ยี่ห้อ   | รุ่น        | เลขครุภัณฑ์                        | หมายเลข Serial   | รูป       | จำนวน |
|----------|--|----------|-------------|------------------------------------|------------------|-----------|-------|
| ๑        | ระบบไฟฟ้าภายในห้อง Data Center                     |          |             |                                    |                  | รูปที่ ๕๓ | ๑     |
| ๒        | ระบบป้องกันไฟฟ้ากระชาก (Surge Protection)          | Blueline | PLS-S100KM3 |                                    | ๐๔-๐๐๓๑-๒๘       | รูปที่ ๕๔ | ๑     |
| ๓        | ระบบสำรองไฟฟ้าอัตโนมัติ (UPS) พร้อมแบบเตอร์ ๔๐ ลูก | Blueline | STP 100-HIP | ๑๑๐๕-๐๒-๑๒๐๖๑๐๐๐-๘๕๘๘-๐๘๘-๐๐๐๒/๕๓  |                  | รูปที่ ๕๕ | ๑     |
|          | ระบบสำรองไฟฟ้าอัตโนมัติ (UPS) พร้อมแบบเตอร์ ๔๐ ลูก | Blueline | STP 100-HIP | ๑๑๐๕-๐๒-๑๒๐๖๑๐๐๐-๘๖๐๐-๐๘๘-๐๐๐๓/๕๓  | LN๓๕AP๘๖๑๒๕๐๐๐๒  | รูปที่ ๕๕ | ๑     |
| ๔        | ระบบปรับอากาศแบบควบคุมความชื้น                     | STULZ    | ASD100CW    | ๑๑๐๕-๐๒-๑๒๐๖๐๑๐๐-๘๖๔๕-๐๘๐๔-๐๐๐๑/๕๓ | ๐๕๓๐๐๘๑๒๒๔/๐๑-๐๑ | รูปที่ ๕๖ | ๑     |

อนุฯ  
อนุฯ  
อนุฯ  
อนุฯ  
อนุฯ

อนุฯ  
อนุฯ

| ลำดับที่ | รายครุภัณฑ์  | ยี่ห้อ      | รุ่น         | เลขครุภัณฑ์                             | หมายเลข Serial   | รูป       | จำนวน |
|----------|--|-------------|--------------|---|------------------|-----------|-------|
|          | ระบบปรับอากาศ<br>แบบควบคุมความชื้น                       | STULZ       | ASD100CW     | ๑๑๐๕-๐๒-๑๒๐๖๐๑๐๐-<br>๙๊๖๔-๐๘๐๔-๐๐๐๒/๕๓  | ๐๕๓๐๐๙๑๒๒๕/๐๑-๐๒ | รูปที่ ๕๖ | ๑     |
|          | ระบบปรับอากาศ<br>แบบควบคุมความชื้น                       | STULZ       | ASD100CW     | ๑๑๐๕-๐๒-๑๒๐๖๐๑๐๐-<br>๙๊๖๔๗-๐๘๐๔-๐๐๐๓/๕๓ | ๐๕๓๐๐๙๑๒๒๕/๐๑-๐๓ | รูปที่ ๕๖ | ๑     |
| ๕        | ระบบดับเพลิง<br>อัตโนมัติ FM200                          | FIKE        | SHP-PRO      |   | ๒๔๑๑๐๓๔๙         | รูปที่ ๕๗ | ๑     |
|          | ถังบรรจุสารดับเพลิง<br>ขนาดบรรจุ ๘๑๑.๖๒ กก.              |             |              | ๑๑๐๕-๐๒-๑๒๐๖๐๑๐๐-<br>๙๊๖๔๗-๐๘๐๔-๐๐๐๑/๕๓ |                  | รูปที่ ๕๗ | ๑     |
|          | ถังบรรจุสารดับเพลิง<br>ขนาดบรรจุ ๕๓๒.๗๔ กก.              |             |              | ๑๑๐๕-๐๒-๑๒๐๖๐๑๐๐-<br>๙๊๖๔๗-๐๘๐๔-๐๐๐๒/๕๓ |                  | รูปที่ ๕๗ | ๑     |
|          | ถังบรรจุสารดับเพลิง<br>ขนาดบรรจุ ๓๖๙.๒๔ กก.              |             |              | ๑๑๐๕-๐๒-๑๒๐๖๐๑๐๐-<br>๙๊๖๔๗-๐๘๐๔-๐๐๐๓/๕๓ |                  | รูปที่ ๕๗ | ๑     |
| ๖        | ระบบตรวจจับ<br>ควันไฟความไวสูง                           | Stratos     | HSSD1        | ๑๑๐๕-๐๒-๑๒๐๖๑๐๐๐-<br>๙๊๕๗๓-๐๘๖๗-๐๐๐๒/๕๓ | ๑๐๐๙๕๕๔          | รูปที่ ๕๘ | ๑     |
| ๗        | ระบบตรวจจับ<br>การซึมของน้ำ                              | Water Sense | LDI-IM       | ๑๑๐๕-๐๒-๑๒๐๖๑๐๐๐-<br>๙๊๕๗๔-๐๘๖๗-๐๐๐๓/๕๓ | ๒๐๑๐๐๑๗๙๐๑       | รูปที่ ๕๙ | ๑     |
| ๘        | ระบบการควบคุม<br>การเข้าออกอัตโนมัติ<br>(Access Control) |             |              |   |                  | รูปที่ ๖๐ |       |
| ๙.๑      | ท่อ Computer<br>(ประตุบานใหญ่)                           |             |              |   |                  | รูปที่ ๖๐ | ๑     |
|          | - เข้า (Reader In)                                       | ธนาบุตร     | IP-Finger007 | ๑๑๐๕-๐๒-๑๒๐๖๑๐๐๐-<br>๙๊๕๗๕-๐๘๗๔-๐๐๐๑/๕๓ | ๕๘๘Z๖๐๔๕C๐๓๓     | รูปที่ ๖๐ |       |

| លំដប់ទី          | រាយក្រុណិត         | ឈើអ៊ូ      | រូប          | លេខក្រុណិត                             | មាត្រាលេខ Serial | រូប      | ចំនួន |
|------------------|--------------------|------------|--------------|--|------------------|----------|-------|
|                  | - ออก (Reader Out) | Smart Pass | RF10         | ១១០៥-០៥-១២០៦១០០០-<br>៩៩៧៥-០៥៧៨-០០០១/៥៣ | ៤២៤០៩៦១០០៥A០៥៨៥  | រូបទី ៦០ |       |
| ៤.២ ห้อง Server  |                    |            |              |  |                  | រូបទី ៦០ | ១     |
|                  | - เข้า (Reader In) | ធនាបុព្ទ   | IP-Finger007 | ១១០៥-០៥-១២០៦១០០០-<br>៩៩៧៣-០៥៧៨-០០០២/៥៣ | ៥៨A៩៩៦១៦១៩៩៩៩៩   | រូបទី ៦០ |       |
|                  | - ออก (Reader Out) | Smart Pass | RF10         | ១១០៥-០៥-១២០៦១០០០-<br>៩៩៧៣-០៥៧៨-០០០២/៥៣ | ៤២៣៩៩៦១០០៥៩៦០៥៩៣ | រូបទី ៦០ |       |
| ៤.៣ ห้อง Network |                    |            |              |  |                  | រូបទី ៦០ | ១     |
|                  | - เข้า (Reader In) | ធនាបុព្ទ   | IP-Finger007 | ១១០៥-០៥-១២០៦១០០០-<br>៩៩៧៨-០៥៧៨-០០០៣/៥៣ | ៥៨A៩៩៦១៩៩៩៩៩៩៩   | រូបទី ៦០ |       |
|                  | - ออก (Reader Out) | Smart Pass | RF10         | ១១០៥-០៥-១២០៦១០០០-<br>៩៩៧៨-០៥៧៨-០០០៣/៥៣ | ៤២៤០៩៦១០០៥A០៥៨៨  | រូបទី ៦០ |       |
| ៤.៤ ห้อง Tape    |                    |            |              |  |                  |          | ១     |
|                  | - เข้า (Reader In) | ធនាបុព្ទ   | IP-Finger007 | ១១០៥-០៥-១២០៦១០០០-<br>៩៩៧៩-០៥៧៨-០០០៤/៥៣ | ៥៨B៩៩៦១៩៩៩៩៩៩៩   | រូបទី ៦០ |       |
|                  | - ออก (Reader Out) | Smart Pass | RF10         | ១១០៥-០៥-១២០៦១០០០-<br>៩៩៧៩-០៥៧៨-០០០៤/៥៣ | ៤២៤០៩៦១០០៥A០៣០០  | រូបទី ៦០ |       |
| ៤.៥ ห้อง NOC     |                    |            |              |  |                  |          | ១     |
|                  | - เข้า (Reader In) | ធនាបុព្ទ   | IP-Finger007 | ១១០៥-០៥-១២០៦១០០០-<br>៩៩៧៩-០៥៧៨-០០០៥/៥៣ | ៥៨A៩៩៦១៩៩៩៩៩៩៩   | រូបទី ៦០ |       |
|                  | - ออก (Reader Out) | Smart Pass | RF10         | ១១០៥-០៥-១២០៦១០០០-<br>៩៩៧៩-០៥៧៨-០០០៥/៥៣ | ៤២៤០៩៦១០០៥A០៥៨៦  | រូបទី ៦០ |       |

| ลำดับที่ | รายครุภณฑ์                        | ยี่ห้อ     | รุ่น         | เลขครุภณฑ์                             | หมายเลข Serial  | รูป       | จำนวน |
|----------|-----------------------------------|------------|--------------|--|-----------------|-----------|-------|
|          | ๔.๖ ห้อง Service                  |            |              |  |                 | รูปที่ ๖๐ | ๑     |
|          | - เข้า (Reader In)                | ธนาบุตร    | IP-Finger007 | ๑๑๐๕-๐๒-๑๒๐๖๑๐๐๐-<br>๙๖๗๙-๐๘๗๔-๐๐๐๖/๕๓ | ๕๙๘๗๒๖๐๔๕๐๐๕๕   | รูปที่ ๖๐ |       |
|          | - ออก (Reader Out)                | Smart Pass | RF๑๐         | ๑๑๐๕-๐๒-๑๒๐๖๑๐๐๐-<br>๙๖๗๙-๐๘๗๔-๐๐๐๖/๕๓ | ๕๒๔๐๒๖๑๐๐๙๐๑๒๘๔ | รูปที่ ๖๐ |       |
|          | ๔.๗ ห้อง Meeting                  |            |              |  |                 | รูปที่ ๖๐ | ๑     |
|          | - เข้า (Reader In)                | ธนาบุตร    | IP-Finger007 | ๑๑๐๕-๐๒-๑๒๐๖๑๐๐๐-<br>๙๖๗๙-๐๘๗๔-๐๐๐๗/๕๓ | ๕๙๘๗๒๖๐๖๑๔๕๐๐๗  | รูปที่ ๖๐ |       |
|          | - ออก (Reader Out)                | Smart Pass | RF๑๐         | ๑๑๐๕-๐๒-๑๒๐๖๑๐๐๐-<br>๙๖๗๙-๐๘๗๔-๐๐๐๗/๕๓ | ๕๒๔๐๒๖๑๐๐๙๐๑๒๘๗ | รูปที่ ๖๐ |       |
|          | ๔.๘ ห้อง Mainframe                |            |              |  |                 | รูปที่ ๖๐ | ๑     |
|          | - เข้า (Reader In)                | ธนาบุตร    | IP-Finger007 | ๑๑๐๕-๐๒-๑๒๐๖๑๐๐๐-<br>๙๖๗๙-๐๘๗๔-๐๐๐๙/๕๓ | ๕๙๘๗๒๖๑๖๒๔๕๐๐๙  | รูปที่ ๖๐ |       |
|          | - ออก (Reader Out)                | Smart Pass | RF๑๐         | ๑๑๐๕-๐๒-๑๒๐๖๑๐๐๐-<br>๙๖๗๙-๐๘๗๔-๐๐๐๙/๕๓ | ๕๒๔๐๒๖๑๐๐๙๖๑๒๘๗ | รูปที่ ๖๐ |       |
|          | ๔.๙ ห้อง Facility                 |            |              |  |                 | รูปที่ ๖๐ | ๑     |
|          | - เข้า (Reader In)                | ธนาบุตร    | IP-Finger007 | ๑๑๐๕-๐๒-๑๒๐๖๑๐๐๐-<br>๙๖๗๙-๐๘๗๔-๐๐๐๙/๕๓ | ๕๙๘๗๒๖๑๖๒๔๐๐๙   | รูปที่ ๖๐ |       |
|          | - ออก (Reader Out)                | Smart Pass | RF๑๐         | ๑๑๐๕-๐๒-๑๒๐๖๑๐๐๐-<br>๙๖๗๙-๐๘๗๔-๐๐๐๙/๕๓ | ๕๒๔๐๒๖๑๐๐๙๐๑๒๘๗ | รูปที่ ๖๐ |       |
| ๙        | ระบบผู้ดูแล<br>แจ้งเตือนอัตโนมัติ |            |              |  |                 | รูปที่ ๖๑ |       |

| លំដាប់ទី | រายក្រុវណ្ណា                            | ឈើអ៊ូ                      | រូប     | លេខក្រុវណ្ណា                           | មាត្រាលេខ Serial | រូប        | ចំនាប់ |
|----------|---|----------------------------|---------|--|------------------|------------|--------|
|          | ៤.១ Remote Exchange Controller (master) | Picobox                    | REX     |  | PB0000000000     | រូបថែរី ៦០ | ១      |
|          | ៤.២ Digital Input Module (Expansion)    | Picobox                    | PB-៩៦DI |  | PB0000000000     | រូបថែរី ៦០ | ១      |
| ១០       | របៀបពិនិត្យ<br>រងគ្របិទនិត្យឌួអិ        |                            |         |  |                  | រូបថែរី ៦៣ |        |
|          | ១០.១ ទូទៅ Mainframe                     | AXIS ២១០<br>Network Camera |         | ១១០៥-០២-១២០៦១០០០-<br>៨៩៧៧-០៨៧៥-០០០១/៥៣ | ០០៤០៨CA៩៧៤៥៩     | រូបថែរី ៦៣ | ១      |
|          | ១០.២ ទូទៅ Network                       | AXIS ២១០<br>Network Camera |         | ១១០៥-០២-១២០៦១០០០-<br>៨៩២០-០៨៧៥-០០០២/៥៣ | ០០៤០៨CA៩៧៨៨៧     | រូបថែរី ៦៣ | ១      |
|          | ១០.៣ ទូទៅ Server<br>(តាមអតិថិជន)        | AXIS ២១០<br>Network Camera |         | ១១០៥-០២-១២០៦១០០០-<br>៨៩២១-០៨៧៥-០០០៣/៥៣ | ០០៤០៨CA៩៧៩៩៤     | រូបថែរី ៦៣ | ១      |
|          | ១០.៤ ទូទៅ Server<br>(តាមអតិថិជន)        | AXIS ២១០<br>Network Camera |         | ១១០៥-០២-១២០៦១០០០-<br>៨៩២២-០៨៧៥-០០០៤/៥៣ | ០០៤០៨CA៩៧៩៩៦     | រូបថែរី ៦៣ | ១      |
|          | ១០.៥ ទូទៅ Computer<br>(ទាន់តិះ)         | AXIS ២១០<br>Network Camera |         | ១១០៥-០២-១២០៦១០០០-<br>៨៩២៣-០៨៧៥-០០០៥/៥៣ | ០០៤០៨CA៩៧៩៩៧     | រូបថែរី ៦៣ | ១      |

| លំដប់ទី | រាយក្រុណិត   | ឈើអេ                          | រូប     | លេខក្រុណិត                             | មាត្រាលេ Serial | រូប        | ចំនាប់ |
|---------|--|-------------------------------|---------|--|-----------------|------------|--------|
| ១០.៦    | ទួន Server<br>(តាមអេឡិចត្រូនកំបរោគ)                | AXIS ២១០<br>Network<br>Camera |         | ៩១០៥-០៥-១២០៦១០០០-<br>៥៦២៥-០៥៥៥-០០០៦/៥៣ | ០០៤០៨CA៨៨BDC    | រូបថែរី ៦២ | ១      |
| ១០.៧    | ទួនពេប   | AXIS ២១០<br>Network<br>Camera |         | ៩១០៥-០៥-១២០៦១០០០-<br>៥៦២៥-០៥៥៥-០០០៧/៥៣ | ០០៤០៨CA៨៩៣DE    | រូបថែរី ៦២ | ១      |
| ១០.៨    | ទួន NOC  | AXIS ២១០<br>Network<br>Camera |         | ៩១០៥-០៥-១២០៦១០០០-<br>៥៦២៥-០៥៥៥-០០០៨/៥៣ | ០០៤០៨CA៨៩៣៦៦    | រូបថែរី ៦២ | ១      |
| ១០.៩    | ទួន Service  | AXIS ២១០<br>Network<br>Camera |         | ៩១០៥-០៥-១២០៦១០០០-<br>៥៦២៥-០៥៥៥-០០០៩/៥៣ | ០០៤០៨CA៩៩៣០៩    | រូបថែរី ៦២ | ១      |
| ១០.១០   | ទួន Facility                                       | AXIS ២១០<br>Network<br>Camera |         | ៩១០៥-០៥-១២០៦១០០០-<br>៥៦២៥-០៥៥៥-០០១០/៥៣ | ០០៤០៨CA៩D២F៧C   | រូបថែរី ៦២ | ១      |
| ១១      | របបថ្មីភុកដឹង                                      | Bright Impact                 | Bi ៧ AD |  | ៦៣១០២៨០៨៧       | រូបថែរី ៦៣ | ១      |
| ១២      | របបថ្មីភុកដឹង                                      | Bright Impact                 | Bi ៧ AD |  | ៦៣១០២៨០៩៨       | រូបថែរី ៦៣ | ១      |
| ១៣      | របបថ្មីភុកដឹង                                      | Bright Impact                 | Bi ៧ AD |  | ៦៣១០២៨០៨៧       | រូបថែរី ៦៣ | ១      |
| ១៤      | Automatic<br>Emergency<br>Light Exit<br>Sign Light | EXFL១០<br>(Single Side)       |         |  |                 | រូបថែរី ៦៣ | ១      |

| លំដបពី | រាយក្រុងភ័ត៌         | ឈើអ៊ូ                      | រូប | មាត្រាលេ Serial                        | រូប      | ចំណាំ    |
|--------|----------------------|----------------------------|-----|--|----------|----------|
| ១៥     | របបគារគុមនុនអ្នវិ    |                            |     |  |          | ១        |
| ១៦     | តូ Rack M១ (សីជា)    |                            |     | ១០៩-០២-១២០៦១០០០-<br>៣៣៧៦៤-០៣៨៣-០០០១/៤៨ |          | ១        |
| ១៧     | តូ Rack N៣ (សីខាង)   |                            |     |  |          | ១        |
| ១៨     | តូ Rack N៤ (សីខាង)   |                            |     |  |          | ១        |
| ១៩     | តូ Rack R២ (សីខាង)   | -                          |     | គ-០៣៨៣-០០០៦/៤៩                         | រូបថែទាំ | ១        |
| ២០     | តូ Rack R៣ (សីខាង)   | -                          |     | គ-០៣៨៣-០០០៧/៤៩                         | រូបថែទាំ | ១        |
| ២១     | តូ Rack R៤ (សីខាង)   | -                          |     |  | រូបថែទាំ | ១        |
| ២២     | តូ Rack R៥ (សីខាង)   | -                          |     |  | រូបថែទាំ | ១        |
| ២៣     | តូ Rack R៦ (សីខាង)   | -                          |     |  | រូបថែទាំ | ១        |
| ២៤     | តូ Rack R៧           | CyberRack                  |     | ១០៩-០២-១២០៦១០០០-<br>០៥៥៨-០៣៨៣-០០០២/៤៨  | រូបថែទាំ | ១        |
| ២៥     | តូ Rack R៨២          | CyberRack                  |     | ១០៩-០២-១២០៦១០០០-<br>០៥៥៨-០៣៨៣-០០០១/៤៨  | រូបថែទាំ | ១        |
| ២៦     | តូ Rack R៨៦          | CyberRack                  |     | ១០៩-០២-១២០៦១០០០-<br>០៥៥៨-០៣៨៣-០០០៣/៤៨  | រូបថែទាំ | ១        |
| ២៧     | តូ Rack R៨៨          | ៩៩" Germany<br>Export Rack |     |  | រូបថែទាំ | ១        |
| ២៨     | តួចំណែក<br>បេក្ខភ័ត៌ | AMEREX                     | ៣៣០ | គ-០៩០៥-០០១-០២/៥៣                       | AA-២៥០៨៨ | រូបថែទាំ |
| ២៩     | តួចំណែក<br>បេក្ខភ័ត៌ | AMEREX                     | ៣៣០ | គ-០៩០៥-០០២-០២/៥៣                       | AA-២៥០៩០ | រូបថែទាំ |


 A series of handwritten signatures and initials in blue ink, likely approvals or signatures of responsibility, are placed at the bottom right of the document. The signatures include stylized letters such as 'V', 'N', 'A', and 'K' along with other smaller markings.

| ลำดับที่ | รายครุภัณฑ์                     | ยี่ห้อ | รุ่น | เลขครุภัณฑ์       | หมายเลข Serial | รูป       | จำนวน |
|----------|---------------------------------|--------|------|-------------------|----------------|-----------|-------|
| ๓๐       | ถังดับเพลิง<br>แบบหัวเคลื่อนที่ | AMEREX | ๓๓๐  | ศท-๐๙๐๔-๐๐๓-๐๒/๕๓ | AA-๑๙๖๐๓๙      | รูปที่ ๖๔ | ๑     |
| รวม      |                                 |        |      |                   |                |           | ๕๔    |

  
  
  
๖๙๖๘
๖๔


## ภาคผนวก ๔

## รายการครุภัณฑ์ห้อง Data Center ที่ต้องรื้อถอน และขยายนายไป จัดเก็บ หรือติดตั้งที่อาคาร C


ให้ผู้รับจ้างดำเนินการ ดังนี้

๑. รื้อถอน วัสดุ ครุภัณฑ์ ภายในห้องและเก็บเศษวัสดุต่าง ๆ ที่เกิดจากการรื้อถอนให้สะอาดเรียบร้อย
๒. ขยายนาย ตู้ Rack ขนาด ๔๗๘ จำนวน ๑๙ ชุด ไปจัดเก็บ หรือติดตั้ง ณ อาคาร C หรือสถานที่ที่สำนักงานสกิตแท่งชาติกำหนด ดังนี้
  - ๒.๑ ตู้ Rack ขนาด ๔๗๘ ติดตั้ง ณ ห้องควบคุมระบบห้องประชุมสำนักงานเลขานุการกรมชั้น ๕ จำนวน ๑ ชุด
  - ๒.๒ ตู้ Rack ขนาด ๔๗๘ ติดตั้ง ณ ห้องถ่ายเอกสาร ข้างห้อง AHU ชั้น ๖ จำนวน ๑ ชุด
  - ๒.๓ ตู้ Rack ขนาด ๔๗๘ ติดตั้ง ณ ห้องระบบเครื่อข่ายคอมพิวเตอร์ ชั้น ๗ จำนวน ๒ ชุด
  - ๒.๔ ตู้ Rack ขนาด ๔๗๘ ติดตั้ง ณ ห้องควบคุมห้องอบรมคอมพิวเตอร์ ชั้น ๘ จำนวน ๒ ชุด
  - ๒.๕ ตู้ Rack ขนาด ๔๗๘ ติดตั้ง ณ ห้องถ่ายเอกสาร ข้างห้อง AHU ชั้น ๙ จำนวน ๑ ชุด
  - ๒.๖ ตู้ Rack ขนาด ๔๗๘ ติดตั้ง ณ ห้องถ่ายเอกสาร ข้างห้อง AHU ชั้น ๑๐ จำนวน ๑ ชุด
  - ๒.๗ ตู้ Rack ขนาด ๔๗๘ ติดตั้ง ณ ห้องถ่ายเอกสาร ข้างห้อง AHU ชั้น ๑๑ จำนวน ๒ ชุด
  - ๒.๘ ตู้ Rack ขนาด ๔๗๘ จัดเก็บ ณ ศูนย์เทคโนโลยีสารสนเทศและการสื่อสาร ชั้น ๗ จำนวน ๕ ชุด
๔. จัดทำรายการ ที่รื้อถอน ขยายนาย (Check List) เพื่อใช้ในการตรวจสอบความถูกต้อง

| ลำดับที่ | รายครุภัณฑ์  | ยี่ห้อ                | เลขครุภัณฑ์                        | รูป       | จำนวน |
|----------|--------------|-----------------------|------------------------------------|-----------|-------|
| ๑        | ตู้ Rack R๑  | HP                    | ๑๑๐๕-๐๒-๑๒๐๖๑๐๐๐-๓๖๙-๐๓๔๓-๐๐๐๑/๕๐  | รูปที่ ๖๕ | ๑     |
| ๒        | ตู้ Rack R๔  | HP                    | ๑๑๐๕-๐๒-๑๒๐๖๑๐๐๐-๓๖๗-๐๓๔๓-๐๐๐๔/๕๐  | รูปที่ ๖๕ | ๑     |
| ๓        | ตู้ Rack R๑๐ | HP                    | ๑๑๐๕-๐๒-๑๒๐๖๑๐๐๐-๕๐๙-๐๓๔๓-๐๐๒๑/๕๑  | รูปที่ ๖๕ | ๑     |
| ๔        | ตู้ Rack R๑๑ | ๑๙ german export rack | ๑๑๐๕-๐๒-๑๒๐๖๑๐๐๐-๘๘๐๐-๐๓๔๓-๐๐๐๒/๕๓ | รูปที่ ๖๕ | ๑     |
| ๕        | ตู้ Rack R๓๓ | SUN Oracle            | -                                  | รูปที่ ๖๕ | ๑     |
| ๖        | ตู้ Rack R๑๔ | -                     | ๑๑๐๕-๐๒-๑๒๐๖๑๐๐๐-๑๙๖๙-๐๓๔๓-๐๐๐๒/๕๙ | รูปที่ ๖๕ | ๑     |
| ๗        | ตู้ Rack R๑๕ | HP                    | ๑๑๐๕-๐๒-๑๒๐๖๑๐๐๐-๓๖๗-๐๓๔๓-๐๐๐๒/๕๐  | รูปที่ ๖๕ | ๑     |


✓ กมล ลักษณ์ ว. อยู่บ้าน  
N

| ลำดับที่ | รายครุภัณฑ์  | ยี่ห้อ                  | เลขครุภัณฑ์                        | รูป       | จำนวน |
|----------|--------------|-------------------------|------------------------------------|-----------|-------|
| ၉        | ตู้ Rack R๗  | เก" Germany Export Rack | ๑๖๐๕-๐๒-๑๒๐๖๑๐๐๐-๘๘๙๙-๐๓๔๓-๐๐๐๑/๕๓ | รูปที่ ๖๔ | ๑     |
| ၁၀       | ตู้ Rack R๗๙ | HP                      | ๕๗-๐๓๔๓-๐๐๐๗/๕๐                    | รูปที่ ๖๔ | ๑     |
| ၁၁       | ตู้ Rack R๗๒ | HP                      | ๑๖๐๕-๐๒-๑๒๐๖๑๐๐๐-๓๖๗๑-๐๓๔๓-๐๐๐๓/๕๐ | รูปที่ ๖๔ | ๑     |
| ၁၂       | ตู้ Rack R๗๓ | CV-๖๕๘๐                 | ๑๖๐๕-๐๒-๑๒๐๖๑๐๐๐-๖๓๗๑-๐๓๔๓-๐๐๒๐/๕๑ | รูปที่ ๖๔ | ๑     |
| ၁၃       | ตู้ Rack R๗๔ |                         | ๕๗-๐๓๔๓-๐๐๗๙/๕๑                    | รูปที่ ๖๔ | ๑     |
| ၁၄       | ตู้ Rack R๗๕ | Cyber Rack              | ๑๖๐๕-๐๒-๑๒๐๖๑๐๐๐-๘๖๘๕-๐๓๔๓-๐๐๗๙/๕๑ | รูปที่ ๖๔ | ๑     |
| ၁၅       | ตู้ Rack R๗๖ | เก" Germany Export Rack |                                    | รูปที่ ๖๔ | ๑     |
| ၁၆       | ตู้ Rack R๗๗ | เก" Germany Export Rack |                                    | รูปที่ ๖๔ | ๑     |
| ၁၇       | ตู้ Rack N๑  | Cyber Rack              | ๑๖๐๕-๐๒-๑๒๐๖๑๐๐๐-๘๕๘๙-๐๓๔๓-๐๐๐๓/๕๓ | รูปที่ ๖๔ | ๑     |
| ၁၈       | ตู้ Rack N๒  | Cyber Rack              | ๑๖๐๕-๐๒-๑๒๐๖๑๐๐๐-๘๕๘๙-๐๓๔๓-๐๐๐๔/๕๓ | รูปที่ ๖๔ | ๑     |
| ၁၉       | ตู้ Rack N๓  | Cyber Rack              | ๑๖๐๕-๐๒-๑๒๐๖๑๐๐๐-๘๕๘๙-๐๓๔๓-๐๐๐๕/๕๓ | รูปที่ ๖๔ | ๑     |
| ၂၀       | ตู้ Rack N๔  | Cyber Rack              | ๑๖๐๕-๐๒-๑๒๐๖๑๐๐๐-๘๕๘๙-๐๓๔๓-๐๐๐๖/๕๓ | รูปที่ ๖๔ | ๑     |
| รวม      |              |                         |                                    |           | ๑๙    |

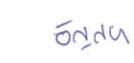 สมศักดิ์  
  
 สมศักดิ์  
 สมศักดิ์  
 สมศักดิ์  
 สมศักดิ์



# ภาคผนวก ๙ หน้า ๙๑

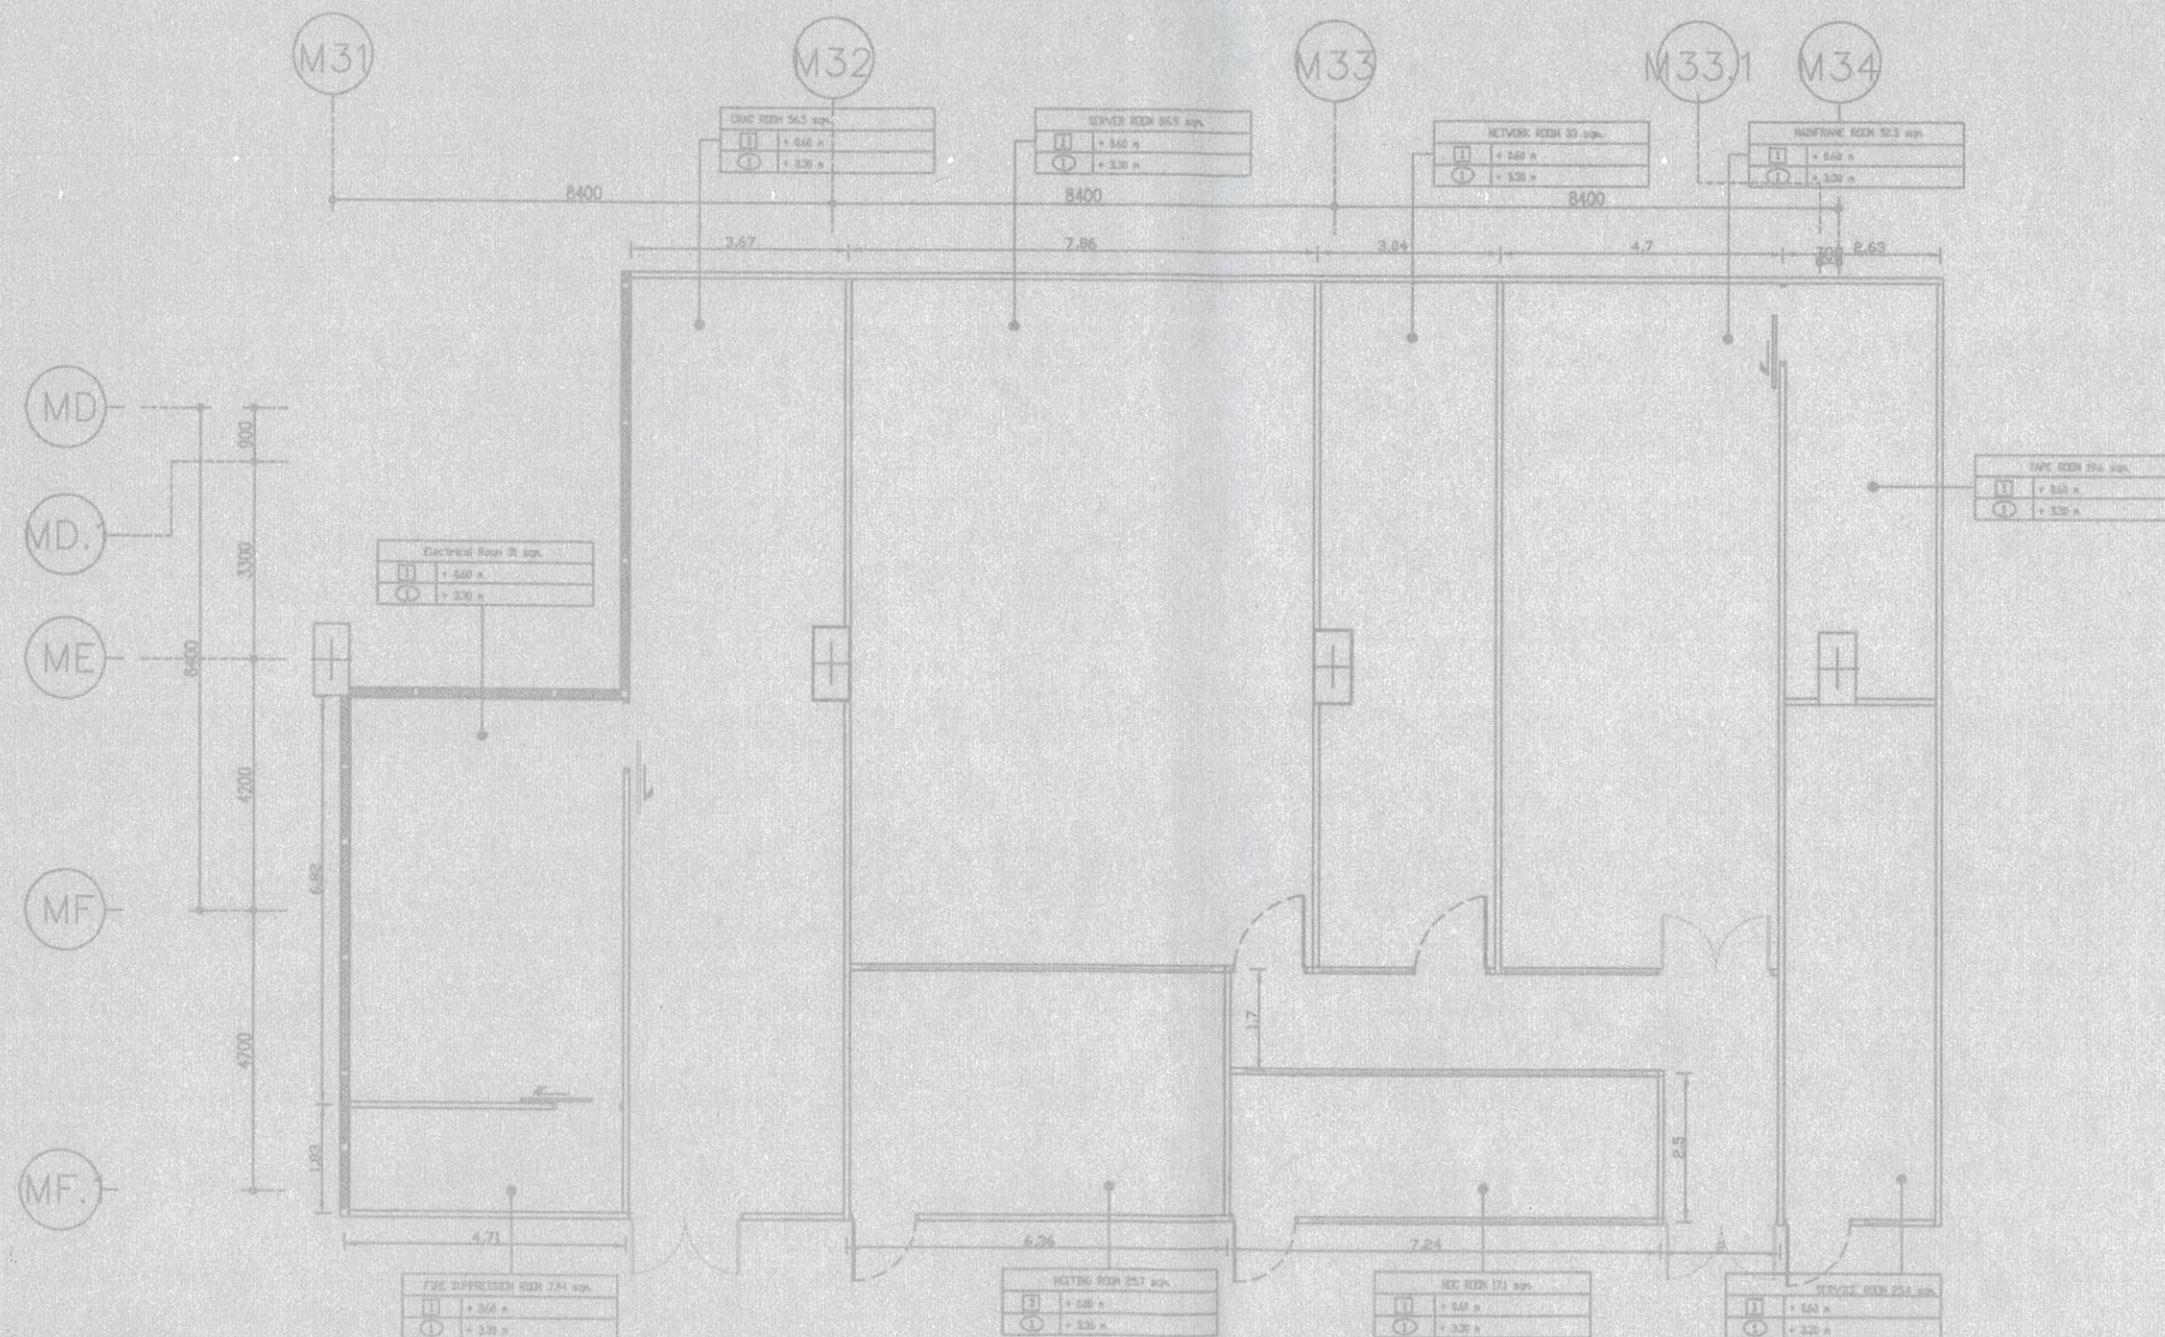

PROJECT TITLE

ห้องแม่ข่ายและเครื่องจ่ายไฟฟ้า  
สำนักงานปลัดกระทรวงมหาดไทย

LOCATION

สำนักงานปลัดกระทรวงมหาดไทย



CLIENT

สำนักงานปลัดกระทรวงมหาดไทย



ISO 9001 : 2000

SITE PREPARATION MANAGEMENT CO., LTD.  
12/101-114 Ph. 4 Building, Mekong Industrial Estate, Lao Noi  
Chawang Road, 10200 TEL. 0-2944-3270-3 FAX. 0-2944-2102  
www.aitem.co.th E-mail : aitem@aitem.co.th

ARCHITECT

STR. ENGINEER

ELEC. ENGINEER  
กิตติ์ ภูมิธรรม

MECH. ENGINEER  
สุรยา ลักษณะ

DRAWN BY  
เจริญ พิเศษ

CHECK BY  
วิวัฒน์ บัวงาม

PROJECT No.  
T52035TOP-BAB

REVISION

| No. | DESCRIPTION       | DATE     |
|-----|-------------------|----------|
| 1   | SHOP DRAWING Rev2 | 09-09-08 |
| 2   |                   |          |
| 3   |                   |          |

IMPORTANT:  
DO NOT SCALE THIS DRAWING ALL DIMENSION  
SHOULD BE CHECKED ON SITE.  
SHOP DRAWING CAN VARIABLE AS TECHNICIAN  
OR ON-SITE.

DRAWING TITLE:

NSO Data center Plan layout.

|                |             |
|----------------|-------------|
| PAGE: 05       | DRAWING NO. |
| DATE: 19-09-08 | CV-01       |
| SCALE: 1:125   |             |


## ភាគធនវក ៨ នៃ ៩២

## Wall&Door Plan Layout

125

PAGE: 06 DRAWING No. 1  
DATE: 19-07-22 CV-02  
SCALE: 1/25

# ภาคผนวก ๔ หน้า ๓๓

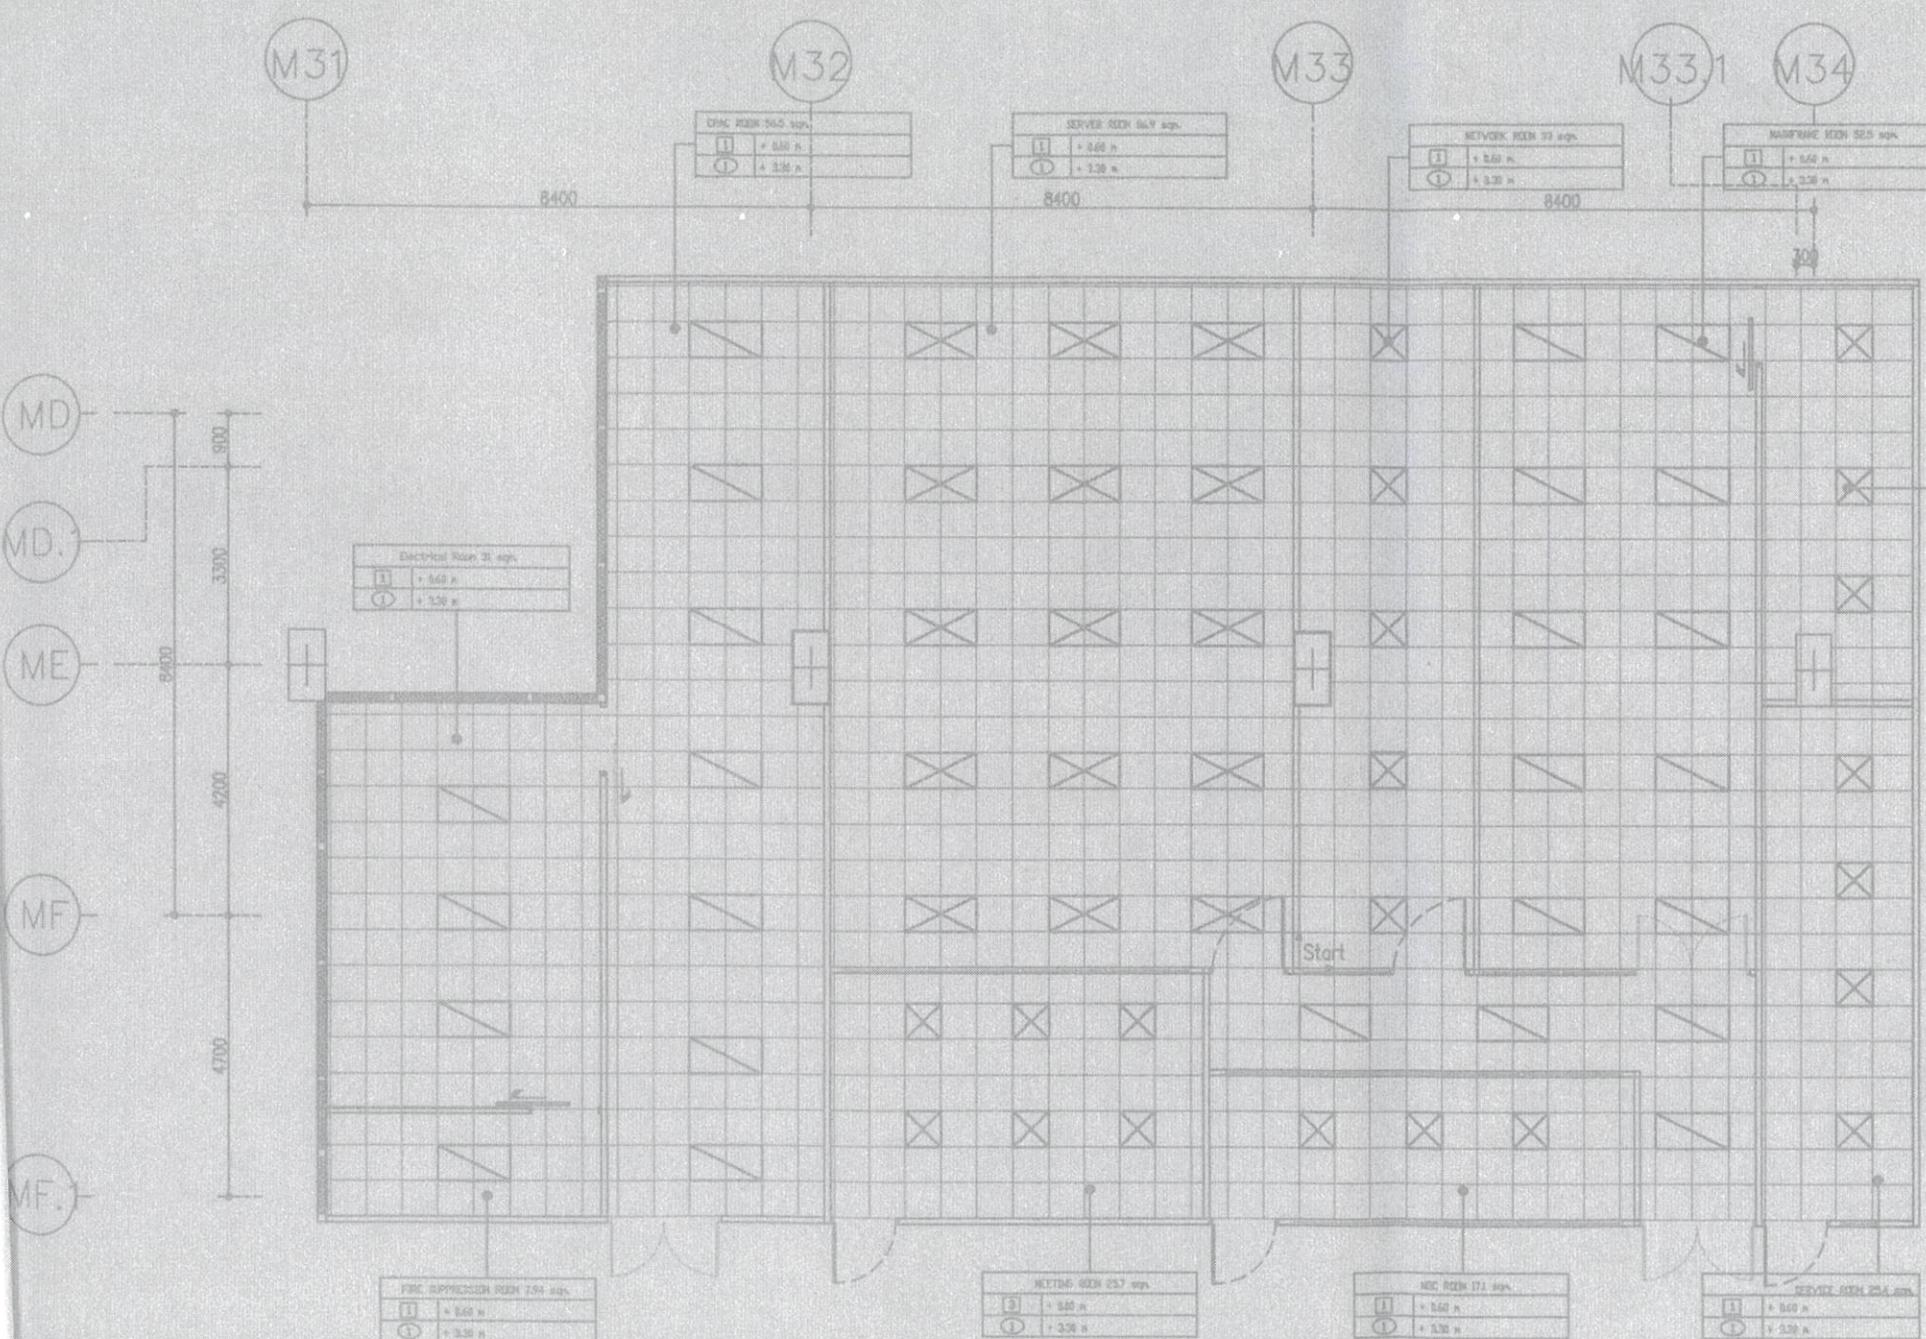

Ceiling Plan Layout

SCALE

1:125

✓ ๙๘ ๒๖

๑๕๖/๑๙

๑๔

๑๕๕๖/๑๙

๑๕๖

PAGE: 10 DRAWING NO. CV-06  
DATE: 19-07-02 SCALE: 1:125



PROJECT TITLE:  
บริษัทสัมภาระและอุปกรณ์ไฟฟ้า  
ศูนย์ซ่อมบำรุงและทดสอบ  
LOCATION:  
จังหวัดเชียงใหม่



CLIENT:  
บริษัท สัมภาระ และ อุปกรณ์



SITE PREPARATION MANAGEMENT CO LTD

12/8-11 4/F, AV EXCELSIOR, METAPRASATHORN RD, LOPBURI  
CHIANG MAI 50100 TEL: ๐-๕๐๕๔-๓๒๗๖-๓ FAX: ๐-๕๒๙๙-๒๑๖๐  
www.sitem.co.th E-mail: sitem@sitem.co.th

ARCHITECT:

-

STR. ENGINEER:

-

ELEC. ENGINEER:

นายพีระ ธรรมรัตน์

MECH. ENGINEER:

นายวุฒิ ลักษณ์

DRAWN BY:

นางสาว นิตยาพร ใจดี

CHECK BY:

นาย พีระ ธรรมรัตน์

PROJECT No.:

T52035TOP-GAB

REVISION:

No. DESCRIPTION DATE

1 SHOP DRAWING Rev2 09-09-09

2

3

IMPORTANT:

DO NOT SCALE THIS DRAWING ALL DIMENSION SHOULD BE CHECKED ON SITE.


SHOP DRAWING CAN VARIABLE AS TECHNICIAN OR SITE.

DRAWING TITLE:

Ceiling Plan Layout.

PAGE: 10 DRAWING NO. CV-06  
DATE: 19-07-02 SCALE: 1:125

# ภาคผนวก ๙ หน้า ๗๔

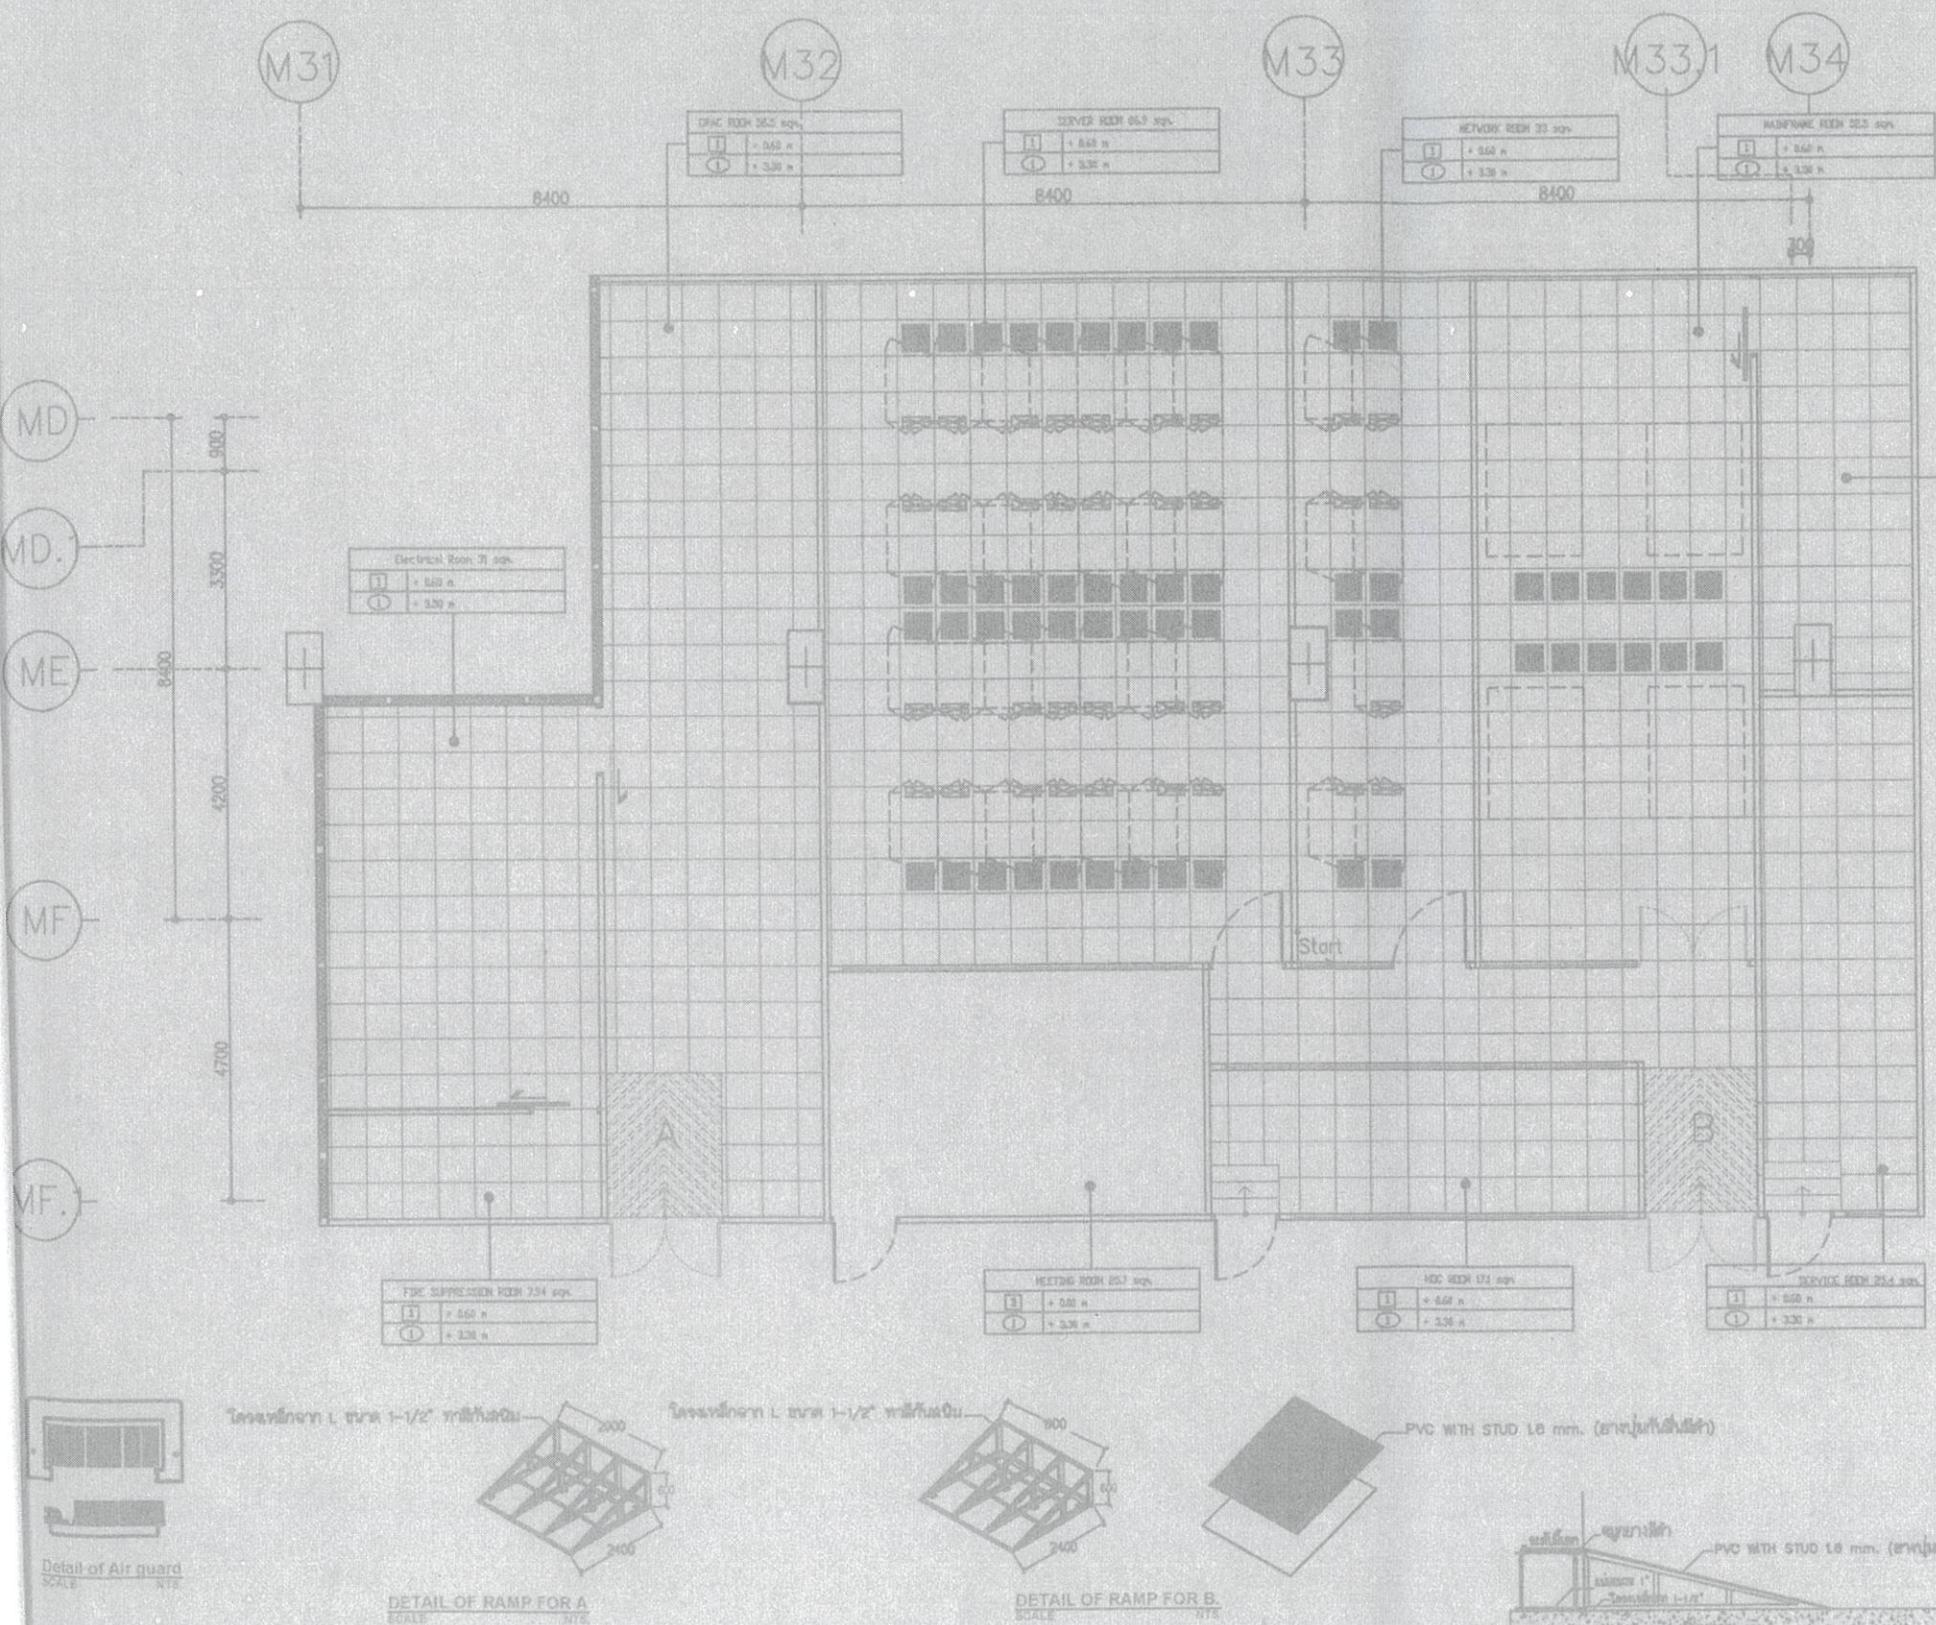

Raised Floor Plan Layout

SCALE

1:125

✓

✓

✓

✓

✓

PAGE: 12 DRAWING No.: CV-07  
DATE: 19-06-12 SCALE: 1:100



PROJECT TITLE:

บริษัทสัมภาระดิจิตอลจำกัด  
ศูนย์กระจายสินค้าฯ เชียงใหม่

LOCATION:

เชียงใหม่ ถนนพหลโยธิน ตำบลแม่ริม อำเภอเมืองเชียงใหม่

GABLE

CLIENT:

บริษัท สัมภาระ จำกัด



SITEM PREPARATION MANAGEMENT CO., LTD.

12/8-11 ถ. พล. อ. บ. ชุมชนท่าแพ หมู่ 1 ตำบลแม่ริม อำเภอเมืองเชียงใหม่ ประเทศไทย 50100  
โทรศัพท์: 0-534-370-3 FAX: 0-539-2100  
www.sitem.co.th E-mail: sitem@sitem.co.th

ARCHITECT:

-

STR. ENGINEER:

-

ELEC. ENGINEER:

นาย สมชาย ใจดี

MECH. ENGINEER:

นาย สารุณ ใจดี

DRAWED BY:

นาย สมชาย ใจดี

CHECK BY:

นาย สมชาย ใจดี

PROJECT No.: T52035TOP-GAB  
REVISION:

| No. | DESCRIPTION | DATE |
|-----|-------------|------|
|-----|-------------|------|

1. SHOP DRAWING Rev2 09-09-09

2.

3.

IMPORTANT:  
DO NOT SCALE THIS DRAWING ALL DIMENSION  
SHOULD BE CHECKED ON SITE.  
SHOP DRAWING CAN VARIABLE AS TECHNICIAN  
OR ON SITE.

DRAWING TITLE:

Raised Floor Plan Layout.

# ภาคผนวก ๙ หน้า ๙๕

# MDES

---

กระทรวงดิจิทัลเพื่อเศรษฐกิจและสังคม

อนุรักษ์

พิชัย

สุวัฒน์

อ-

อุบล




**GCDT**  
GOVERNMENT CENTER  
DESIGN TEAM

13/03/2023

ភាគីនាក់ ៩ ខ័ណ្ឌ ៩៦

# กระทรวงดิจิทัลเพื่อเศรษฐกิจและสังคม สำนักงานสถิติแห่งชาติ

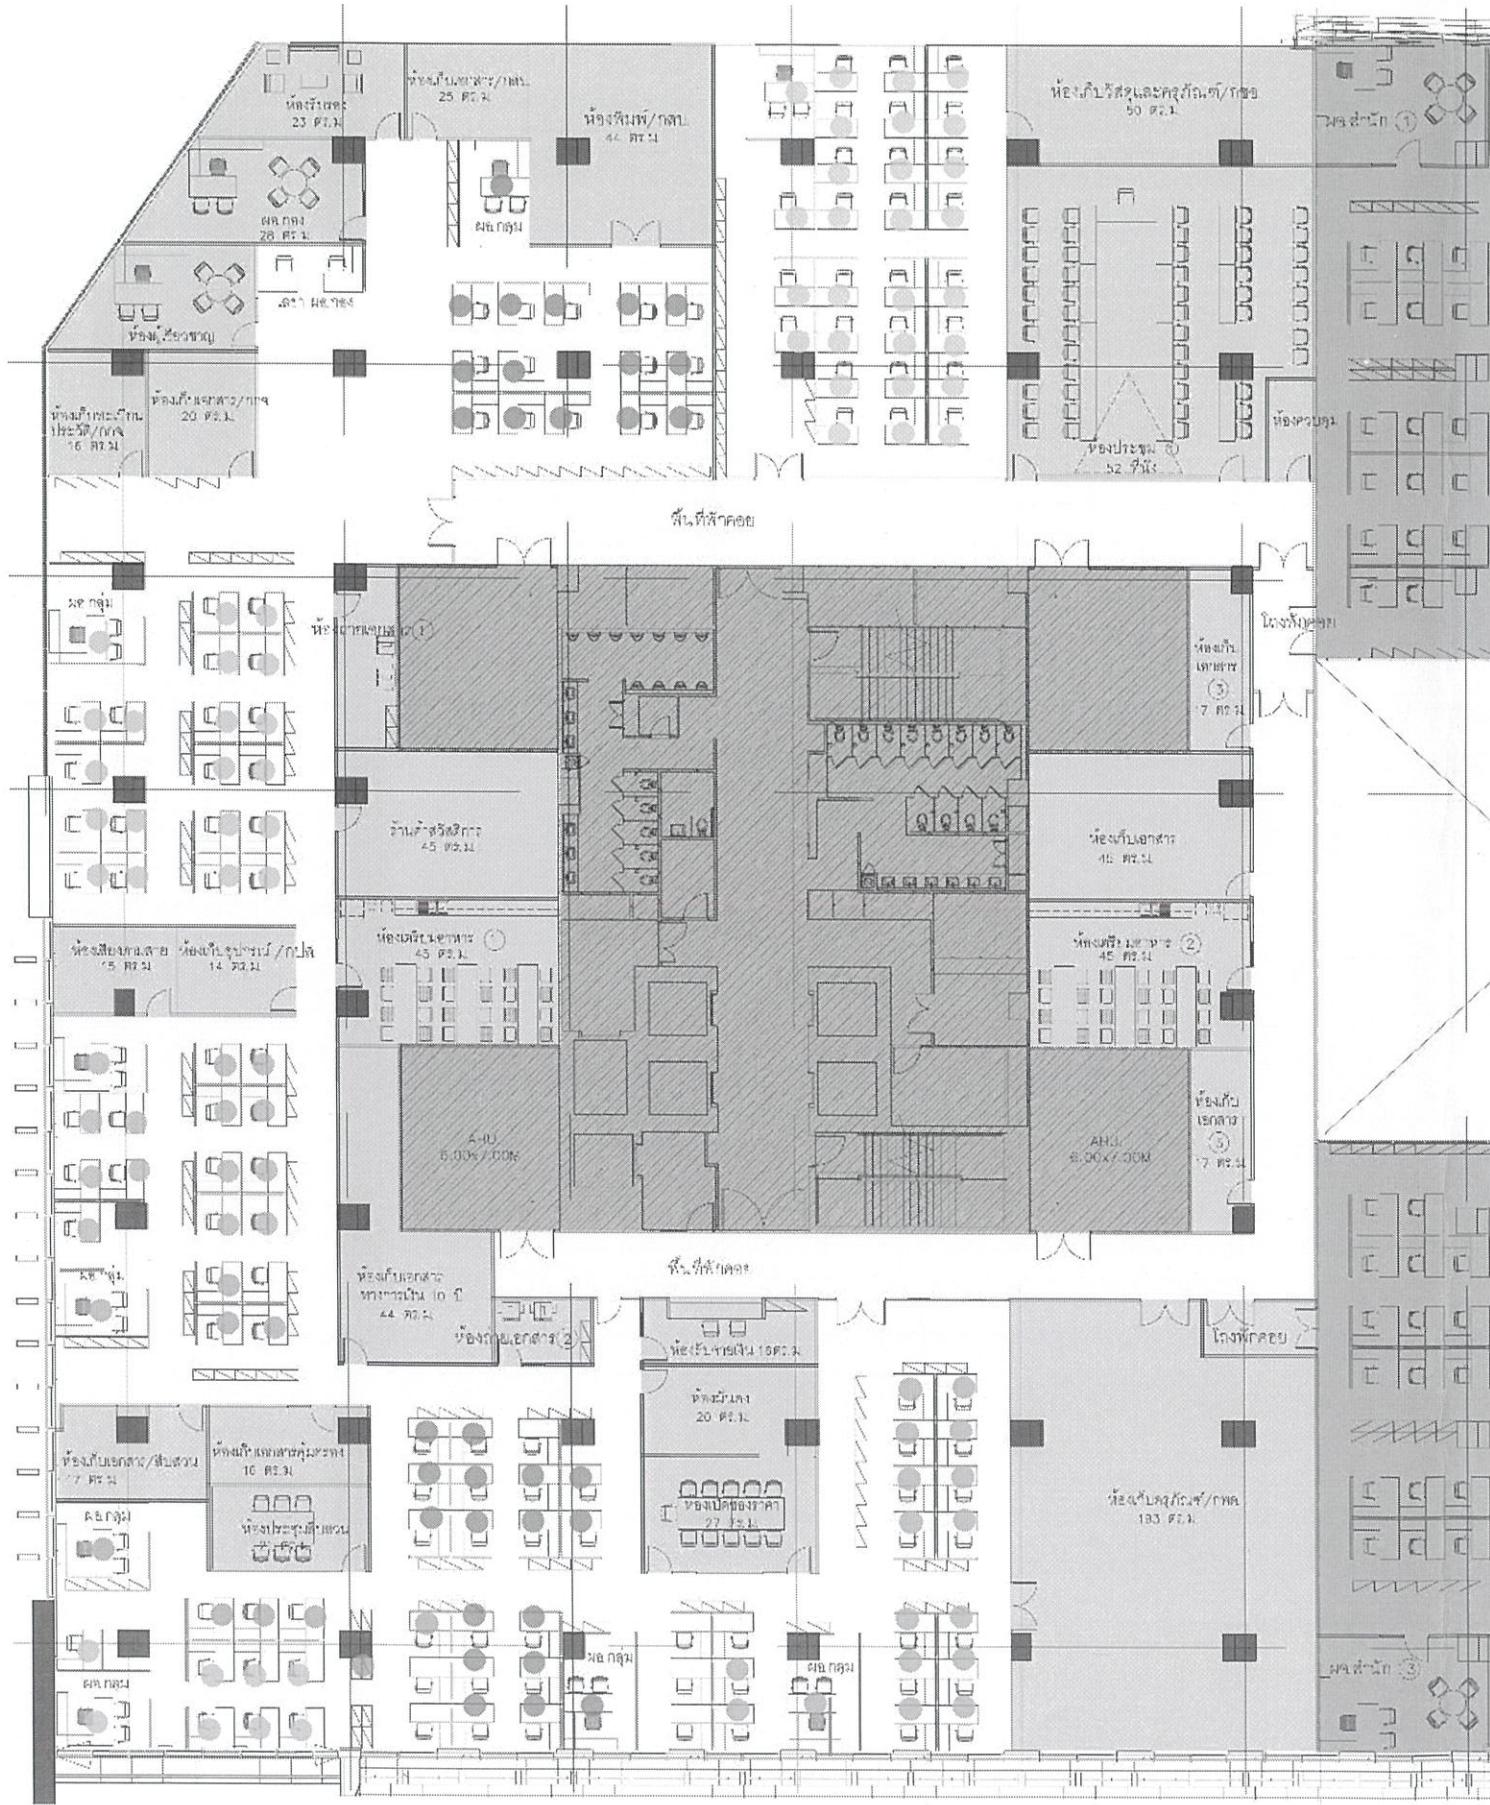

สำนักงานเลขานุการกรม (สลง.)

- |                         |        |
|-------------------------|--------|
| - ผอ. กอง               | 1 ห้อง |
| - ห้องผู้ช่วยฯฯ         | 1 ห้อง |
| - ที่รากวนหัวห้อง       | 2 ห้อง |
| - ห้องประชุม 52 ที่นั่ง | 1 ห้อง |
| - ห้องธุบจง             | 1 ห้อง |
| - ห้องเตี๊ยมอาหาาร      | 2 ห้อง |
| - ห้องถ่ายเอกสาร        | 3 ห้อง |
| - ห้องเก็บเอกสาร        | 3 ห้อง |

กลุ่มงานประชาสัมพันธ์

- ພອ. ດອິນ
  - ປ້າງສະກາດ
  - ຜົມບັນຫຼວງປະເທດ
  - ຜົມບັນຫຼວງຕາມສຳ

กตัญญู ภานุราษฎร์

- ພອ.ກຮຸມ
  - ໜ້າງາວກາຊ
  - ທົ່ງເພີນພໍ ກະບ.

กลุ่มนิติกร

- ຜົກລຸ່ມ
  - ໜ້າຮາກກາຊ
  - ຫົວໜປະຫຼຸມສືບຄວນ
  - ຫຼັງເກີນເຂອກສາງ

- ผู้อุปถัมภ์
  - นักเรียน
  - ห้องเรียน
  - ห้องเรียนชั้นปีที่

— 10 —

- 11

กลุ่มการเงินและบัญชี

- អេឡិចត្រូនិក
  - មួយគីឡូការ
  - អង្គភាពជាយុទ្ធន៍
  - ក្រុងការប្រាក់ប្រាក់

卷之三

- กองการเจ้าหน้าที่
  - พอ. ก.ร. ม.
  - ชั้นราชการ
  - ห้องเก็บทะเบียนประวัติ
  - ห้องร้านให้ผลิตภัณฑ์

๑๗๘

- กดติดช่องข้างหน้าจอ
  - กดคันทรี่
  - ปุ่มขวาบนจอ
  - ใช้ร่างเดิมของ

- ชีววิทยา  
กัมมุขทดสอบร์และแม่นๆ  
-เฝอ กะรัง

N


ପାତ୍ରମାନ

## W 5th FLOOR PLAN



# ภาคผนวก ๙ หน้า ๓๗

กระทรวงดิจิทัลเพื่อเศรษฐกิจและสังคม  
สำนักงานสติ๊ติแห่งชาติ

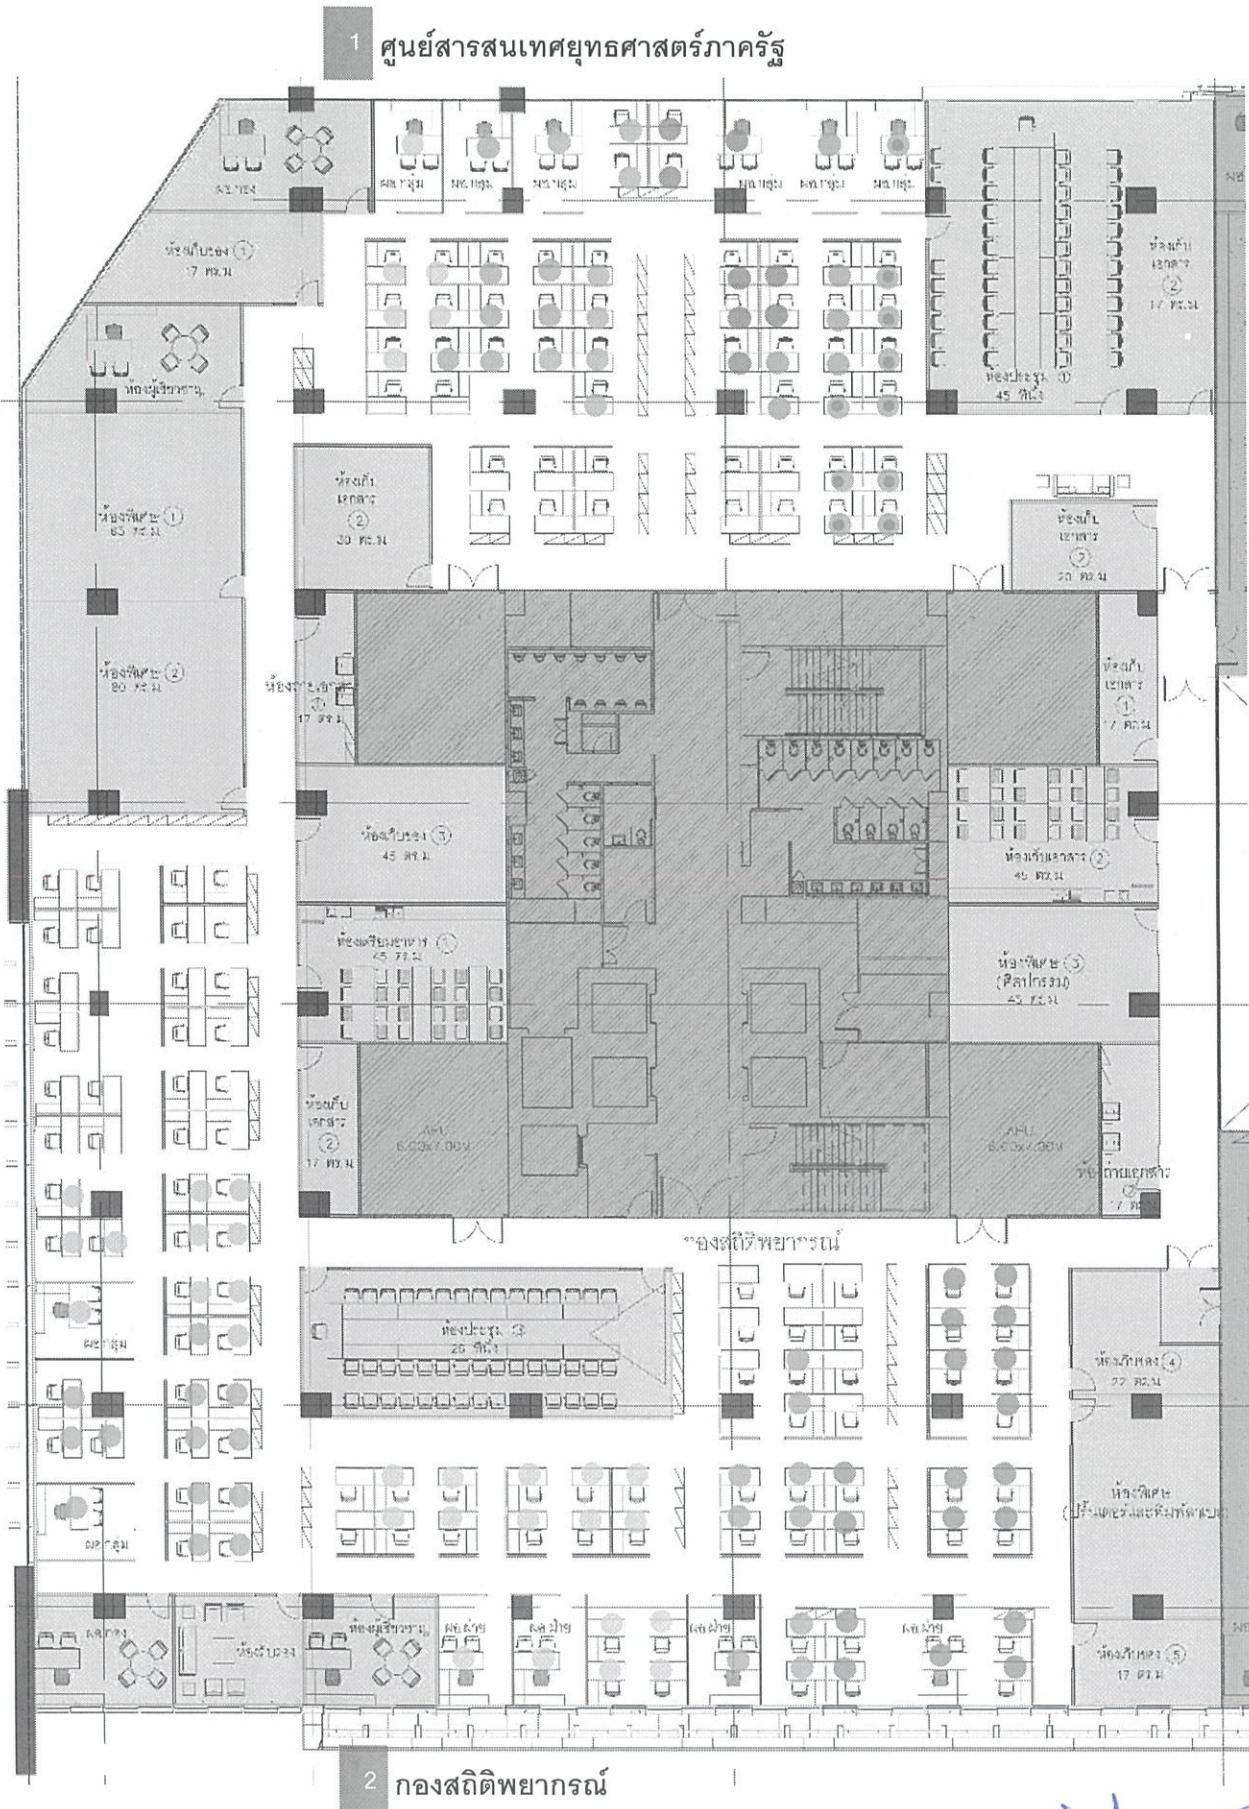

## 1. ศูนย์สารสนเทศและศาสตร์ภาครัฐ (ศย.)

- ผล.กงฯ 1 ห้อง
- ห้องผู้ดูแลฯ 1 ห้อง
- ห้องประชุม 19 ที่นั่ง 1 ห้อง
- ห้องประชุม 13 ที่นั่ง 1 ห้อง
- ห้องรับรอง 1 ห้อง
- ห้องเบบีบเอกสาร 2 ห้อง
- ห้องฝ่ายเอกสาร 1 ห้อง
- ฝ่ายบริหารงานทั่วไป 1 ที่นั่ง
- ผล.เป้า 5 ที่นั่ง
- สำนักงาน 1 ที่นั่ง
- กองบุคลากร 5 ที่นั่ง
- กองบุคลากรชั้นผู้ดูแลพื้นที่ 1 ที่นั่ง
- นักวิชาการ 5 ที่นั่ง
- กองบุคลากรชั้นผู้ดูแลพื้นที่ 1 ที่นั่ง
- นักวิชาการ 9 ที่นั่ง
- กองบุคลากรชั้นผู้ดูแลพื้นที่ 1 ที่นั่ง
- นักวิชาการ 5 ที่นั่ง
- กองบุคลากรชั้นผู้ดูแลพื้นที่ 1 ที่นั่ง
- นักวิชาการ 6 ที่นั่ง
- กองบุคลากรชั้นผู้ดูแลพื้นที่ 1 ที่นั่ง
- นักวิชาการ 7 ที่นั่ง

## 2. กองสติ๊ติพยากรณ์ (พก.)

- |  |                             |  |
|--|-----------------------------|--|
| - ผล.กงฯ 1 ห้อง                                      | - ห้องผู้ดูแลฯ 1 ห้อง       | - ห้องประชุม 25 ที่นั่ง 1 ห้อง                       |
| - ห้องเก็บอุปกรณ์นิทรรศการ มีเครื่องพิมพ์ 1 ห้อง     | - ห้องพิเศษ ศิลปกรรม 1 ห้อง | - ห้องพิเศษ 3 ห้อง                                   |
| - ห้องเบบีบเอกสาร 1 ห้อง                             | - ห้องรับรอง 1 ห้อง         | - ห้องเบบีบเอกสาร 4 ห้อง                             |
| - ห้องฝ่ายเอกสาร 1 ห้อง                              | - ห้องฝ่ายเอกสาร 1 ห้อง     | - กองบุคลากรและเผยแพร่ข้อมูลสติ๊ติ 1 ที่นั่ง         |
| - กองบุคลากรและเผยแพร่ข้อมูลสติ๊ติ 1 ที่นั่ง         | - นักวิชาการ 17 ที่นั่ง     | - นักวิชาการ 1 ที่นั่ง                               |
| - กองบุคลากรและเผยแพร่ข้อมูลสติ๊ติ 1 ที่นั่ง         | - นักวิชาการ 10 ที่นั่ง     | - กองบุคลากรและพัฒนาสารสนเทศเพื่อการบริการ 1 ที่นั่ง |
| - กองบุคลากรและพัฒนาสารสนเทศเพื่อการบริการ 1 ที่นั่ง | - นักวิชาการ 12 ที่นั่ง     | - กองบุคลากรและพัฒนาสารสนเทศต้านภัยคุกคาม 1 ที่นั่ง  |
| - กองบุคลากรและพัฒนาสารสนเทศต้านภัยคุกคาม 1 ที่นั่ง  | - นักวิชาการ 10 ที่นั่ง     | - กองบุคลากรและพัฒนาสารสนเทศต้านภัยคุกคาม 8 ที่นั่ง  |
| - กองบุคลากรและพัฒนาสารสนเทศต้านภัยคุกคาม 8 ที่นั่ง  | - นักวิชาการ 4 ที่นั่ง      | - ฝ่ายบริหารงานทั่วไป 1 ที่นั่ง                      |
| - ฝ่ายบริหารงานทั่วไป 1 ที่นั่ง                      | - ผล.เป้า 4 ที่นั่ง         | - นักวิชาการ 4 ที่นั่ง                               |



6th FLOOR PLAN




**G C D T**  
GOVERNMENT CENTER  
DESIGN TEAM

# ภาคผนวก ๙ หน้า ๙๔

กระทรวงดิจิทัลเพื่อเศรษฐกิจและสังคม  
สำนักงานสถิติแห่งชาติ

1 กองสถิติสาธารณะ

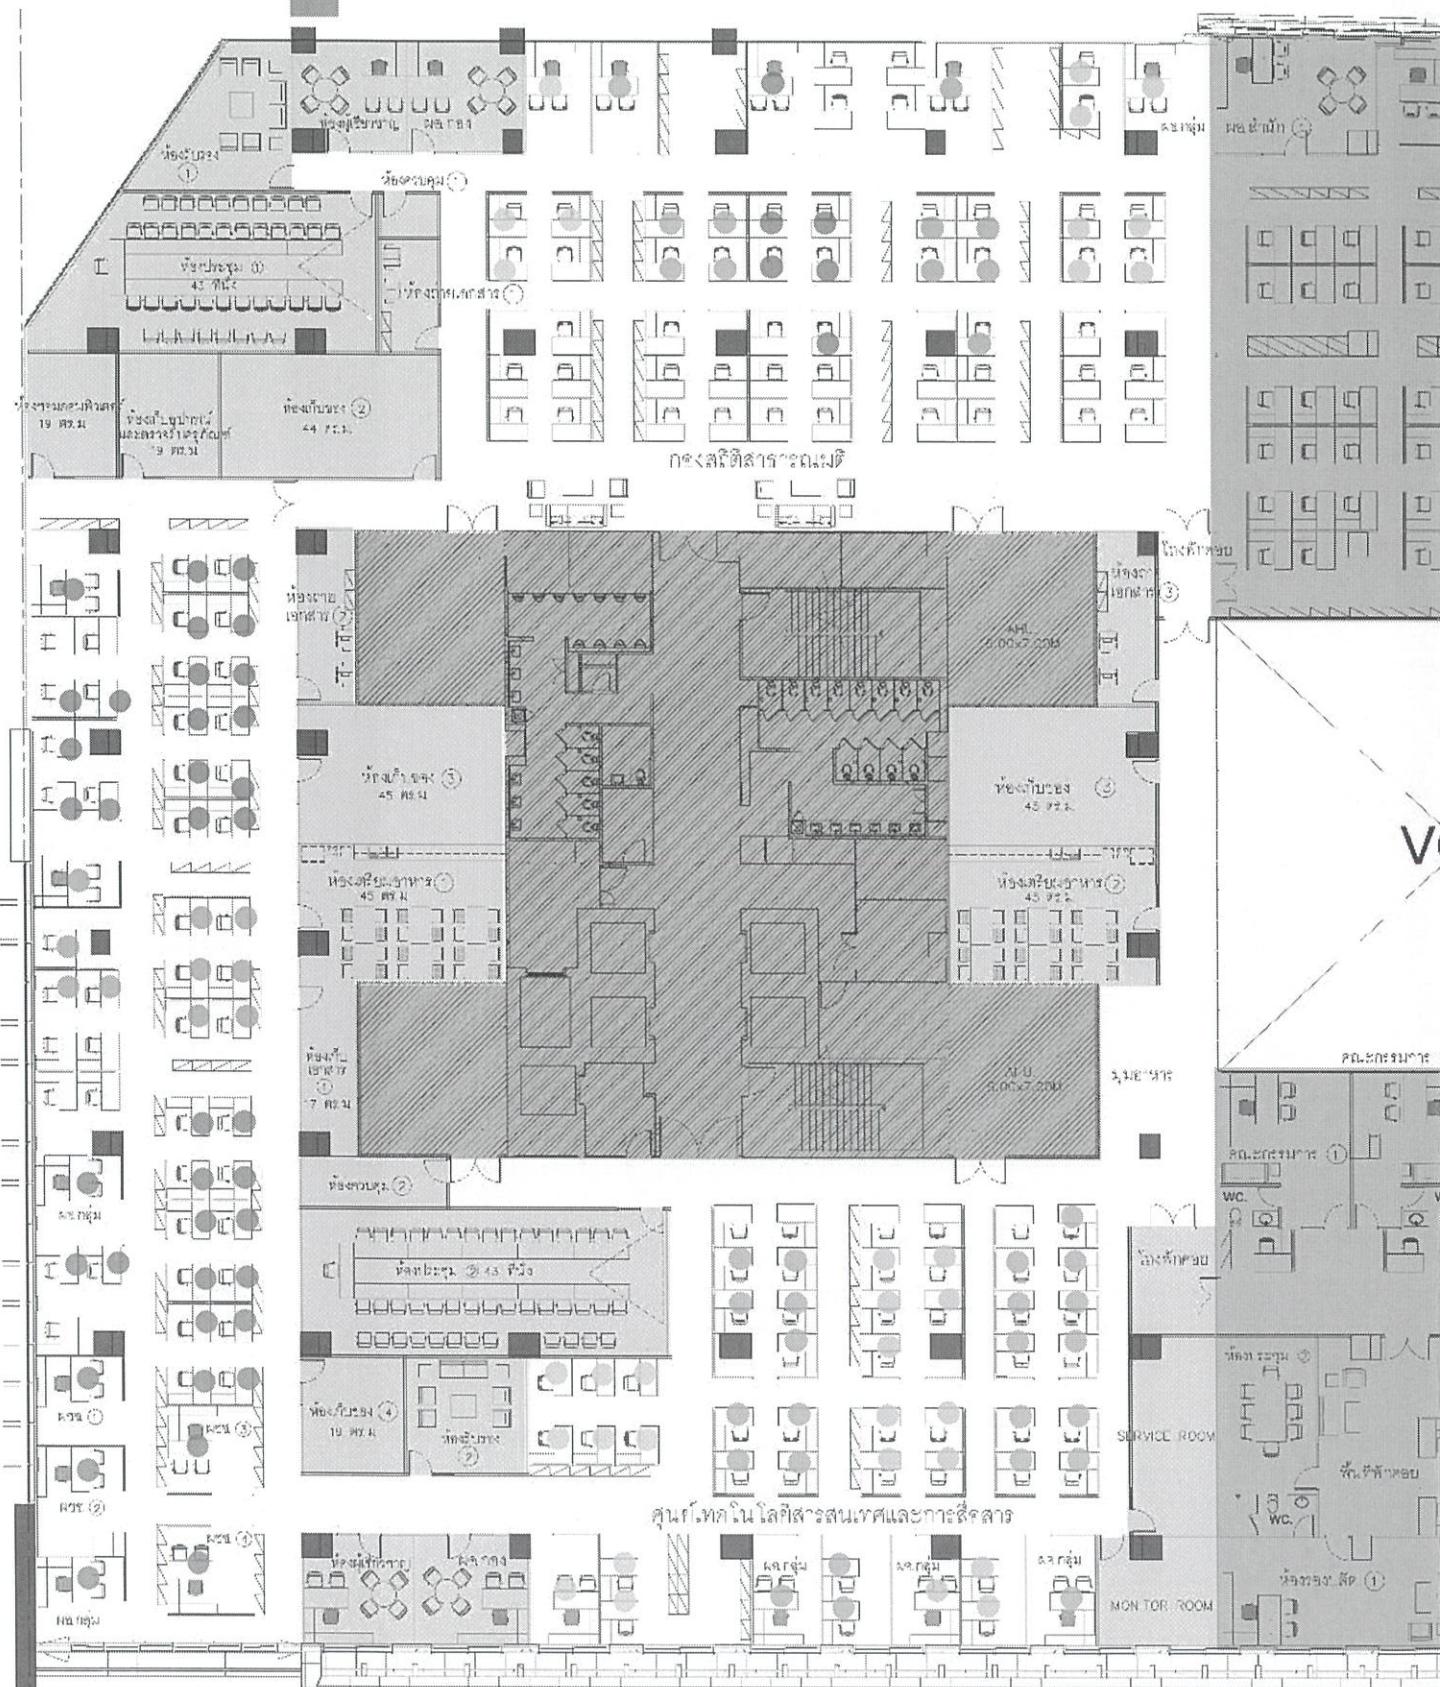

2 ศูนย์เทคโนโลยีและการสื่อสาร

## 1. กองสถิติสาธารณะ (สม.)

- พ.ก. กกง
- ห้องผู้เชี่ยวชาญ
- ห้องประชุม 43 ที่นั่ง
- ห้องถ่ายเอกสาร
- ห้องเติมข้อมูล
- ห้องเครื่องคอมพิวเตอร์
- ฝ่ายบริหารงานทั่วไป
- พ.ก. กสุม
- ข้าราชการ
- ฝ่ายบริหารงานทั่วไป
- พ.ก. กสุม
- ข้าราชการ
- กลุ่มสถิติเพื่อบริหารงานภาครัฐ 1
- พ.ก. กสุม
- ข้าราชการ
- กลุ่มสถิติเพื่อบริหารงานภาครัฐ 2
- พ.ก. กสุม
- ข้าราชการ
- กลุ่มสถิติเพื่อติดตามและประเมินผลนโยบายภาครัฐ 1
- พ.ก. กสุม
- ข้าราชการ
- กลุ่มสถิติเพื่อติดตามและประเมินผลนโยบายภาครัฐ 2
- พ.ก. กสุม
- ข้าราชการ

## 2. ศูนย์เทคโนโลยีสารสนเทศและการสื่อสาร (ศท.)

- พ.ส. สำนัก
- ห้องผู้เชี่ยวชาญ
- ห้องประชุม 26 ที่นั่ง
- MONITOR ROOM
- SERVICE ROOM
- THIN CLIENT ROOM
- NETWORK BACK UP
- ห้องซ่อมคอมพิวเตอร์
- ห้องเก็บอุปกรณ์คอมพิวเตอร์
- ห้องเก็บข้อมูล
- ห้องถ่ายเอกสาร
- ห้องเติมข้อมูล
- กลุ่มบริการและสนับสนุนระบบคอมพิวเตอร์
- พ.ก. กสุม
- ข้าราชการ
- ฝ่ายบริหารงานทั่วไป
- พ.ก. กสุม
- ข้าราชการ
- ฝ่ายบริหารงานทั่วไป
- พ.ก. กสุม
- ข้าราชการ
- กลุ่มพัฒนาระบบเครื่องคอมพิวเตอร์และเครือข่าย
- พ.ก. กสุม
- ข้าราชการ
- กลุ่มพัฒนาระบบคลังข้อมูลสถิติ
- พ.ก. กสุม
- ข้าราชการ
- กลุ่มพัฒนาระบบงานประมาณผลข้อมูล
- พ.ก. กสุม
- ข้าราชการ
- กลุ่มวิจัยและพัฒนา
- พ.ก. กสุม
- ข้าราชการพัฒนา
- ข้าราชการ
- กลุ่มพัฒนาระบบงานจัดเก็บข้อมูล
- พ.ก. กสุม
- ข้าราชการ
- กลุ่มพัฒนาระบบสารสนเทศ
- พ.ก. กสุม
- ข้าราชการ

N  
N

7th FLOOR PLAN



**G C D T**  
GOVERNMENT CENTER  
DESIGN TEAM

## ភាគធនាគក ៤ នៃ ៤៤

2

กองบริหารจัดการระบบสถิติ

1

ล้มพัฒนาระบบบริหาร 4

18

## มติราชบัณฑิตยสภาและประسانงานภูมิภาค



1 กองนโยบายวิชาการสตด.

**G C D T**  
GOVERNMENT CENTER  
DESIGN TEAM

# กระทรวงดิจิทัลเพื่อเศรษฐกิจและสังคม

## สำนักงานสติ๊กี้แห่งชาติ

## 1. กองนโยบายวิชาการสติ๊ก (นว.)

- |   |         |
|---|---------|
| -ผอ.กอจ   | 1 ห้อง  |
| -ห้องผู้เชี่ยวชาญ                                     | 1 ห้อง  |
| -ห้องประชุม 17 ที่นั่ง                                | 1 ห้อง  |
| -ห้องรับรอง   | 1 ห้อง  |
| -ห้องแผนที่   | 1 ห้อง  |
| -ห้องเครื่องหมายทางการ                                | 1 ห้อง  |
| -ห้องเก็บเอกสาร                                       | 3 ห้อง  |
| -ห้องถ่ายเอกสาร                                       | 1 ห้อง  |
| -ห้องข้อมูลคอมพิวเตอร์ 38 ที่นั่ง                     | 2 ห้อง  |
| -ห้องข้อมูลเนกประสงค์                                 | 2 ห้อง  |
| -ห้องควบคุม   | 2 ห้อง  |
| -ห้องรับรอง บริษัทฯ                                   | 1 ห้อง  |
| -ห้องเก็บของพนักงาน                                   | 1 ห้อง  |
| <b>กลุ่มพัฒนาทรัพยากรบุคคล</b>                        |         |
| -ผอ.กอจ   | 1 ห้อง  |
| -ข้าราชการครู   | 6 ห้อง  |
| <b>กลุ่มบริหารและพัฒนาแผนที่สอดคล้องกับตัวตั้งทัล</b> |         |
| -ผอ.กอจ   | 1 ห้อง  |
| -ข้าราชการครู   | 16 ห้อง |
| <b>กลุ่มมาตรฐานสมศักดิ์</b>                           |         |
| -ผอ.กอจ   | 1 ห้อง  |
| -ข้าราชการครู   | 8 ห้อง  |
| <b>กลุ่มประเมินคุณภาพผลิต</b>                         |         |
| -ผอ.กอจ   | 1 ห้อง  |
| -ข้าราชการครู   | 7 ห้อง  |
| <b>กลุ่มระบบภูมิสารสนเทศผลิต</b>                      |         |
| -ผอ.กอจ   | 1 ห้อง  |
| -ข้าราชการครู   | 8 ห้อง  |
| <b>กลุ่มส่งเสริมวิชาการผลิต</b>                       |         |
| -ผอ.กอจ   | 1 ห้อง  |
| -ข้าราชการครู   | 6 ห้อง  |
| <b>กลุ่มระเบียบวิธีผลิต</b>                           |         |
| -ผอ.กอจ   | 1 ห้อง  |
| -ข้าราชการครู   | 13 ห้อง |
| <b>ฝ่ายบริหารงานทั่วไป</b>                            |         |
| -ผอ.ฝ่าย  | 1 ห้อง  |
| -ข้าราชการครู   | 3 ห้อง  |

N

સુરક્ષા

1

九

a-

ઓફસા

## 8th FLOOR PLAN


## ភាគធនាគក ៩ ខែ ១០០

2

กองบริหารจัดการระบบสกัด 3 กลั่มพัฒนาระบบบริหาร

4

## กลุ่มตรวจราชการและประสานงานภูมิภาค

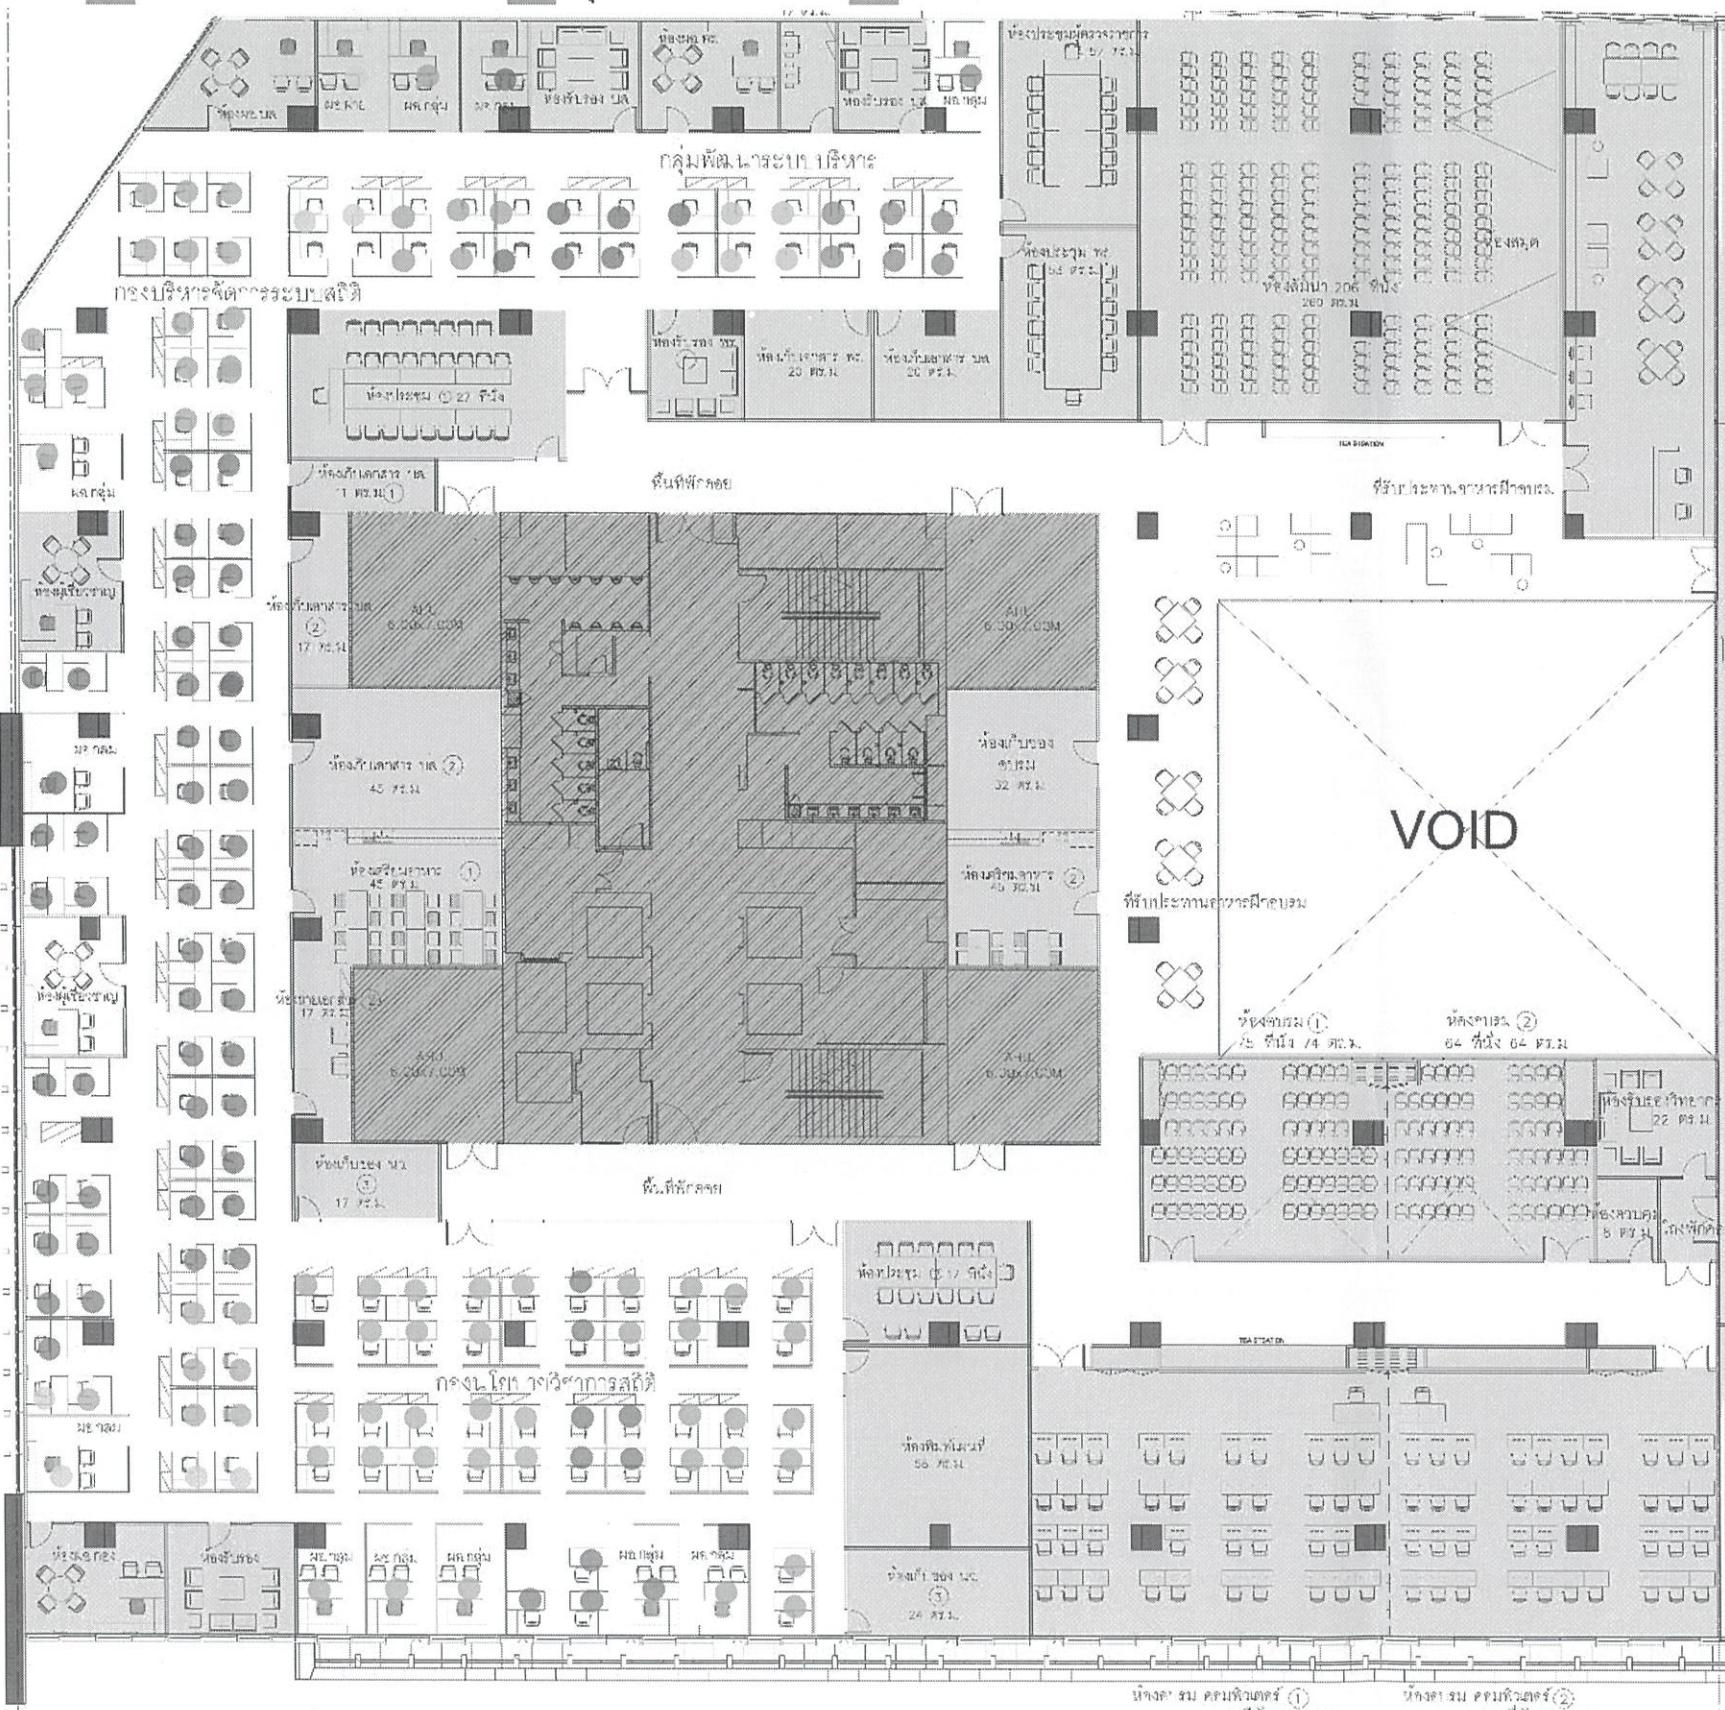

1 กองนโยบายวิชาการสภิติ



**G C D T**  
GOVERNMENT CENTER  
DESIGN TEAM

# กระทรวงดิจิทัลเพื่อเศรษฐกิจและสังคม สำนักงานสถิติแห่งชาติ

## 2. กองบริหารจัดการระบบสติ๊ก (บส.)

- |  |         |
|--|---------|
| -ผอ.กอจ                                    | 1 ห้อง  |
| -ห้องผู้เชี่ยวชาญ                          | 1 ห้อง  |
| -ห้องประชุม 27 ที่นั่ง                     | 1 ห้อง  |
| -ห้องรับรองฯ                               | 1 ห้อง  |
| -ห้องเก็บเอกสาร                            | 3 ห้อง  |
| -ห้องถ่ายเอกสาร                            | 1 ห้อง  |
| -ห้องเครื่องคอมพิวเตอร์                    | 1 ห้อง  |
| ฝ่ายบริหารงานทั่วไป                        |         |
| -ผอ.ฝ่าย                                   | 1 ห้อง  |
| -ข้าราชการ                                 | 2 ห้อง  |
| กลุ่มประธานสติดติทั่วภาคตะวันออกเฉียงเหนือ |         |
| -ผอ.กรุง                                   | 1 ห้อง  |
| -ข้าราชการ                                 | 15 ห้อง |
| กลุ่มประธานสติดติระดับพื้นที่              |         |
| -ผอ.กรุง                                   | 1 ห้อง  |
| -ข้าราชการ                                 | 6 ห้อง  |
| กลุ่มนโนบายและพัฒนาระบบสติดติ              |         |
| -ผอ.กรุง                                   | 1 ห้อง  |
| -ข้าราชการ                                 | 6 ห้อง  |

### 3.กลุ่มพัฒนาระบบบริหาร (พร.)

- |                         |         |
|-------------------------|---------|
| -ຜູ້ອາວຸມ               | 1 ນ້ອງ  |
| -ຜູ້ເຫັນຈາກພູນ          | 1 ນ້ອງ  |
| -ຫັ້ງອົງກີບຂອງ          | 1 ນ້ອງ  |
| -ຜູ້ປົກປັບຄົງການ        | 5 ທິນໍາ |
| -ຫຼືອງກີບເອກສາກ         | 1 ນ້ອງ  |
| -ຫຼືອງປະຫຼາມ 13 ທີ່ນິ້ງ | 1 ນ້ອງ  |

#### 4. กลุ่มตรวจราชการและประสานภูมิภาค (ตga.)

- |                        |          |
|------------------------|----------|
| -ផល, កត្តុ             | 1 ពេន្ទំ |
| -ស្រាវជ្រាវ            | 6 ពេន្ទំ |
| -ថែងបរិច្ឆេទ 13 ពេន្ទំ | 1 ថែង    |

พื้นที่ประชุม อุบรม


- |                         |        |
|-------------------------|--------|
| -ห้องสัมมนา 200 ที่นั่ง | 1 ห้อง |
| -ห้องละมุน              | 1 ห้อง |
| -ห้องเรียนอาหาร         | 1 ห้อง |
| -ห้องประชุม 300 ที่นั่ง | 1 ห้อง |

N 

## W 8th FLOOR PLAN

# ภาคผนวก ๙ หน้า ๑๐๑

กองบริหารจัดเก็บข้อมูลสถิติ

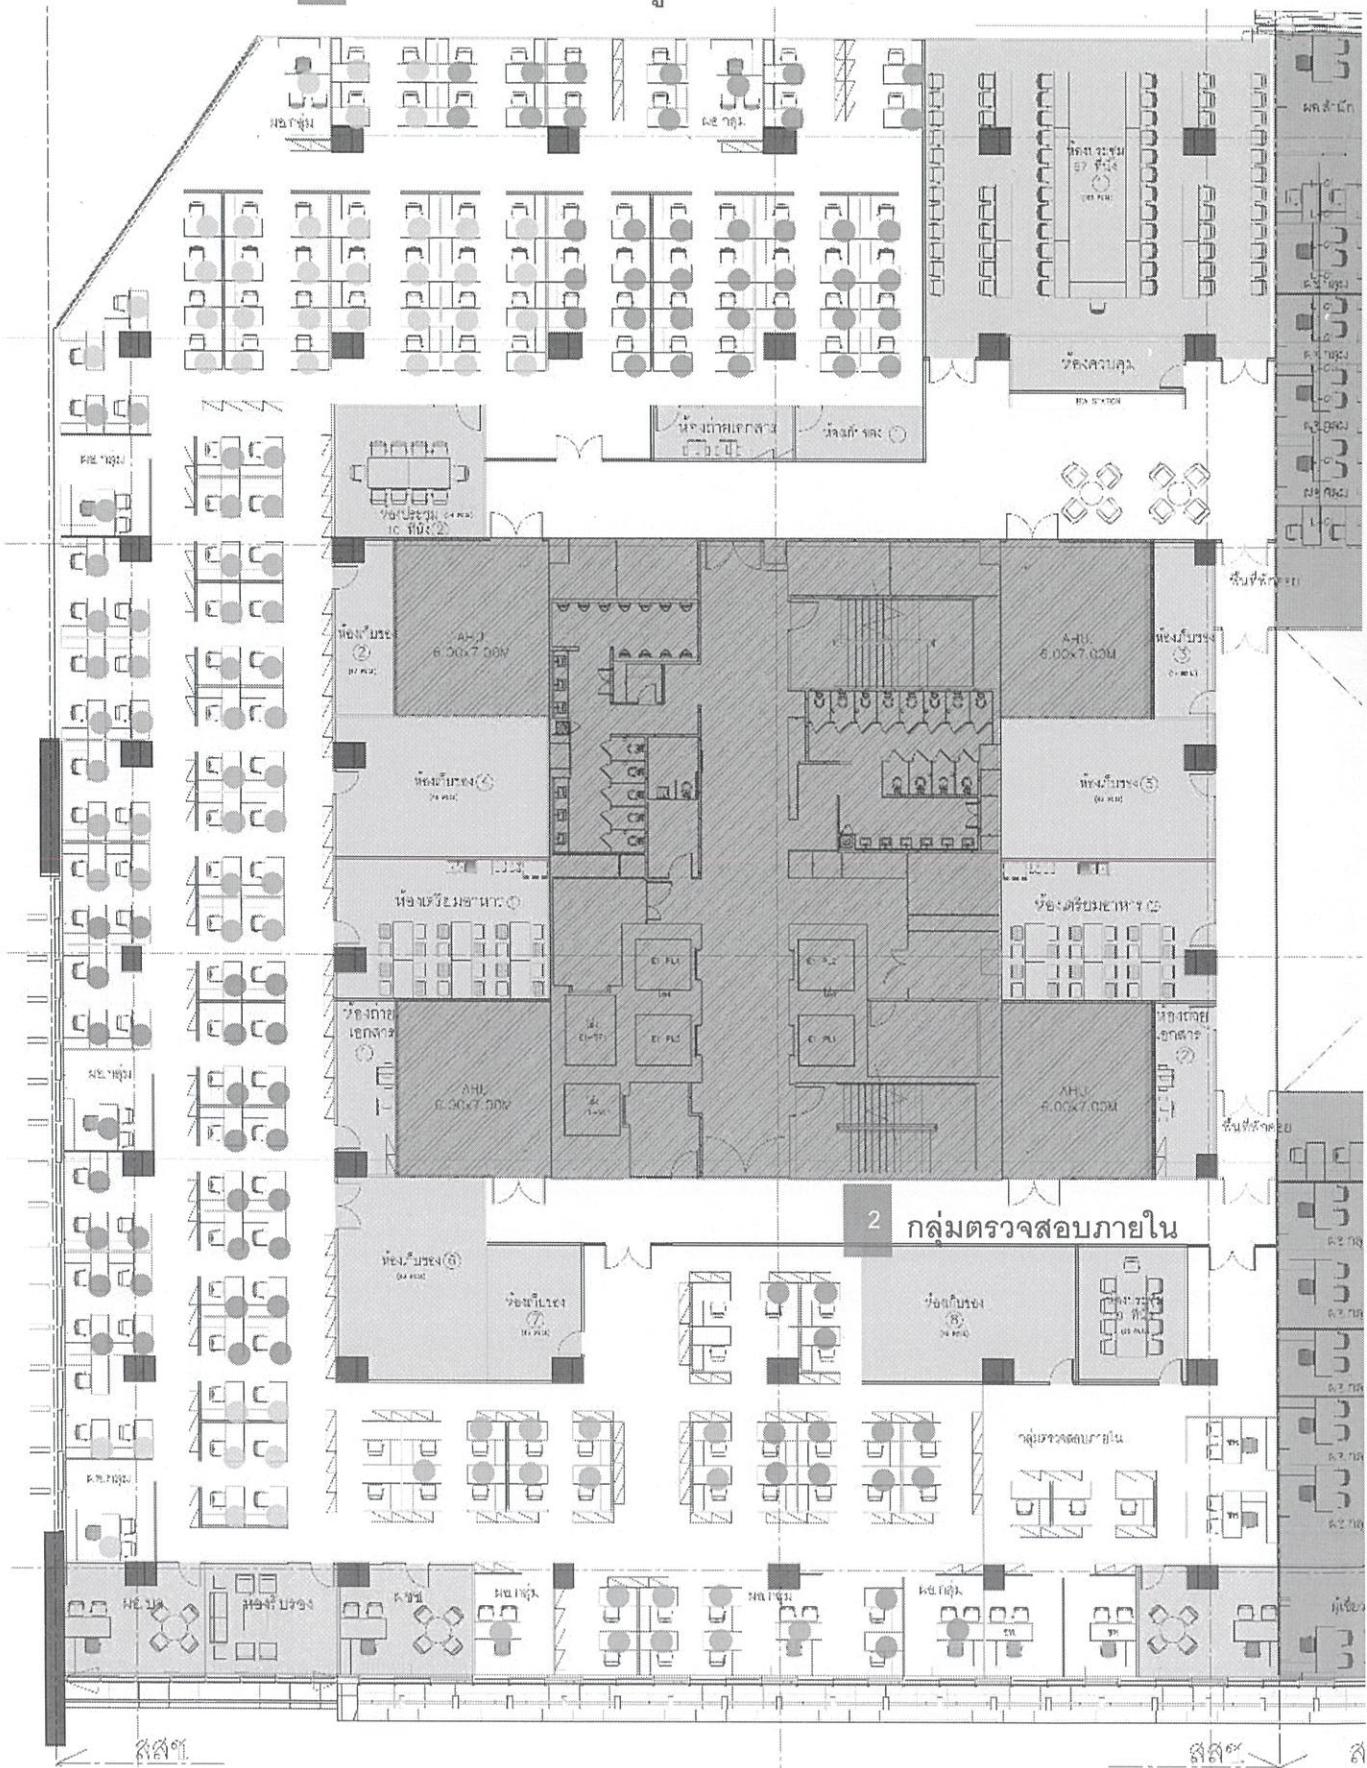

กระทรวงดิจิทัลเพื่อเศรษฐกิจและสังคม  
สำนักงานสถิติแห่งชาติ

## 1. กองบริหารจัดเก็บข้อมูลสถิติ (บจ.)

|                                  |            |
|----------------------------------|------------|
| -ผอ.กบจ.                         | 1 ห้อง     |
| -ห้องผู้ช่วยฯ                    | 1 ห้อง     |
| -ห้องรับรอง                      | 1 ห้อง     |
| -ห้องประชุม ๖๗ ที่นั่ง           | 1 ห้อง     |
| -ห้องประชุม ๑๐ ที่นั่ง           | 1 ห้อง     |
| -ห้องควบคุม                      | 1 ห้อง     |
| -ห้องเก็บข้อมูล                  | 5 ห้อง     |
| -ห้องถ่ายเอกสาร                  | 2 ห้อง     |
| -ห้องเตรียมเอกสาร                | 1 ห้อง     |
| ฝ่ายบริหารงานทั่วไป              |            |
| -ผอ.ฝ่าย                         | 1 ที่นั่ง  |
| -สำนักงาน                        | 8 ที่นั่ง  |
| กลุ่มวางแผนและควบคุมคุณภาพข้อมูล |            |
| -ผอ.ฝ่าย                         | 1 ที่นั่ง  |
| -สำนักงาน                        | 7 ที่นั่ง  |
| กลุ่มเตรียมข้อมูล                |            |
| -ผอ.กลุ่ม                        | 1 ที่นั่ง  |
| -สำนักงาน                        | 13 ที่นั่ง |
| กลุ่มจัดเก็บข้อมูลพื้นที่ ๑      |            |
| -ผอ.กลุ่ม                        | 1 ที่นั่ง  |
| -สำนักงาน                        | 28 ที่นั่ง |
| กลุ่มจัดเก็บข้อมูลพื้นที่ ๒      |            |
| -ผอ.กลุ่ม                        | 1 ที่นั่ง  |
| -สำนักงาน                        | 34 ที่นั่ง |
| กลุ่มจัดเก็บข้อมูลพื้นที่ ๓      |            |
| -ผอ.กลุ่ม                        | 1 ที่นั่ง  |
| -สำนักงาน                        | 33 ที่นั่ง |
| กลุ่มจัดเก็บข้อมูลพื้นที่ ๔      |            |
| -ผอ.กลุ่ม                        | 1 ที่นั่ง  |
| -สำนักงาน                        | 38 ที่นั่ง |
| กลุ่มพัฒนาแผนที่ติดติกbm.        |            |
| -ผอ.กลุ่ม                        | 1 ที่นั่ง  |
| -สำนักงาน                        | 8 ที่นั่ง  |

## 2. กลุ่มตรวจสอบภายใน (ตส.)

|                       |           |
|-----------------------|-----------|
| -ผอ.กลุ่ม             | 1 ที่นั่ง |
| -สำนักงาน             | 2 ที่นั่ง |
| -ห้องประชุม ๙ ที่นั่ง | 1 ห้อง    |
| -ห้องถ่ายเอกสาร       | 1 ห้อง    |
| พื้นที่ส่วนกลาง       |           |
| -ห้องเก็บข้อมูล       | 2 ห้อง    |
| -ห้องเตรียมเอกสาร     | 1 ห้อง    |



9th FLOOR PLAN




**GCDT**  
GOVERNMENT CENTER  
DESIGN TEAM

# อาคารผนวก ๙ หน้า ๑๐๒

กระทรวงดิจิทัลเพื่อเศรษฐกิจและสังคม  
สำนักงานสถิติแห่งชาติ

1 กองสถิติสังคม

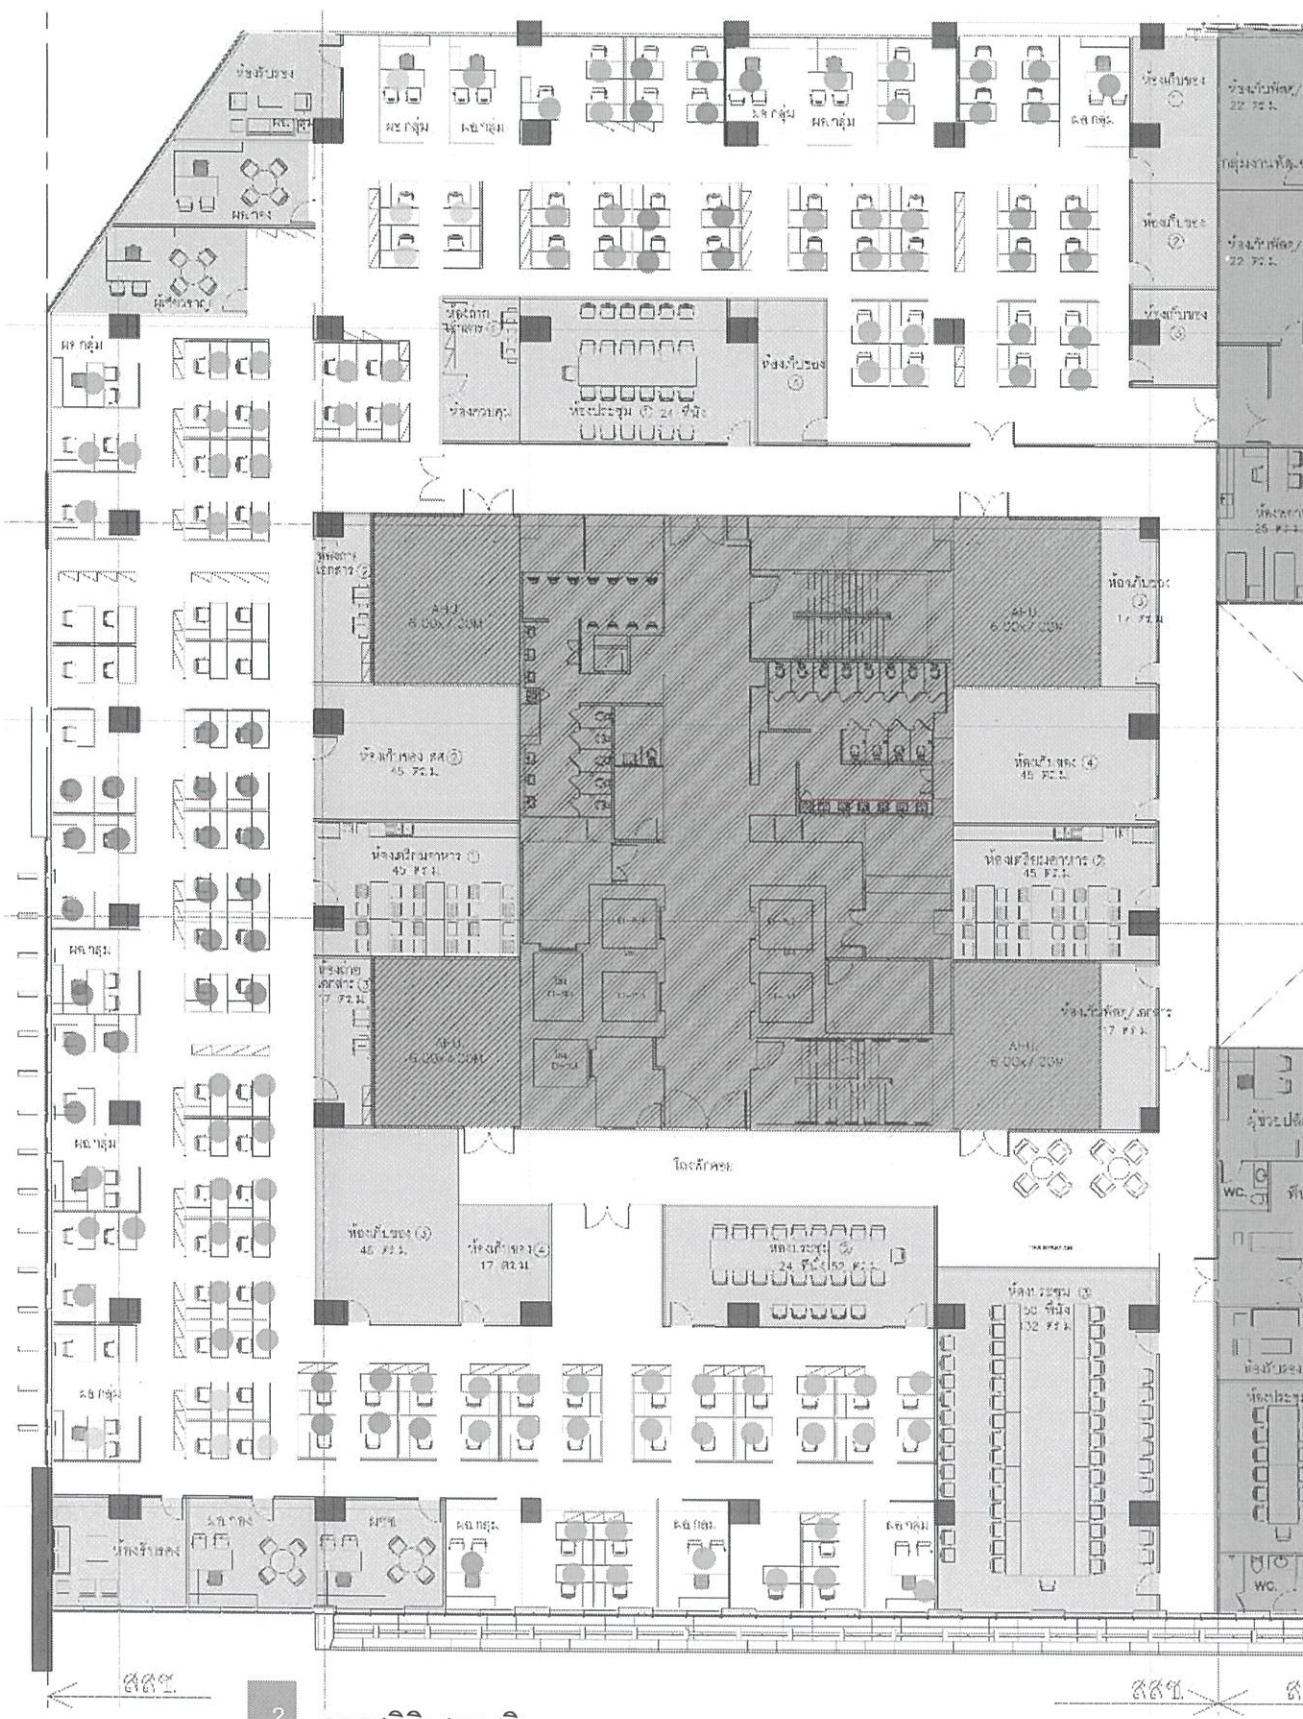

## 1. กองสถิติสังคม (สค.)

- ผอ. กอส
- ห้องผู้ชี้นำฯฯ
- ห้องประชุม 36 ที่นั่ง
- ห้องรับรอง
- ห้องเก็บของ
- ห้องถ่ายเอกสาร
- ห้องควบคุม
- ฝ่ายบริหารงานทั่วไป
- ผอ. ฝ่าย
- ข้าราชการ
- กลุ่มสถิติประชากร
- ผอ. กสุน
- ข้าราชการ
- กลุ่มสถิติสุขภาพและภาวะทางสังคม
- ผอ. กสุน
- ข้าราชการ
- กลุ่มสถิติแรงงาน
- ผอ. กสุน
- ข้าราชการ
- กลุ่มวางแผนและพัฒนาสถิติต้านสังคม
- ผอ. กสุน
- ข้าราชการ
- กลุ่มสถิติรายได้รายจ่าย
- ผอ. กสุน
- ข้าราชการ

## 2. กองสถิติเศรษฐกิจ (สศ.)

- |         |                                   |        |         |
|---------|-----------------------------------|--------|---------|
| 1 ห้อง  | -ผอ. กอช                          | 1 ห้อง | 1 ห้อง  |
| 1 ห้อง  | -ห้องผู้ชี้นำฯฯ                   | 1 ห้อง | 1 ห้อง  |
| 1 ห้อง  | -ห้องประชุม 56 ที่นั่ง            | 1 ห้อง | 1 ห้อง  |
| 1 ห้อง  | -ห้องประชุม 24 ที่นั่ง            | 4 ห้อง | 1 ห้อง  |
| 4 ห้อง  | -ห้องรับรอง                       | 1 ห้อง | 4 ห้อง  |
| 1 ห้อง  | -ห้องเก็บของ                      | 1 ห้อง | 1 ห้อง  |
| 1 ห้อง  | -ห้องถ่ายเอกสาร                   | 1 ห้อง | 4 ห้อง  |
| 1 ห้อง  | -ห้องควบคุม                       | 1 ห้อง | 1 ห้อง  |
| 1 ห้อง  | ฝ่ายบริหารงานทั่วไป               | 1 ห้อง | 1 ห้อง  |
| 3 ห้อง  | -ผอ. ฝ่าย                         | 3 ห้อง | 3 ห้อง  |
| 1 ห้อง  | -ข้าราชการ                        | 1 ห้อง | 20 ห้อง |
| 12 ห้อง | กลุ่มสถิติคุณภาพกรรม              | 1 ห้อง |         |
| 1 ห้อง  | -ผอ. กสุน                         | 1 ห้อง |         |
| 8 ห้อง  | -ข้าราชการ                        | 1 ห้อง |         |
| 1 ห้อง  | กลุ่มสถิติธุรกิจการค้าและบริการ   | 1 ห้อง |         |
| 12 ห้อง | -ผอ. กสุน                         | 1 ห้อง |         |
| 8 ห้อง  | -ข้าราชการ                        | 1 ห้อง | 15 ห้อง |
| 1 ห้อง  | กลุ่มวางแผนและพัฒนาสถิติต้านสังคม | 1 ห้อง |         |
| 12 ห้อง | -ผอ. กสุน                         | 1 ห้อง |         |
| 5 ห้อง  | -ข้าราชการ                        | 1 ห้อง |         |
| 7 ห้อง  | กลุ่มสถิติเทคโนโลยีและการสื่อสาร  | 1 ห้อง |         |
| 7 ห้อง  | -ผอ. กสุน                         | 1 ห้อง |         |
| 11 ห้อง | -ข้าราชการ                        | 1 ห้อง |         |
| 15 ห้อง | กลุ่มสถิติกิจกรรม                 | 1 ห้อง |         |
| 15 ห้อง | -ผอ. กสุน                         | 1 ห้อง |         |
| 14 ห้อง | -ข้าราชการ                        | 1 ห้อง |         |

N

นาย สมชาย วงศ์สุข ผู้อำนวยการ ผู้ช่วยผู้อำนวยการ ผู้ช่วยผู้อำนวยการ


10th FLOOR PLAN



**GCDT**  
GOVERNMENT CENTER  
DESIGN TEAM

ການພັດທະນາ ສ່ວນ ໂຄງ

# กระทรวงดิจิทัลเพื่อเศรษฐกิจและสังคม สำนักงานสถิติแห่งชาติ

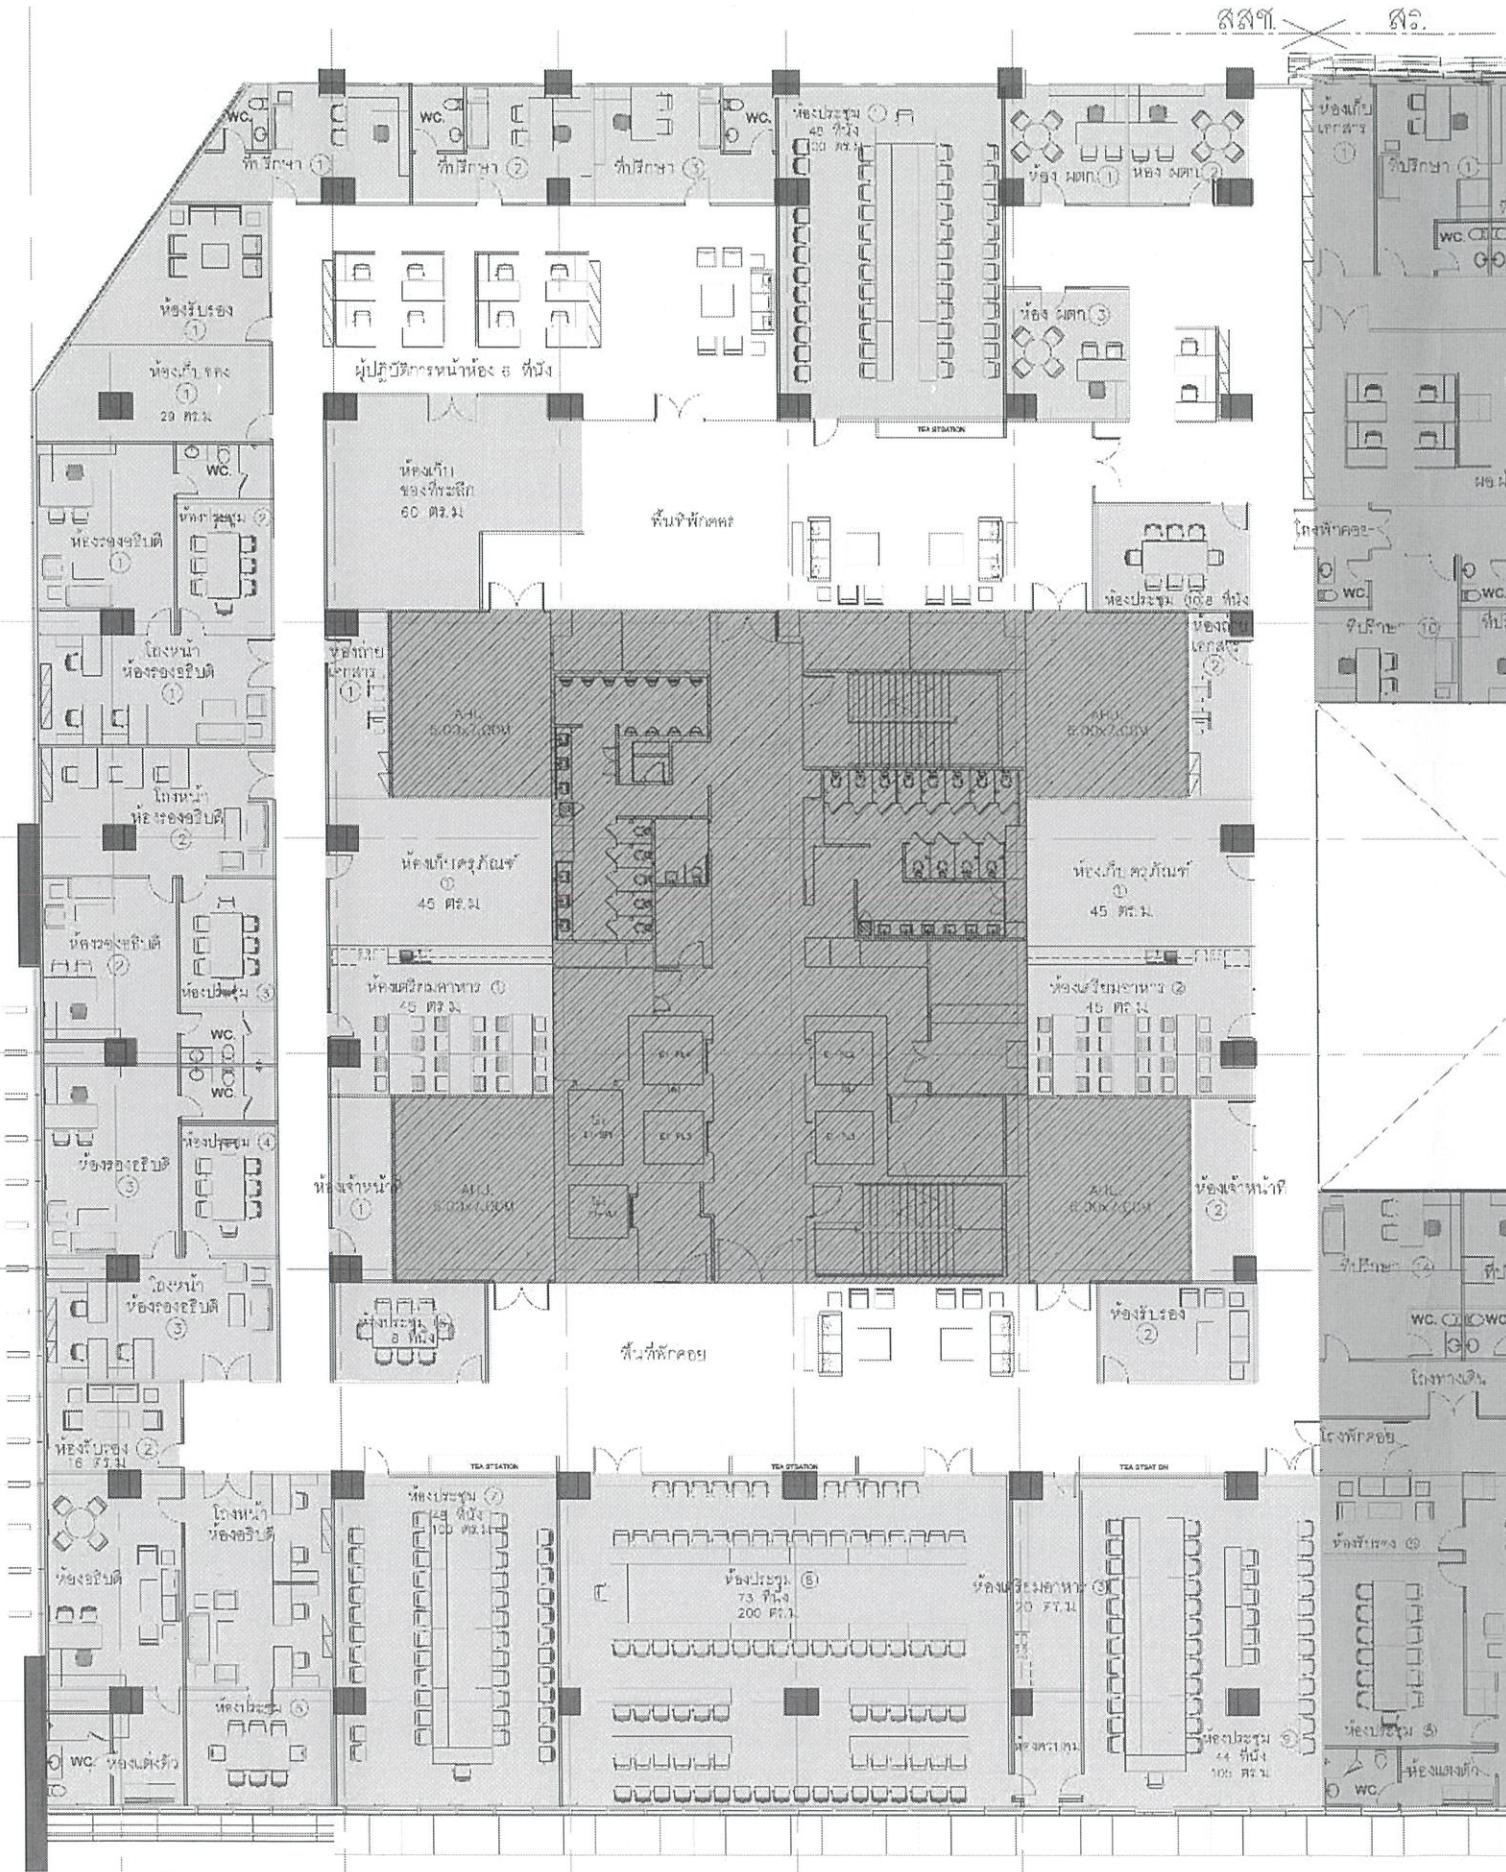

ฝ่ายบริหาร

- |   |        |
|---|--------|
| -ห้องน้ำอิบตี                                     | 1 ห้อง |
| โถงหน้าห้อง พร้อม ชั้นราชนครินทร์ ห้อง 14 ที่นั่ง | 1 ห้อง |
| ห้องปะจะนุ 8 ที่นั่ง                              | 1 ห้อง |
| ห้องแคคงคัว                                       | 1 ห้อง |
| ห้องน้ำ   | 1 ห้อง |
| <br>  |        |
| -ห้องน้ำอิบตี                                     | 3 ห้อง |
| โถงหน้าห้อง พร้อม ชั้นราชนครินทร์ ห้อง 3ที่นั่ง   | 3 ห้อง |
| ห้องปะจะนุ 8 ที่นั่ง                              | 3 ห้อง |
| ห้องน้ำ   | 3 ห้อง |
| <br>  |        |
| -ห้องที่เป็นห้อง                                  | 3 ห้อง |
| -ห้องผู้ตัวขาดการก่อภัย                           | 3 ห้อง |
| -ห้องรับรอง                                       | 1 ห้อง |
| <br>  |        |
| -ห้องปะจะนุ 73 ที่นั่ง                            | 1 ห้อง |
| -ห้องปะจะนุ 44-46 ที่นั่ง                         | 3 ห้อง |
| -ห้องปะจะนุ 8 ที่นั่ง                             | 1 ห้อง |
| -ห้องเจ้าน้ำที่                                   | 1 ห้อง |
| -ห้องเก็บขยะที่                                   | 2 ห้อง |
| -ห้องเก็บของที่ลับดีก                             | 1 ห้อง |
| -ห้องควบคุม                                       | 1 ห้อง |
| -ห้องเก็บเอกสาร                                   | 2 ห้อง |
| -ห้องเดี๋ยวมาหาเรา                                | 3 ห้อง |



ବ୍ୟାକ୍ସନ ପାଇଁ ଏହାରେ ଆମେ କିମ୍ବା ଏହାରେ ଆମେ କିମ୍ବା

## ✓ 11th FLOOR PLAN



**G C D T**  
GOVERNMENT CENTER  
DESIGN TEAM

## รูปภาพประกอบภาคผนวก

๑. มัลติมีเดียร์โปรเจคเตอร์



๒. จอภาพยินดีร์/จอรับภาพ




✓ ๗๖๙๘ ๐๗๘๘ ๘๕๕๘  
๗ ๘๘ ๘๘ ๘

๓. เครื่องขยายเสียง


๓.๑ เครื่องขยายเสียง ยี่ห้อ DIS รุ่น DS-CU5905 (แบบที่ ๑)



๓.๒ เครื่องขยายเสียง (แบบที่ ๒)

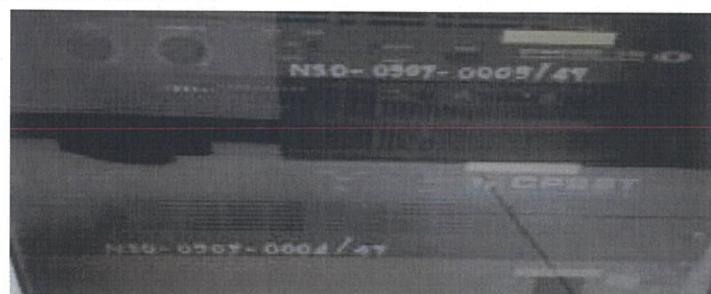


๓.๓ เครื่องขยายเสียง ยี่ห้อ YAMAHA รุ่น MG-166CX (แบบที่ ๓)

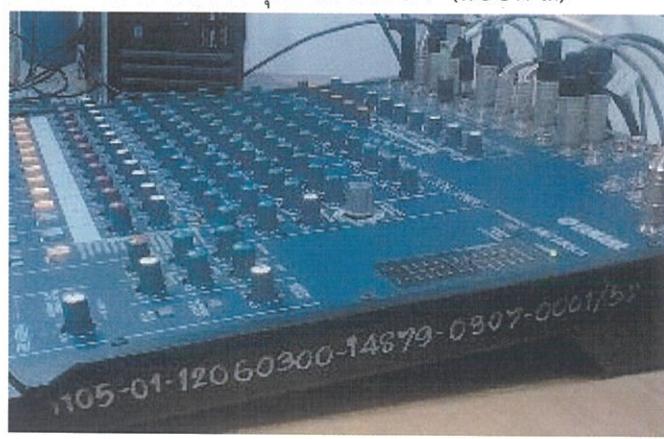

✓ ✓ กันชัย อนุรุณ  
✓ ✓ ลีด  
✓ ✓ N


๓.๔ เครื่องขยายเสียง ยี่ห้อ Digisynthetic (แบบที่ ๔)

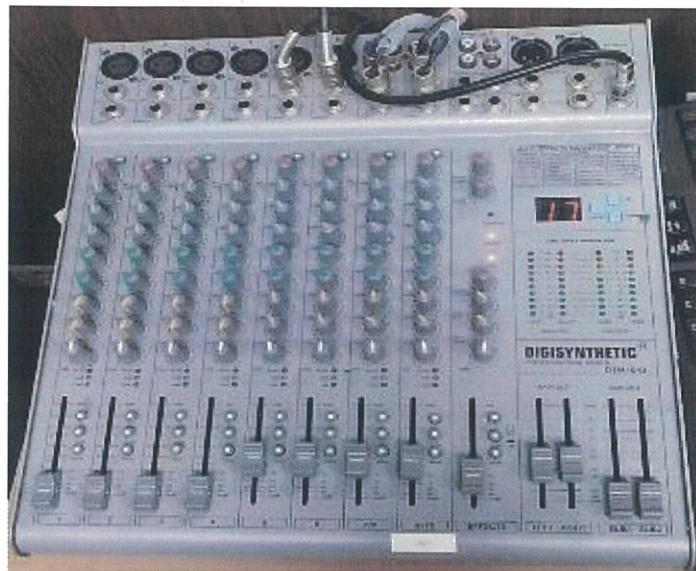

๓.๕ เครื่องขยายเสียง ยี่ห้อ CROWN รุ่น CDI 1000 (แบบที่ ๕)



๓.๖ เครื่องขยายเสียง ยี่ห้อ TOA รุ่น NX100S (แบบที่ ๖)

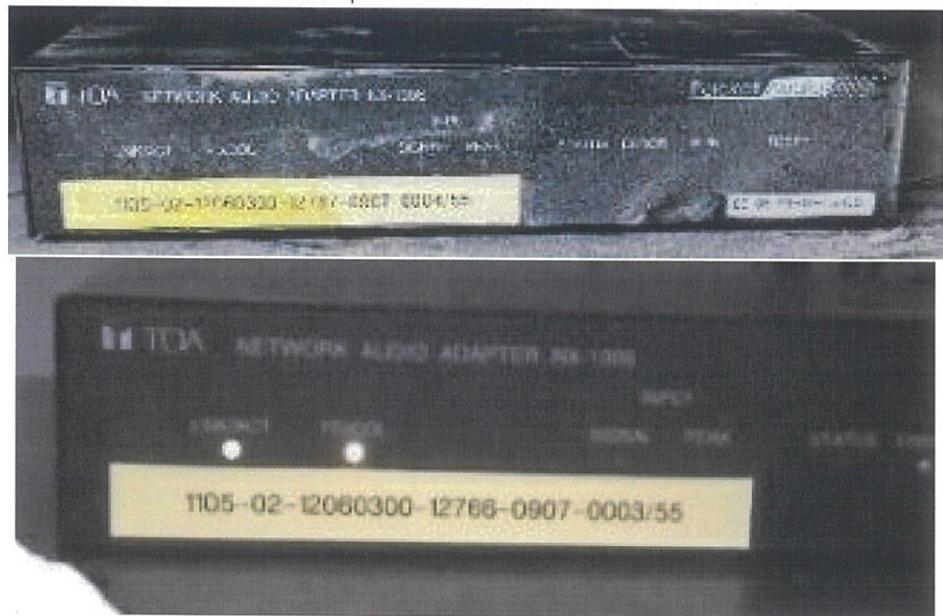

วันที่ ๒๗ กุมภาพันธ์ พ.ศ. ๒๕๖๓  
ผู้ลงนาม นายพิรุฬห์ คงกระพัน ตำแหน่ง ผู้อำนวยการ


๓.๗ เครื่องขยายเสียง ยี่ห้อ IC Audio รุ่น PRE-AMP 06 (แบบที่ ๗)




๓.๘ เครื่องขยายเสียง ยี่ห้อ IC Audio รุ่น MT/AMP 06 ZONING AMPLIFIER (แบบที่ ๘)



๓.๙ เครื่องขยายเสียง ยี่ห้อ DENON รุ่น TU-1500AE (แบบที่ ๙)

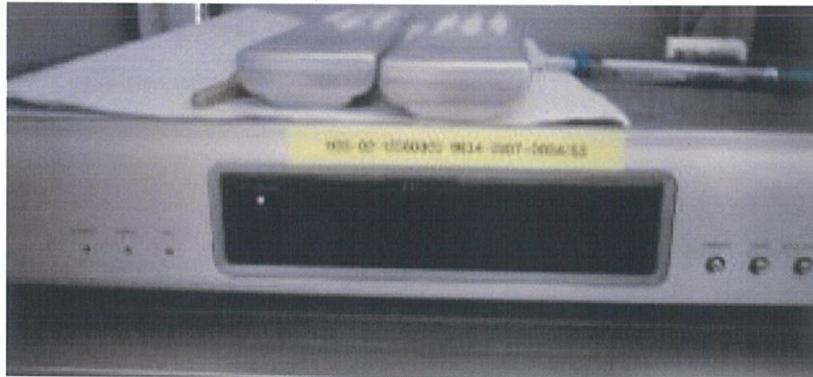

๓.๑๐ เครื่องขยายเสียง ยี่ห้อ DENON รุ่น DN-780R (แบบที่ ๑๐)

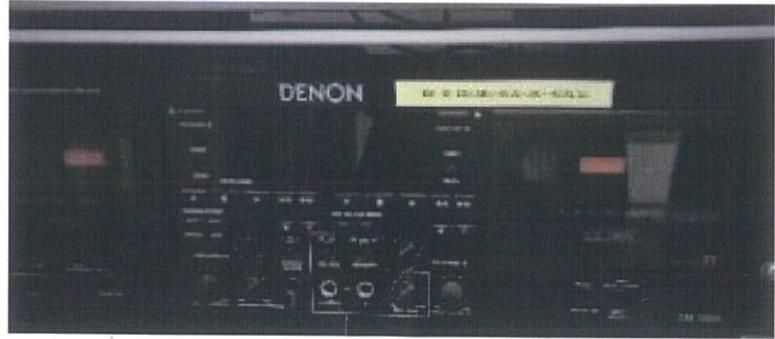

✓ ✓

ตรวจสอบ

อนุญาต  
โดย

ผู้ดูแล

N

๓.๑๑ เครื่องขยายเสียง ยี่ห้อ QSC รุ่น CMX500Va (แบบที่ ๑)



๔. ลำโพง




๕. ไมโครโฟน (สำหรับการประชุม)

๕.๑ ไมโครโฟน (สำหรับการประชุม) (แบบที่ ๑)



๖. ไมโครโฟน (แบบที่ ๒)  
๗. ไมโครโฟน (แบบที่ ๓)  
๘. ไมโครโฟน (แบบที่ ๔)  
๙. ไมโครโฟน (แบบที่ ๕)  
๑๐. ไมโครโฟน (แบบที่ ๖)

๔.๒ ไมโครโฟน (สำหรับการประชุม) (แบบที่ ๒)

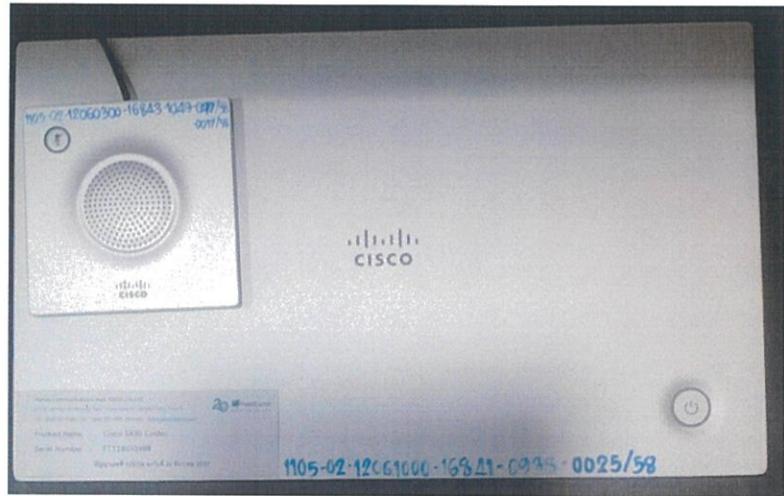

๖. กล้องและลำโพงสำหรับรองรับการประชุม




๗. อุปกรณ์ตู้ RACK




✓ ✓ กะบัน บริษัท N

๔. ไมโครคอมพิวเตอร์


๔.๑ ไมโครคอมพิวเตอร์ (แบบที่ ๑)

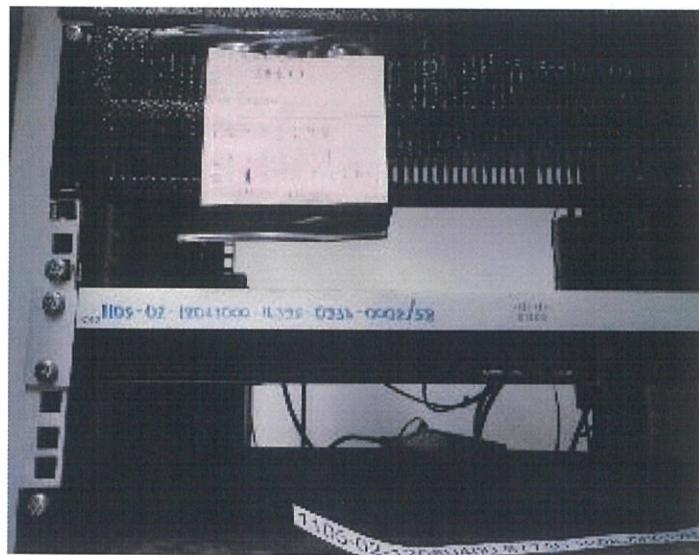

๔.๒ ไมโครคอมพิวเตอร์ Samsung MD65C (แบบที่ ๒)

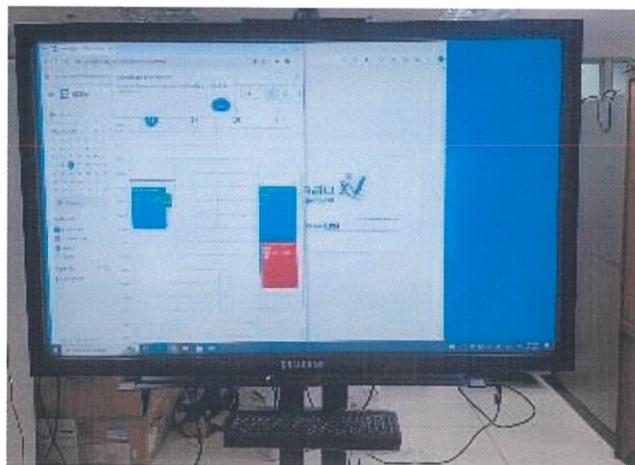


๔.๓ ไมโครคอมพิวเตอร์ Cisco Telepresence SX20 Quick Set (แบบที่ ๓)

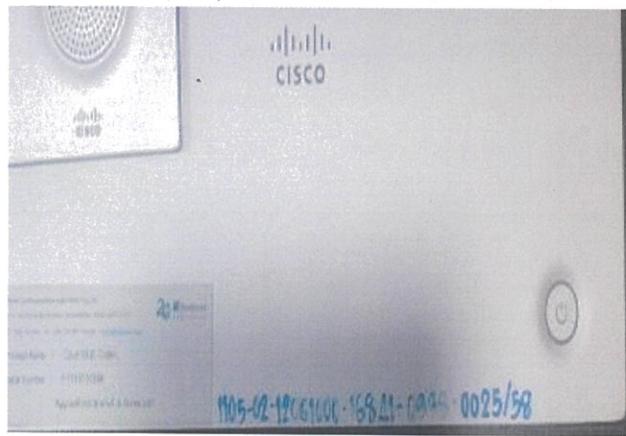

✓ ✓ ✓ ✓ ✓ ✓ ✓ ✓

๘.๔ ไมโครคอมพิวเตอร์ ACER Veriton S662G (แบบที่ ๔)

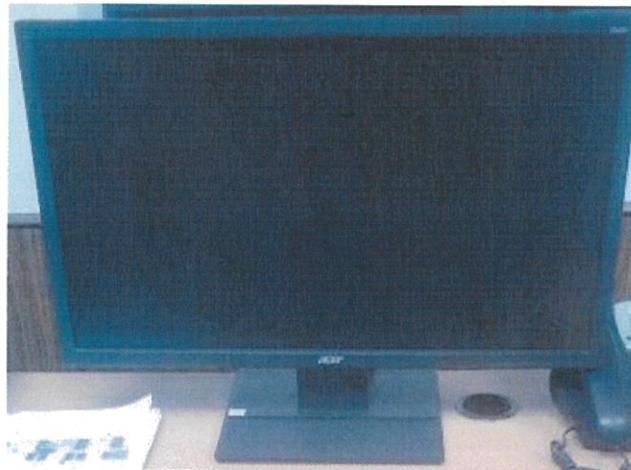

## ๙.๕ ไมโครคอมพิวเตอร์ (แบบที่ ๕)




#### ๙.๖ ไมโครคอมพิวเตอร์ (แบบที่ ๖)




వికార దీ కుమార వికార న

๙. เครื่องเลือกและควบคุมสัญญาณภาพและเสียง

๙.๑ เครื่องเลือกและควบคุมสัญญาณภาพและเสียง (แบบที่ ๑)

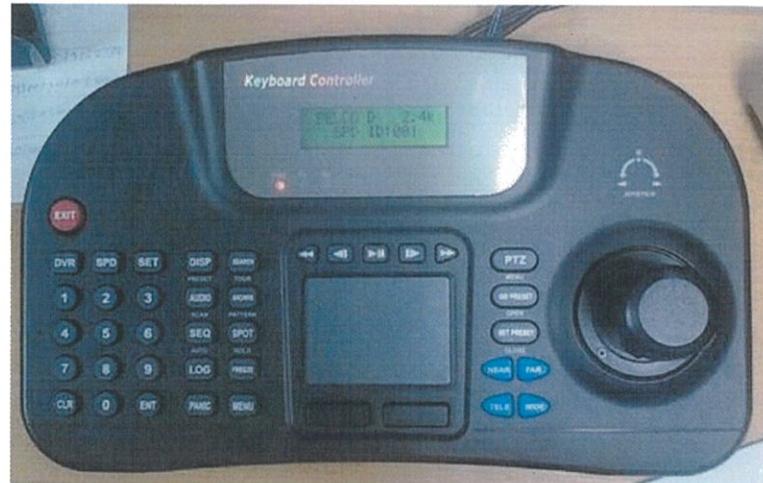

๙.๒ เครื่องเลือกและควบคุมสัญญาณภาพและเสียง (แบบที่ ๒)

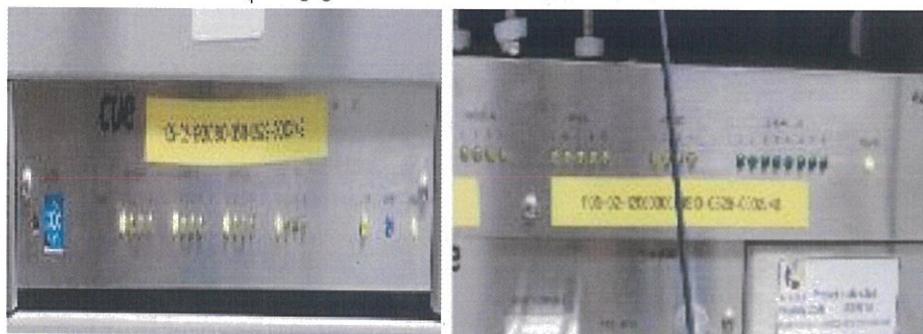

๑๐. ตู้เก็บอุปกรณ์ (RACK ตั้งพื้น)



*วันที่* *จำนวน* *ผู้ลงนาม*

๑๑. กล้องถ่ายวีดีโอ



๑๒. กล้องถ่ายรูป



Yan ar  
กานต์  
Onida  
นัน

1  
N

### ๓. จօກພຍນຕົ່ງ (ຈອທິວ)



๑๔. จอภารพยนต์

#### ๑๔.๑ จอภาพยนตร์ (แบบที่ ๑)



#### ๑๔.๒ จอภารยนตร์ (แบบที่ ๒)




Y  $\frac{1}{x}$   $x^{-1}$   $\frac{1}{x^2}$   $\frac{1}{x^3}$  N

#### ๑๔.๒ จอภารยนตร์ (แบบที่ ๓)



### ๑๕. เครื่องรับโทรทัศน์

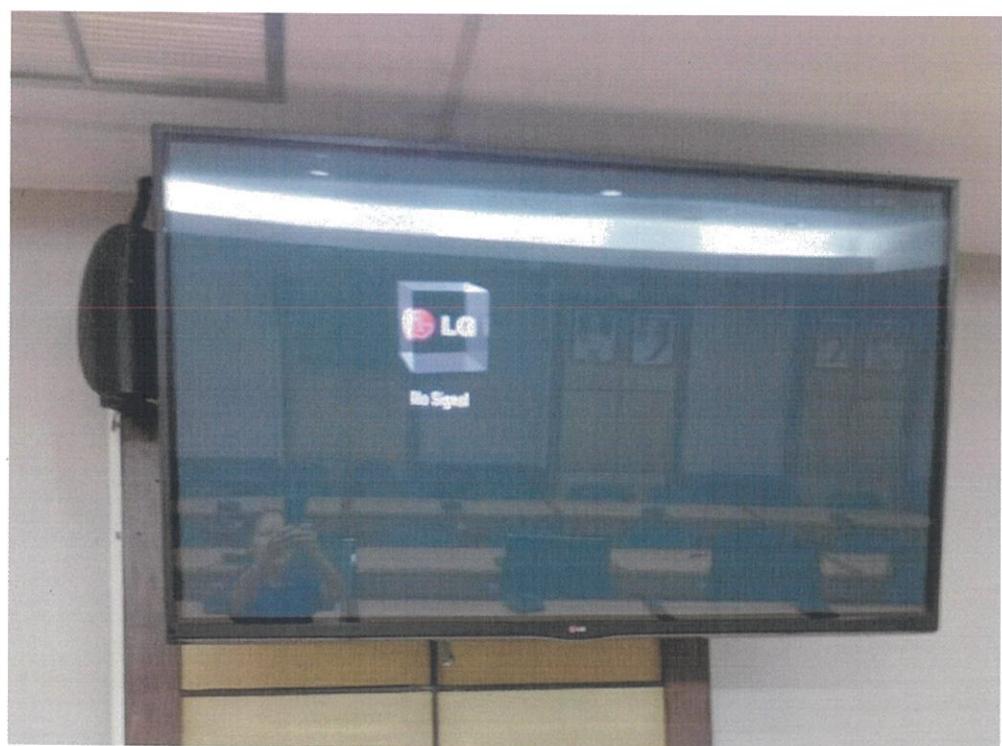


Year or  
of birth      ♂ N assess  
Gender      Order      Sex

## ๑๖. เครื่องจ่ายกระแสไฟฟ้า

### ๑๖.๑ เครื่องจ่ายกระแสไฟฟ้า (แบบที่ ๑)



## ๑๖.๒ เครื่องจ่ายกระแสไฟฟ้า (แบบที่ ๒)

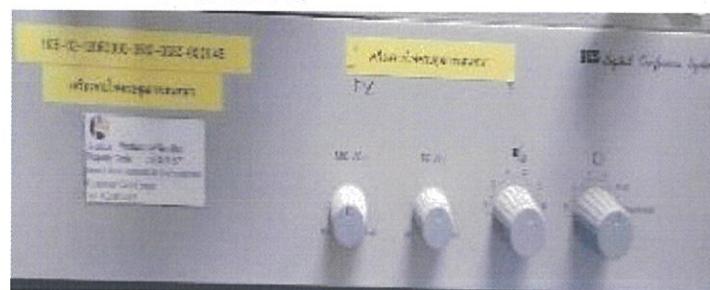

๑๗. ไมโครคอมพิวเตอร์



๑๙. เครื่องเล่น DVD




๒๐. อุปกรณ์สลับสัญญาณภาพ



๒๑. อุปกรณ์กระจายสัญญาณ



๒๒. อุปกรณ์ขยายสัญญาณ

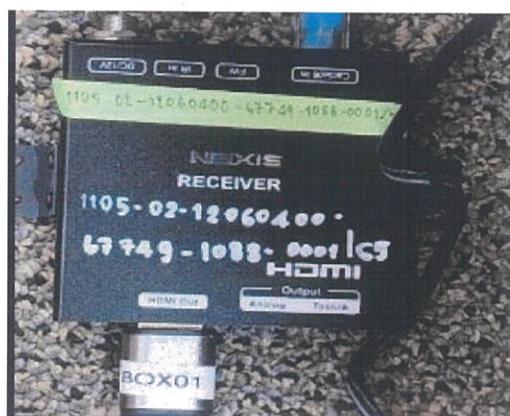


✓ ลักษณะ  
ลักษณะ  
ลักษณะ  
ลักษณะ  
ลักษณะ

๒๒. ลำโพงติดเพดาน


๒๒.๑ ลำโพงติดเพดาน (๑)



๒๒.๒ ลำโพงติดเพดาน (๒)

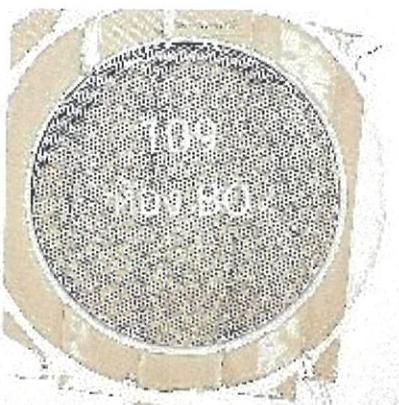

๒๓. ชั้นเหล็กเก็บเอกสาร

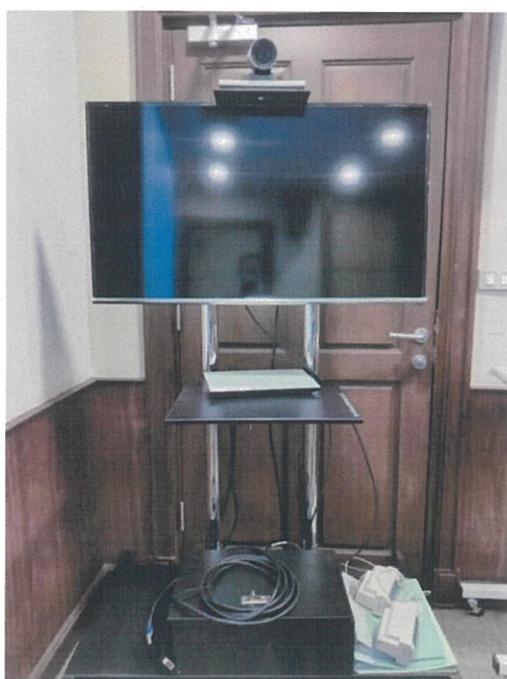


Yan

กานต์

บอย

N N ผู้รับ

๒๔. เก้าอี้โครงเหล็ก

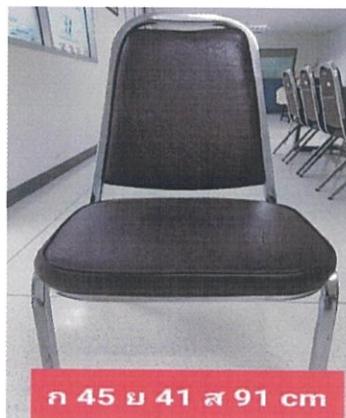

๒๕. เก้าอี้ปะழุม

๒๕.๑ เก้าอี้ปะழุม (แบบที่ ๑)



๒๕.๒ เก้าอี้ปะழุม (แบบที่ ๒)



ผู้ดูแล  
ผู้รับผิดชอบ  
ผู้อนุมัติ  
ผู้ตรวจสอบ

๒๕.๓ เก้าอี้ประชุม (แบบที่ ๓)



๒๖. เก้าอี้ visitor




๒๗. ชั้นไม้



พ.ส  
พ.ส  
พ.ส  
พ.ส  
พ.ส  
พ.ส

๒๔. โต๊ะประชุม

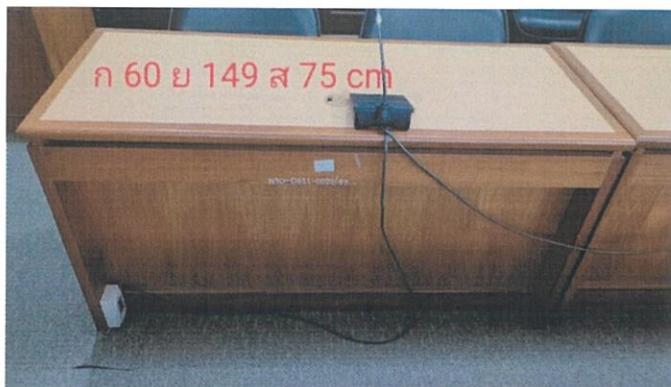

๒๕. โต๊ะประชุมแบบต่อ




๓๐. เครื่องสลับสัญญาณภาพ



✓ ស្រីលោក  
✓ ស្រីលោកស្រីលោក  
✓ ស្រីលោកស្រីលោក  
✓ ស្រីលោកស្រីលោក

### ๓๑. เครื่องจักรกล/Router

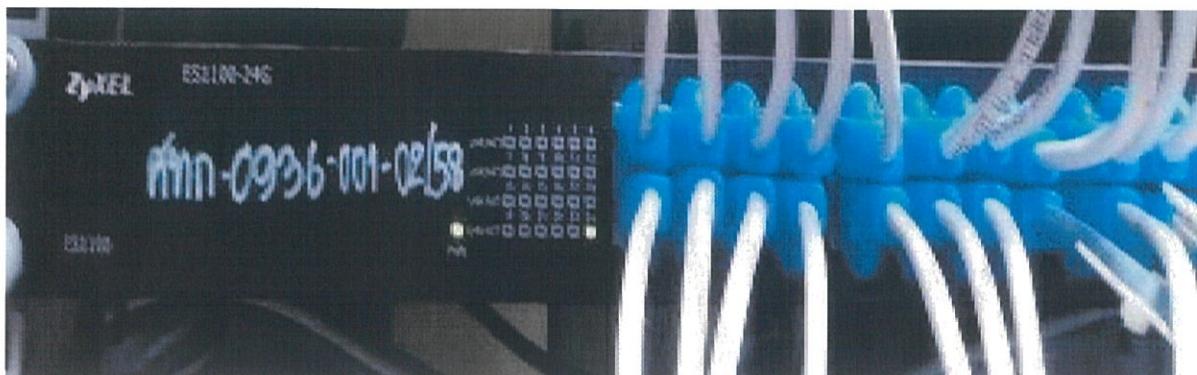

### ๓๒. เครื่องพิมพ์ Laser



## 3.3. Wireless Access



வாய்மை வாய்மை வாய்மை வாய்மை

๓๔. เก้าอี้ทำงาน



๓๕. โต๊ะประชุมแบบต่อ ๒ ตัว



๓๖. โต๊ะประชุมแบบต่อ




๓๗. โต๊ะประชุมแบบเข้ามุน



นาย  
ลักษณ์  
อ่อน  
อนันต์  
อนันต์  
อนันต์

๓๙. เก้าอี้บันได

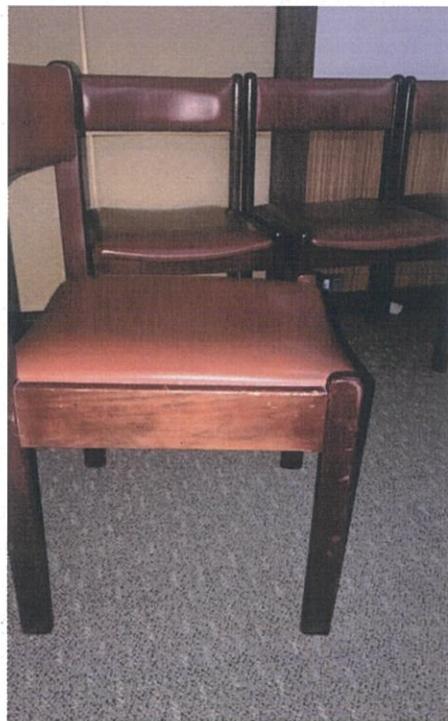

๔๐. โต๊ะวางเครื่องคำนวน



๔๐. โต๊ะวางเครื่องจักรกล



✓  
✓

ลุงหนู

✓  
✓  
✓  
✓  
✓

๔๑. เครื่องขยายเสียง (เครื่องปรับระดับเสียงสำหรับระบบเสียงตามสาย)



๔๒. ป้ายบอกทาง

ป้ายบอกทางแบบติดเพดาน ขอบบันไดบน ด้านล่างและข้างด้านหลังห้องสีเงิน กรอบด้านหน้าและด้านหลังทำจากแผ่นพลาสติกใส ตัวอักษรสีน้ำเงิน พื้นหลังสีฟ้า มีลูกศรบอกทิศทาง



๔๓. ป้ายบอกทาง แบบติดผนัง ตัวพิมพ์ตัวอักษรสีน้ำเงินบนแผ่นพลาสติกใส ติดไว้กับกรอบไม้



วัน  
๖๖๖๖

ธีรเดช  
อนุดา

วัน  
๖๖๖๖ ๖๖๖๖

๔๔. ป้ายสำนักงานสถิติแห่งชาติ

๔๔.๑ ป้ายสำนักงานสถิติแห่งชาติแบบแยกตัวอักษร ทำจากโลหะ



๔๔.๒ ป้ายสำนักงานสถิติแห่งชาติแบบแยกตัวอักษร มีตราสำนักงาน



๔๔.๓ ป้ายสำนักงานสถิติแห่งชาติแบบแยกตัวอักษรภาษาไทยและภาษาอังกฤษ มีตราสำนักงาน



๔๔.๔ ป้ายสำนักงานสถิติแห่งชาติแบบแกะสลักตัวหนังสือบันแผ่นไม้ มีตราสำนักงาน



ผู้ดูแล  
ธ.ธ.  
วันที่  
๑๘๘๘  
ผู้ลงนาม  
ผู้ลงนาม  
ผู้ลงนาม  
ผู้ลงนาม

๔๔. ป้ายศูนย์ประมวลผลข้อมูล ตัวอักษรสีทอง พื้นหลังสีดำ



๔๕. ป้ายบอกตำแหน่งงาน ชื่อหน่วยงาน ชื่อห้อง พิมพ์ตัวอักษรสีน้ำเงินบนโลหะสีเงิน



๔๖. บอกรชื่อ ตำแหน่ง หน่วยงาน พิมพ์ตัวอักษรสีน้ำเงินบนแผ่นโลหะสีทอง ติดบนแผ่นไม้



๔๗. บอกรตำแหน่ง พิมพ์ตัวอักษรภาษาไทยและภาษาอังกฤษ สีน้ำเงินบนแผ่นโลหะสีทอง



*[Handwritten signatures and initials in blue ink, including 'N', 'M', and 'K' with accompanying text.]*

๔๙. บอกชื่อ ตำแหน่ง ห้องประชุม กรอบพลาสติกสีน้ำตาล พิมพ์ตัวอักษรสีน้ำเงินบนแผ่นโลหะสีทอง สามารถ ถอดเปลี่ยนป้ายโลหะได้



๕๐. ป้ายห้องสมุด แบบแยกตัวอักษร



๕๑. ป้ายจุดบริการข้อมูล แบบแยกตัวอักษร



๕๒. ป้าย NSO Data Center



ผู้ดูแล  
ผู้ดูแล  
ผู้ดูแล  
ผู้ดูแล

### ๔. ระบบไฟฟ้าภายในห้อง Data Center



#### ๔. ระบบป้องกันไฟฟ้ารั่ว (Surge Protection)



Yves  
Yves  
Yves  
Yves

๕๕. ระบบสำรองไฟฟ้าอัตโนมัติ (UPS)




วัน  
 จันทร์  
 ๒๕๕๕  
 N

๕๖. ระบบปรับอากาศแบบควบคุมความชื้น



๕๗. ระบบดับเพลิงอัตโนมัติ FM200

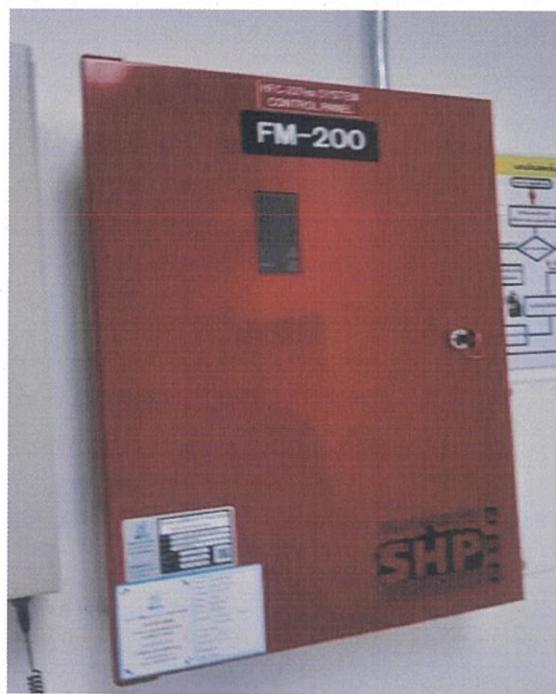

Y

ก.ร.บ.ก.

พร

ก.

N

ก.ร.บ.ก.



๔๔. ระบบตรวจจับค่าน้ำเพื่อความไวสูง



AN  
Yan  
สุรัตน์  
อนันต์  
นร.  
N  
นร.

## ๕๙. ระบบตรวจจับการซึมของน้ำ



## ๖๐. ระบบการควบคุมการเข้าออกอัตโนมัติ (Access Control)



Yuan  
元  
元年  
元年  
元年  
元年

๖๑. ระบบเฝ้าดูแลและแจ้งเตือนอัตโนมัติ



๖๒. ระบบโทรทัศน์วงจรปิดชนิดไอพี



✓


✓

ก่อสร้าง

งบฯ

N  
แบบ

๖๓. ระบบไฟฉุกเฉิน (Emergency Light)

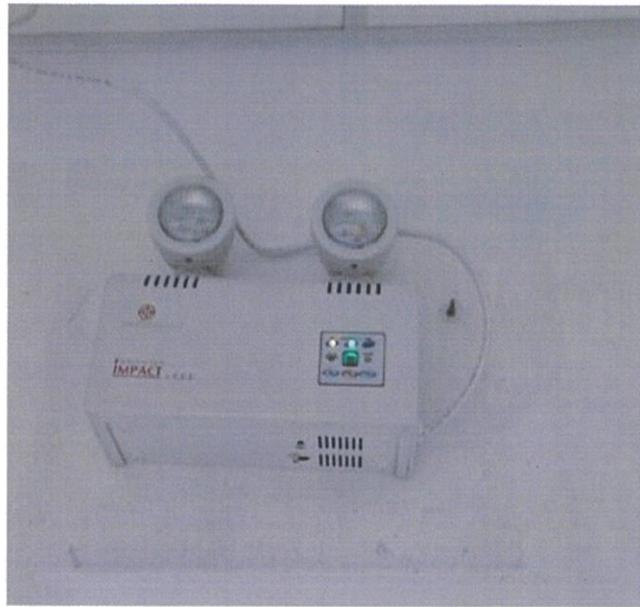


๖๔. ถังดับเพลิงแบบหัวเคลื่อนที่





วันที่  
ผู้ลงนาม  
ผู้ลงนาม  
ผู้ลงนาม  
ผู้ลงนาม  
ผู้ลงนาม

၈၃။

၁၅. စုံ Rack

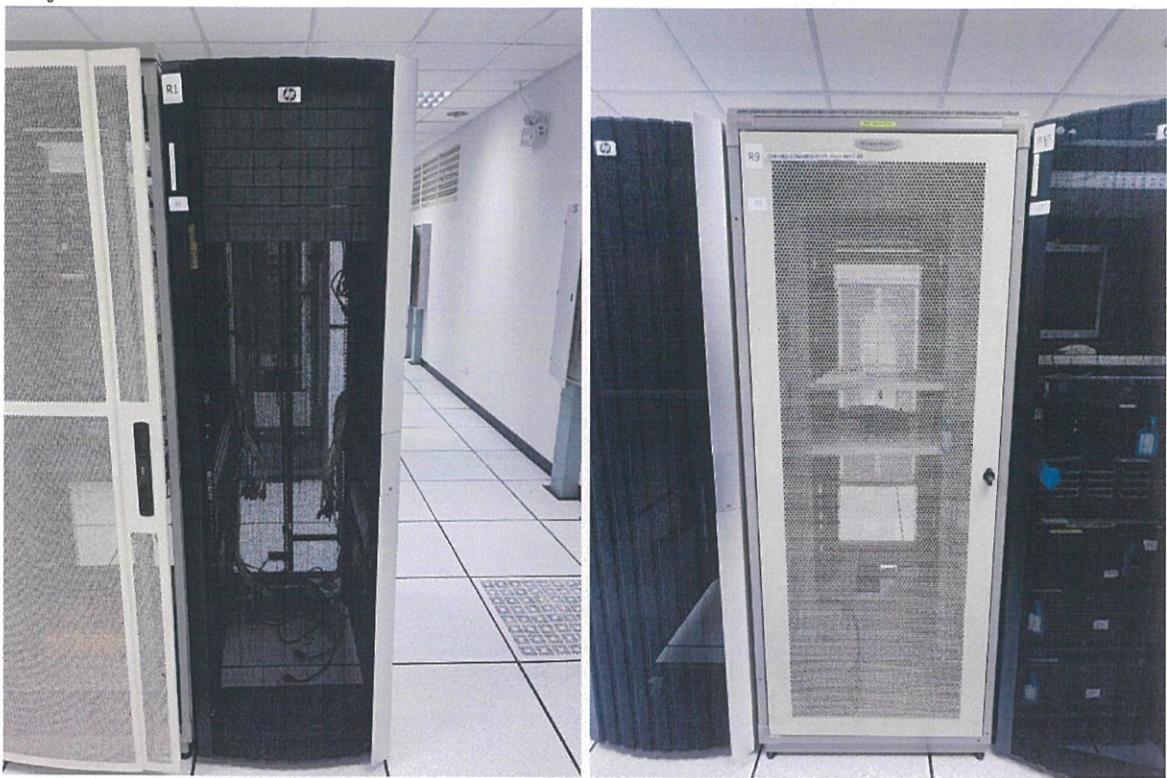

၁၆. Access control

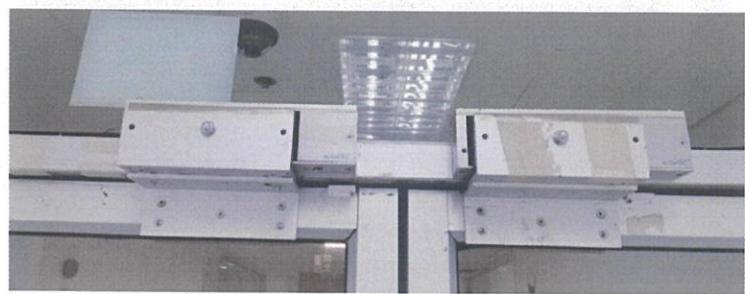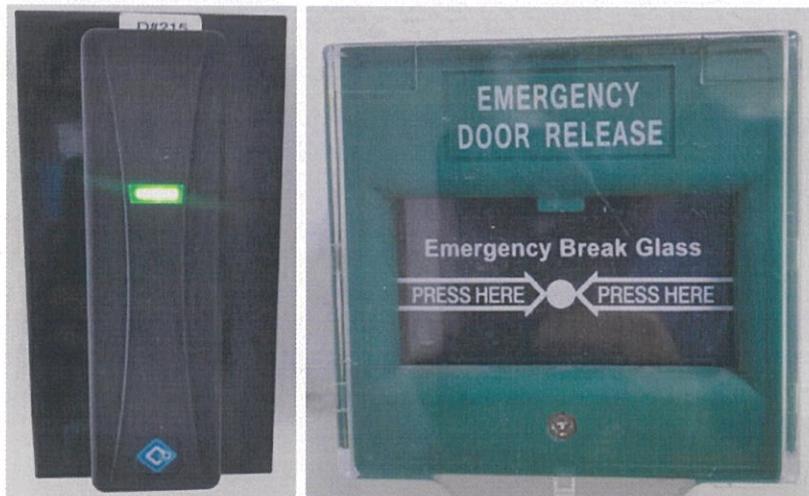

Vishal  
S. S.  
S. S.  
S. S.  
S. S.